
PRZEKRÓJ B-B

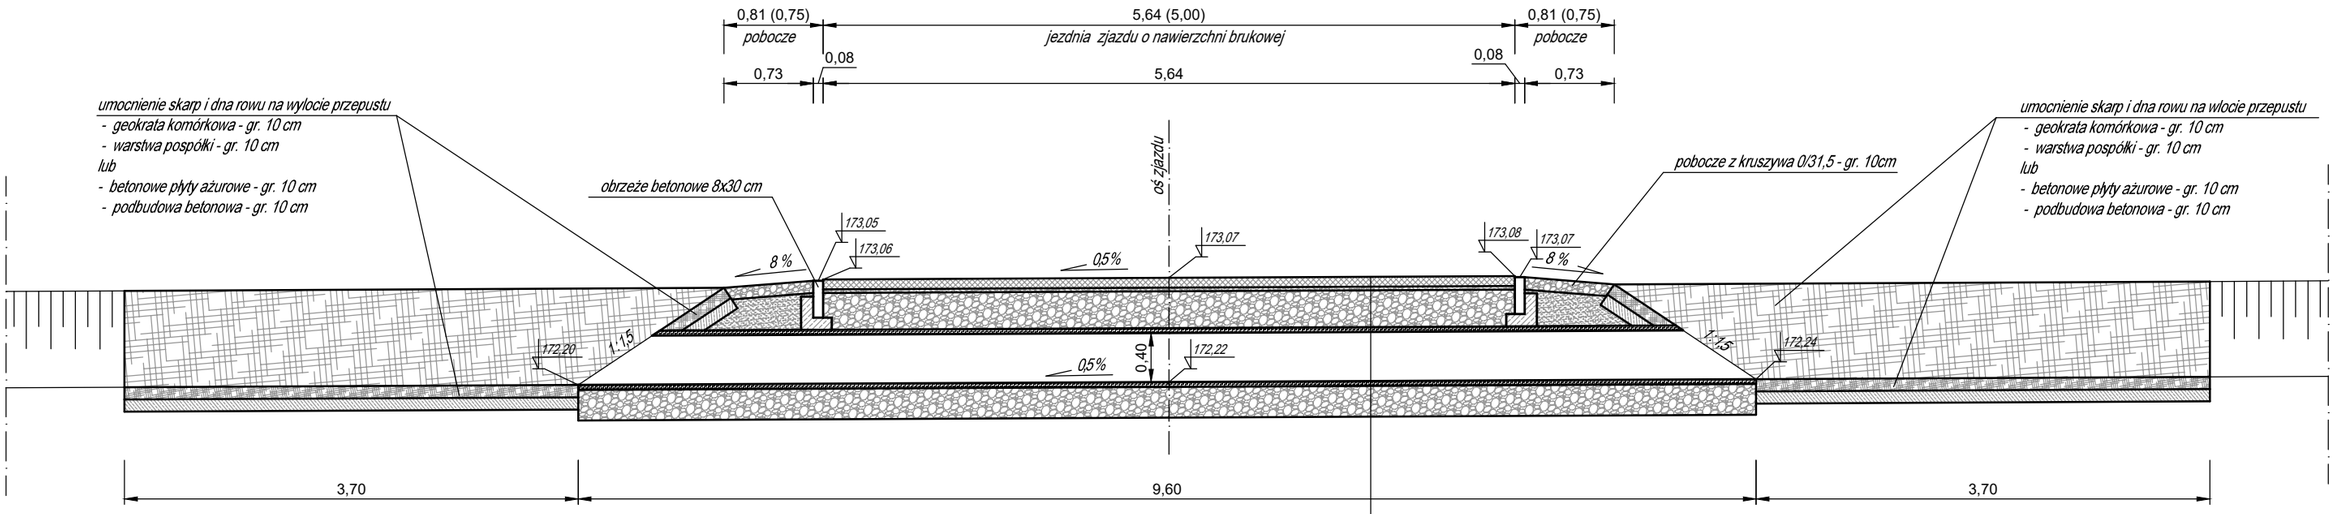

8 cm	*warstwa nawierzchniowa z betonowej kostki brukowej*
3 cm	*podsypka z miału kamiennego*
30 cm	*podbudowa zasadnicza z mieszanki niezwiązanej $C_{90/3}$* *(w-wa kruszywa stabilizowanego mechanicznie 0/31,5)* *- wymagany wtórny modół odkształcenia $E_2 \geq 160$ MPa*
	rura z tworzywa sztucznego o średnicy wew. 400 mm
25 cm	*fundament z kruszywa 0/31,5*

UWAGI

Betonowa kostka brukowa zgodna z normą PN-EN 1338:2005 [*Betonowe kostki brukowe. Wymagania i metody badań.*] - nasiąkliwość B , odporność na zamrażanie/rozmrażanie D , odporność na ścieranie I , wytrzymałość charakter. na rozciąganie przy rozłupywaniu T.


Warstwę podbudowy zasadniczej z mieszanki niezwiązanej (kruszywo łamane 0/31,5, kat. $C_{90/3}$) należy wykonać zgodnie z normą PN-EN 13285:2018-08 [*Mieszanki niezwiązane. Specyfikacje*]. Warstwę należy stabilizować mechanicznie wg PN-S-06102:1997 do uzyskania wartości wtórnego modułu odkształcenia $E_2 \geq 160$ MPa - grub. 30 cm

Grunt rodzimy lub z dowozu (piaski, pospółka) należy stabilizować mechanicznie wg PN-S-06102:1997 [*Drogi samochodowe - Podbudowy z kruszyw stabilizowanych mechanicznie*] do uzyskania wartości wtórnego modułu odkształcenia $E_2 \geq 80$ MPa

Krawężniki betonowe wg PN-EN 1340:2004 - nasiąkliwość B , odporność na zamrażanie/rozmrażanie D , wytrzymałość na zginanie U , odporność na ścieranie I

Przepust rurowy wg PN-EN 1916:2005

Szczegół ławy pod obrzeżem
Skala 1:25

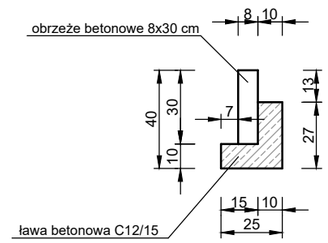

ZAMIERZENIE BUDOWLANE

Budowa zjazdu zwykłego (klasy E)
z drogi powiatowej nr 1717 O
na działkę nr 154/3 w m. Lipno

INWESTOR

PGL LP Nadleśnictwo Tułowice
ul. Parkowa 14/14a
49-130 Tułowice

STADIUM: **DOKUMENTACJA PROJEKTOWA**

TYTUŁ RYSUNKU: **PRZEKROJE KONSTRUKCYJNE**

STANOWISKO	*IMIĘ I NAZWISKO*	*NR UPRAWNIEŃ*	*PODPIS*
Projektant *branża drogowa*	*mgr inż. Marcin Trzepizur*	*OPL/2041/PWBD/21*	

REWIZJA	*DATA*	*SKALA*	*NR RYS.*	*ARKUSZ*
1	*01.2026*	*1:50*	*3.2*	*1/1*