MAPA DO CELÓW PROJEKTOWYCH

Oznaczenie kancelaryjne zgłoszenia pracy geodezyjnej		GK.6640.1.1975.2024
Miejscowość		Skarbiszowice
Jednostka ewidencyjna	identyfikator	160912_5
	nazwa	Tułowice
Obręb ewidencyjny	identyfikator	0003
	nazwa	Skarbiszowice
Położenie		AR_2 dz.132/3
Sekcja mapy zasadniczej		6.137.18.06.4.4, 11.2.2
Skala mapy		1:500
Nazwa układu współrzędnych	prostokatnych płaskich	2000/6
	wysokości	PL-EVRF2007-NH
Zakres aktualizacji		— — — — —
Aktualizacja wg stanu na dzień		11.06.2024

Opracował inż. Kamil Borowicz

GEOSPACE Kamil Borowicz
45-839 Opole, ul. Technologiczna 2
NIP 9910541393

GEODETA UPRAWNIONY
świadectwo nr 24008 zakres 1
inż. Kamil Borowicz
tel. 781 354 735

Cyfrowo podpisane przez Kamil Borowicz
Data: 2024.07.18 10:51:56 +02'00'

W zakresie opracowania mapy granice działki nr 132/3 spełniają wymagania dokładnościowe określone w § 31 standardów technicznych (Dz.U. 2022 poz. 1670) mapa może służyć do projektowania obiektów budowlanych w odległości mniejszej lub równej 3 m od granicy nieruchomości oraz budynków w odległości mniejszej lub równej 4 m .

Nie wyklucza się istnienia w terenie innych nie wykazanych na niniejszej mapie urządzeń podziemnych które nie były zgłoszone do inwentaryzacji lub o których brak jest informacji w instytucjach branżowych

15MRj;MN — oznaczenie sposobu zagospodarowania terenu

— — — — — — linia rozgraniczająca tereny o różnym przeznaczeniu


nieprzekraczalna linia zabudowy

obowiązująca linia zabudowy

Uchwała nr X/80/03 Rady Gminy w Tułowicach z dnia 23 października 2003 r. w sprawie miejscowego planu zagospodarowania przestrzennego gminy Tułowice.

Poświadczam, że niniejszy dokument został opracowany w wyniku prac geodezyjnych i kartograficznych, których rezultaty zawiera operat techniczny pozytywnie zweryfikowany. Jednocześnie informuję, że jestem świadomy odpowiedzialności karnej za złożenie fałszywego oświadczenia.

Identyfikator zgłoszenia prac geodezyjnych	GK.6640.1.1975.2024
Organ służby geodezyjnej, który otrzymał zgłoszenie	Starosta Opolski
Wykonawca prac geodezyjnych	GEOSPACE Kamil Borowicz 45-839 Opole, ul. Technologiczna 2 NIP 9910541393
Nr i data sporządzenia dokumentu pozytywnej weryfikacji	Protokół weryfikacji nr 3 z dnia 18.07.2024r.
Identyfikator materiału zasobu	P.1609.2024.2236
Imię i nazwisko oraz nr uprawnień zawodowych kierownika prac	GEODETA UPRAWNIONY inż.Kamil Borowicz świadectwo nr 24008 zakres 1 podpisano podpisem elektronicznym

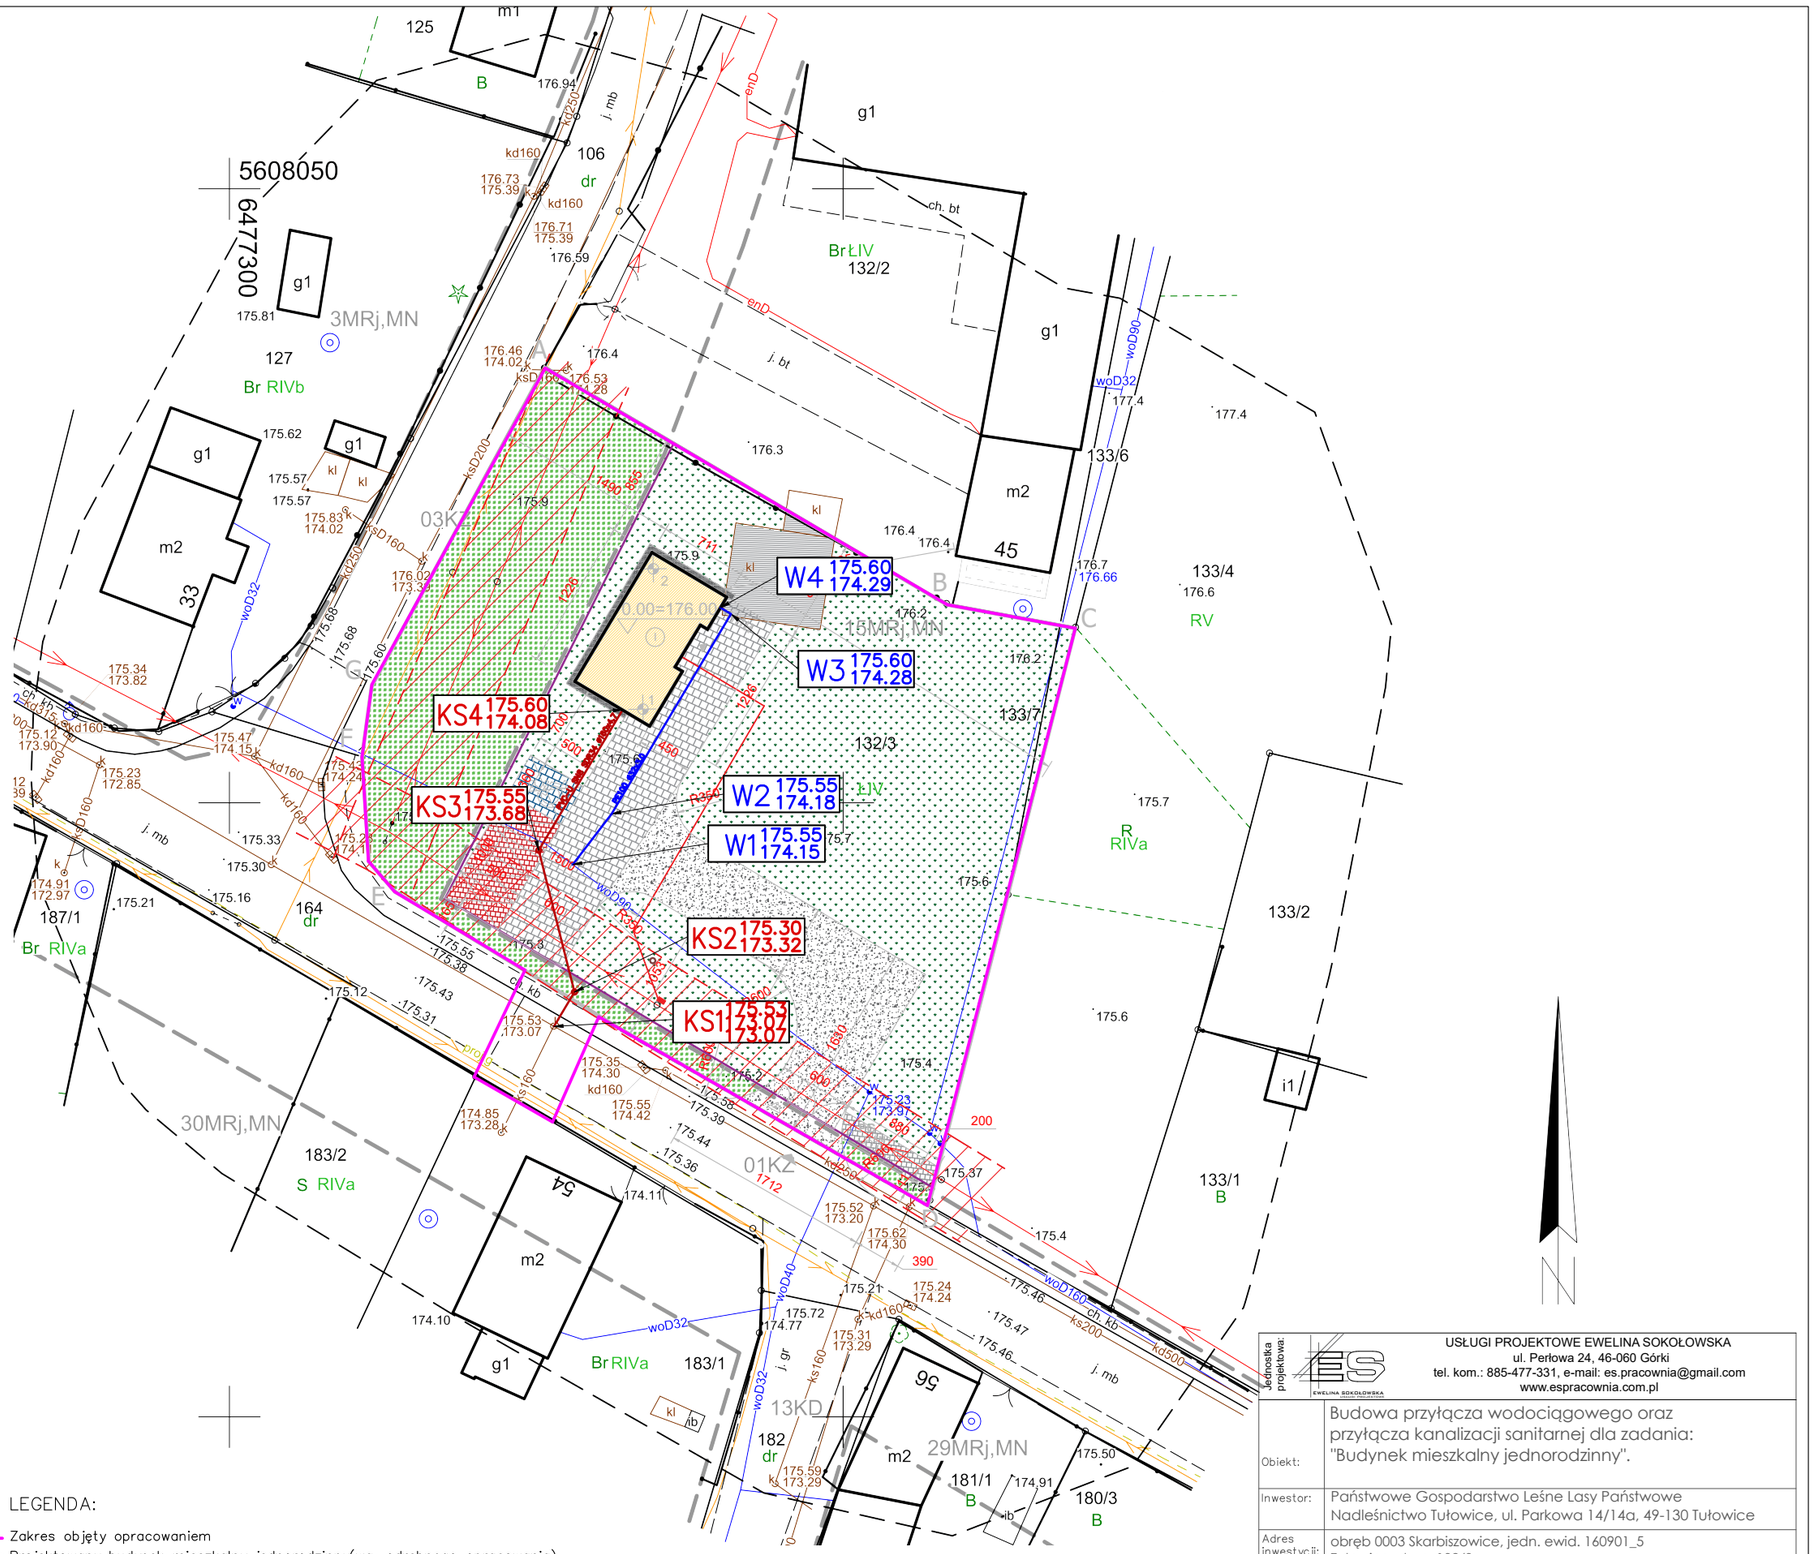

LEGENDA:

- Zakres objęty opracowaniem
- Projektowany budynek mieszkalny jednorodzinny(wg. odrębnego opracowania).
- Projektowane przyłącza wodociągowe z rur PE100 SDR11 PN16 ø32x3,0.
- Projektowane przyłącze kanalizacji sanitarnej grawitacyjnej z PVC–U SN8 SDR34 ø160x4,7 Lite.
- Projektowane studnie rewizyjne ø425 – tworzywowe, niewłazowe przyłącza kanalizacji sanitarnej grawitacyjnej z włazami D400.

KS1, ..., KS4 Projektowane węzły przyłącza kanalizacji sanitarnej

W1, ..., W3 Projektowane węzły przyłącza wodociągowego.

Nr węzła Rzedna terenu [m.n.p.m.]

KD2 289.50 288.08

Rzędna osi(wodociąg)/dna(KS) rury

UWAGI:
1. Montaż armatury wodociągowej zgodnie z profilem przyłącza wodociągowego oraz schematem węzłów.
2. Nie wyklucza sie istnienia innego uzbrojenia podziemnego niż to wykazane na mapie.
3. Rodzaj i wielkość studni zgodnie z rysunkami profilowymi.
4. Przewody należy układać na podsypce piaskowej grubości 20 cm oraz wykonywać obsypkę do wysokości 30 cm ponad grzbiet rury.

Jednostka projektowa:
USŁUGI PROJEKTOWE EWELINA SOKOŁOWSKA
ul. Perłowa 24, 46-060 Górki
tel. kom.: 885-477-331, e-mail: es.pracownia@gmail.com
www.espracownia.com.pl

Obiekt:	Budowa przyłącza wodociągowego oraz przyłącza kanalizacji sanitarnej dla zadania: "Budynek mieszkalny jednorodzinny".		
Inwestor:	Państwowe Gospodarstwo Leśne Lasy Państwowe Nadleśnictwo Tułowice, ul. Parkowa 14/14a, 49-130 Tułowice		
Adres inwestycji:	obręb 0003 Skarbiszowice, jedn. ewid. 160901_5 Tułowice, dz. nr 132/3		
Branża:	SANITARNA		
Nazwa rysunku:	**Plan sytuacyjny przyłączy.**		
Projektant:	mgr inż. Przemysław Mirowski upr. do projektowania w specjalności sanitarnej bez ograniczeń nr upr. nr LOD/4489/PWBS/21	Podpis:	Skala: -
			Data: 10.2024
Nr zlecenia: 34-2024			Nr rys.: S1