
PROFIL OGÓLNY

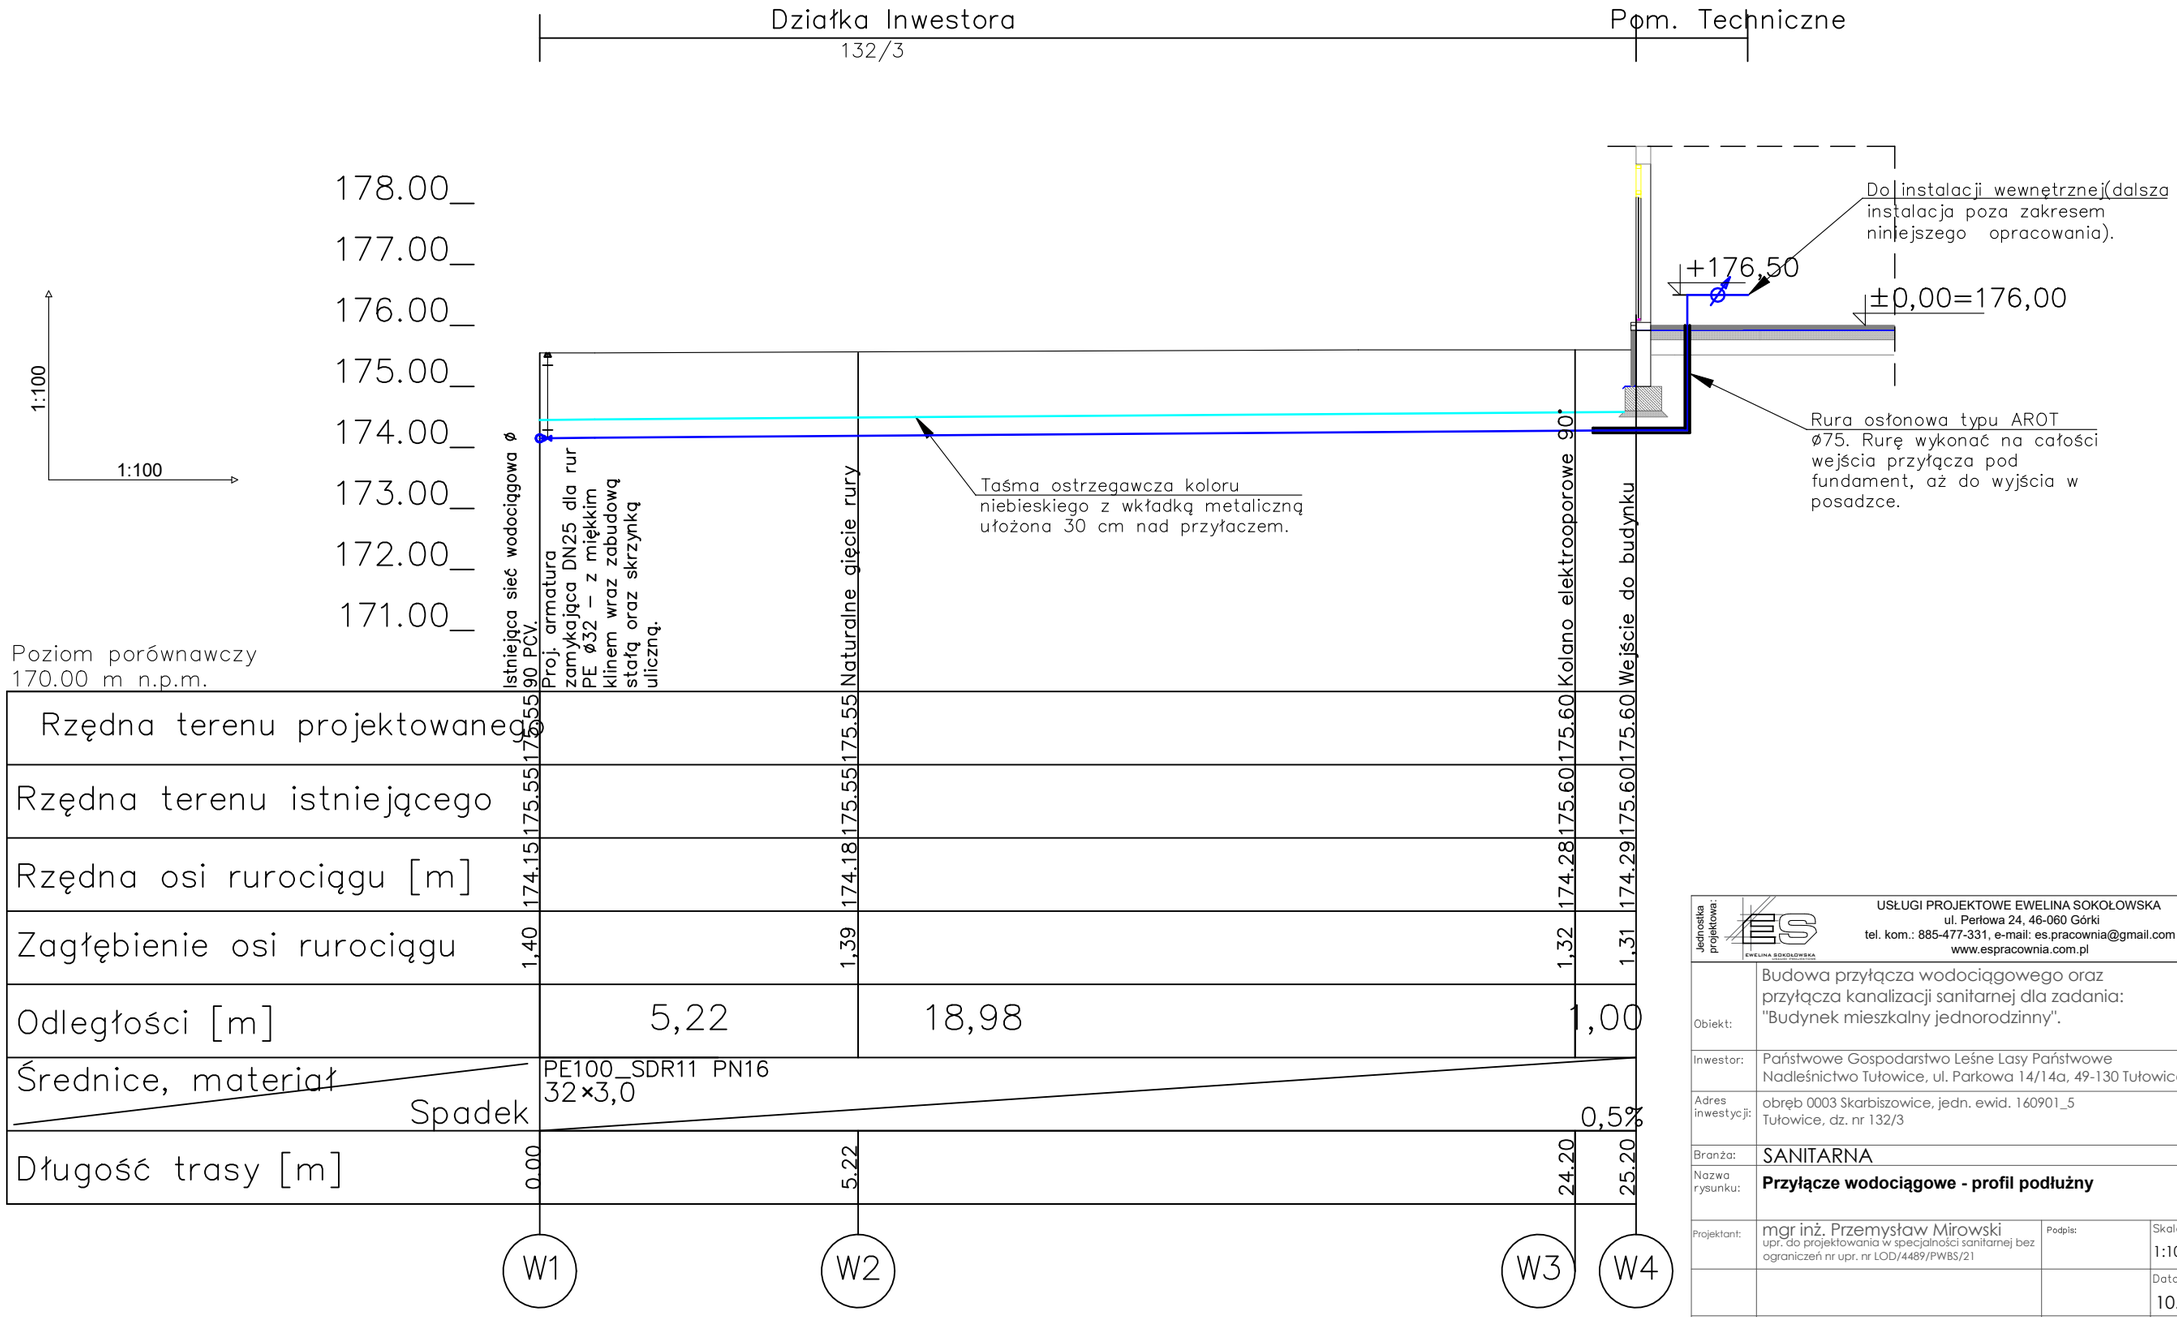

Rzędna terenu projektowanego	175.55	175.55	175.60	175.60
Rzędna terenu istniejącego	175.55	175.55	175.60	175.60
Rzędna osi rurociągu [m]	174.15	174.18	174.28	174.29
Zagłębienie osi rurociągu	1,40	1,39	1,32	1,31
Odległości [m]		5,22	18,98	1,00
Średnice, materiał / Spadek		PE100_SDR11 PN16 32×3,0		0,5%
Długość trasy [m]	0.00	5.22	24.20	25.20
	W1	W2	W3	W4

Jednostka projektowa:
USŁUGI PROJEKTOWE EWELINA SOKOŁOWSKA
ul. Perłowa 24, 46-060 Górki
tel. kom.: 885-477-331, e-mail: es.pracownia@gmail.com
www.espracownia.com.pl

Obiekt:	Budowa przyłącza wodociągowego oraz przyłącza kanalizacji sanitarnej dla zadania: "Budynek mieszkalny jednorodzinny".
Inwestor:	Państwowe Gospodarstwo Leśne Lasy Państwowe Nadleśnictwo Tułowice, ul. Parkowa 14/14a, 49-130 Tułowice
Adres inwestycji:	obręb 0003 Skarbiszowice, jedn. ewid. 160901_5 Tułowice, dz. nr 132/3
Branża:	SANITARNA
Nazwa rysunku:	**Przyłącze wodociągowe - profil podłużny**
Projektant:	mgr inż. Przemysław Mirowski upr. do projektowania w specjalności sanitarnej bez ograniczeń nr upr. nr LOD/4489/PWBS/21
Podpis:	
Skala:	1:100/100
Data:	10.2024
Nr zlecenia: 34-2024	
Nr rys.:	S2