

SCHEMAT ZESTAWU WODOMIERZOWEGO

WIDOK Z GÓRY

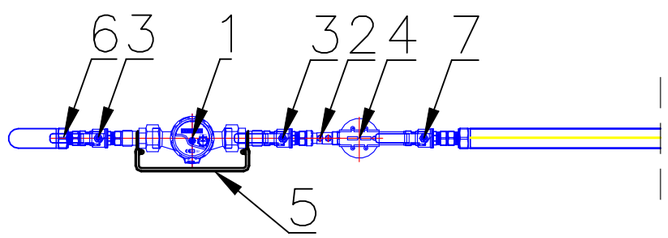

WIDOK W PRZEKROJU

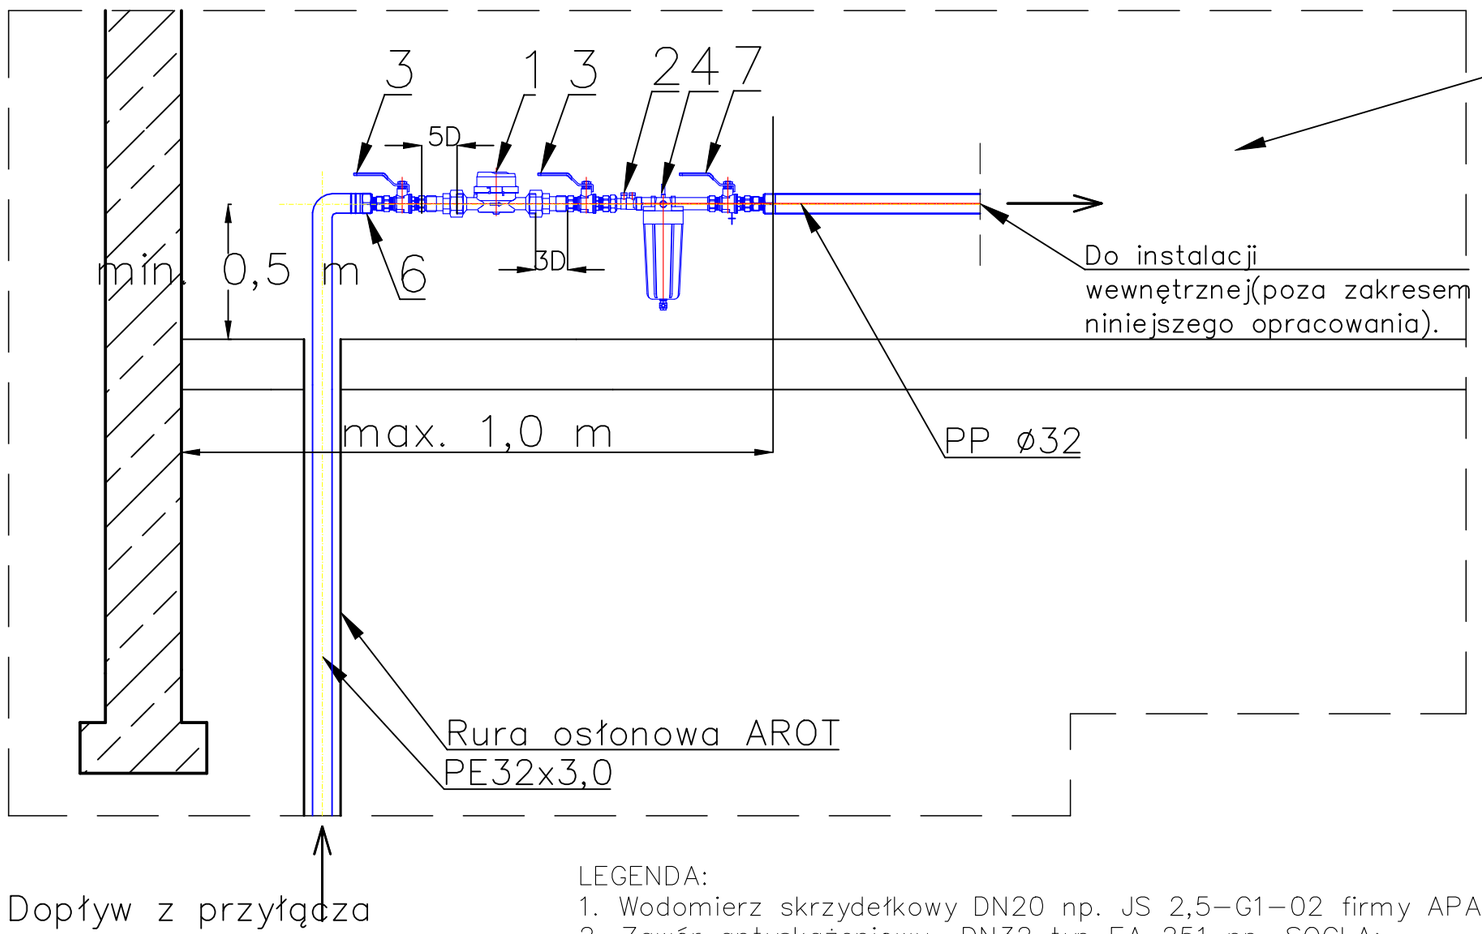

LEGENDA:

1. Wodomierz skrzydełkowy DN20 np. JS 2,5–G1–02 firmy APATOR;
2. Zawór antyskażeniowy DN32 typ EA 251 np. SOCLA;
3. Zawór kulowy odcinający DN 32;
4. Filtr wody DN 32;
5. Konsola montażowa pod wodomierz;
6. Przejście z ø32/DN32;
7. Zawór kulowy odcinająco–spustowy DN32;

WAŻNE:
Wszystkie elementy połączeniowe przyłącza do pierwszego zaworu odcinającego od strony sieci wodociągowej należy wykonać za pomocą muf elektrooporowych. Odcinki przewodu przed i za wodomierzem powinny być wykonane współosiowo jako odcinki proste, których długość powinna być nie mniejsza niż:
– przed wodomierzem, odcinek L≥5 Dr (Dr – średnica wodomierza)
– za wodomierzem, odcinek L≥3 Dr (Dr – średnica wodomierza)

Jednostka projektowa:
USŁUGI PROJEKTOWE EWELINA SOKOŁOWSKA
ul. Perłowa 24, 46-060 Górki
tel. kom.: 885-477-331, e-mail: es.pracownia@gmail.com
www.espracownia.com.pl

Obiekt:	Budowa przyłącza wodociągowego oraz przyłącza kanalizacji sanitarnej dla zadania: "Budynek mieszkalny jednorodzinny".
Inwestor:	Państwowe Gospodarstwo Leśne Lasy Państwowe Nadleśnictwo Tułowice, ul. Parkowa 14/14a, 49-130 Tułowice
Adres inwestycji:	obręb 0003 Skarbiszowice, jedn. ewid. 160901_5 Tułowice, dz. nr 132/3
Branża:	SANITARNA
Nazwa rysunku:	**Schemat zestawu wodomierzowego**
Projektant:	mgr inż. Przemysław Mirowski upr. do projektowania w specjalności sanitarnej bez ograniczeń nr upr. nr LOD/4489/PWBS/21
Podpis:	
Skala:	1:100/100
Data:	10.2024
Nr zlecenia: 34-2024	
Nr rys.:	S3