

SCHEMAT PODŁĄCZENIA PRZYŁĄCZA DO GŁÓWNEGO PRZEWODU PRZYŁĄCZENIOWEGO ø90

WIDOK Z GÓRY

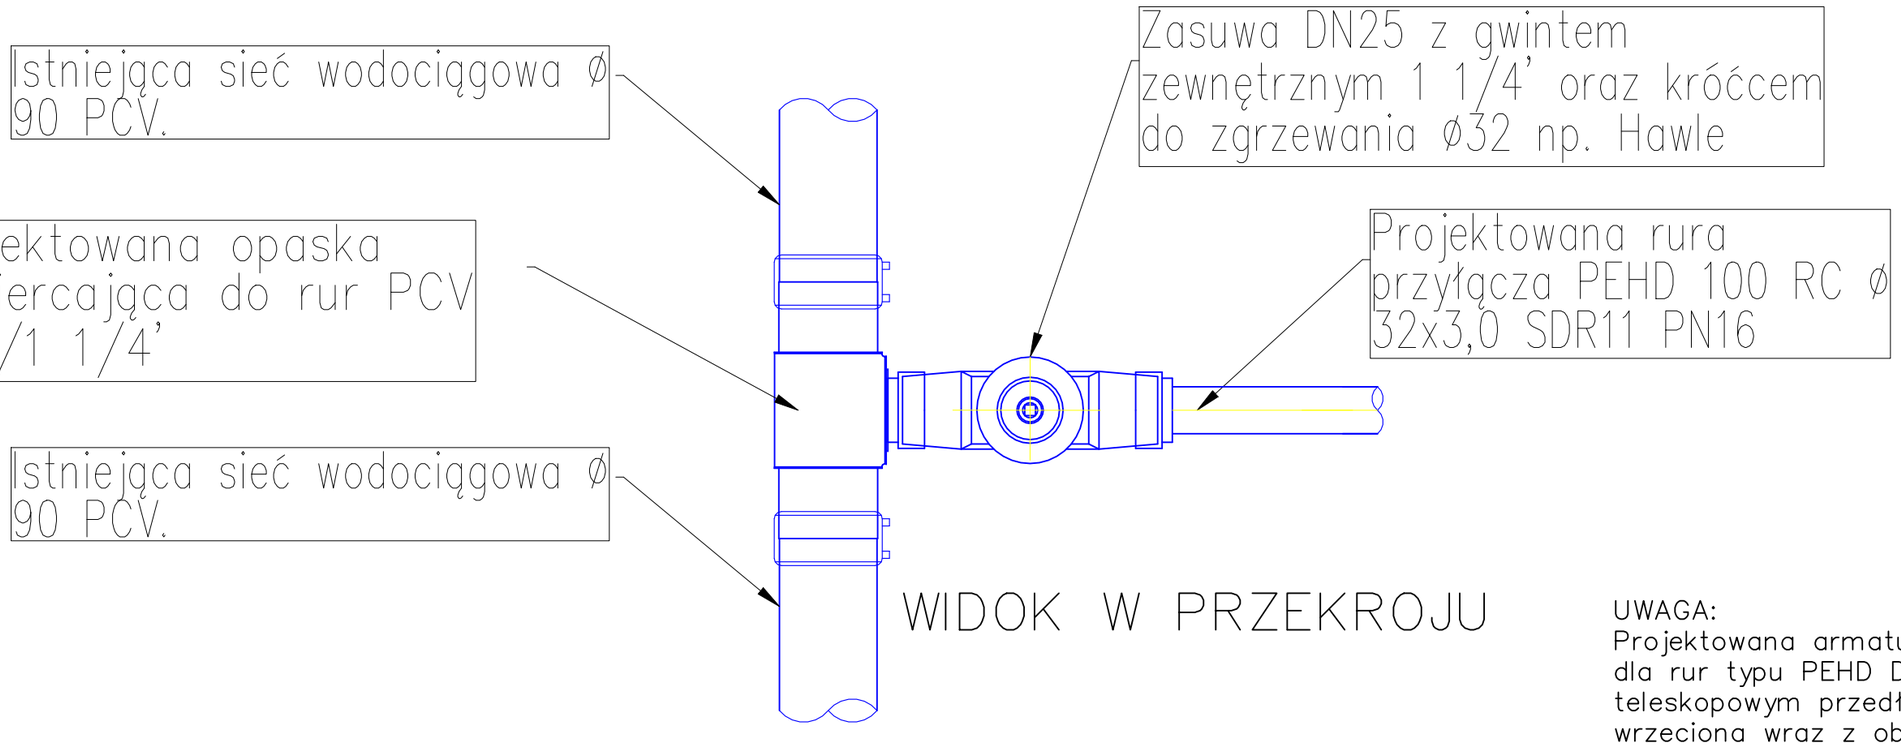

WIDOK W PRZEKROJU

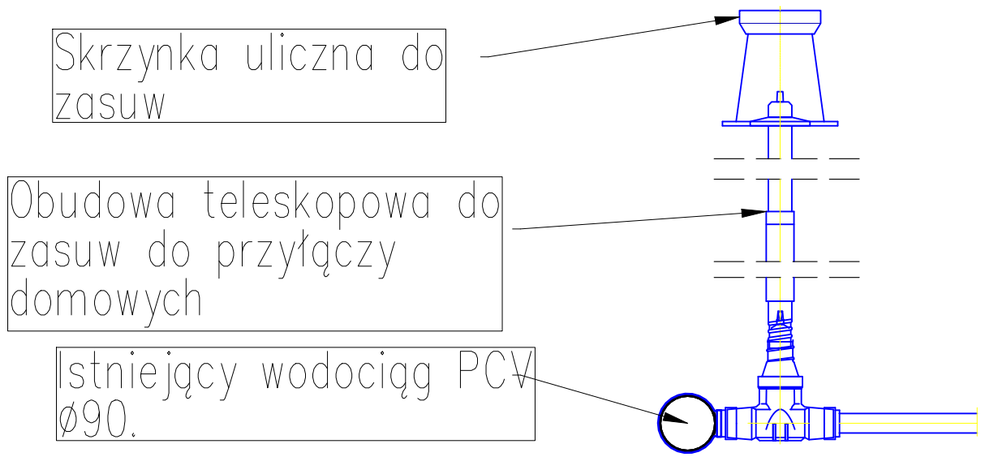

UWAGA:
Projektowana armatura zamykająca dla rur typu PEHD DN25 z teleskopowym przedłużeniem wrzeciona wraz z obudową stałą oraz skrzynką uliczną.

Jednostka projektowa:	USŁUGI PROJEKTOWE EWELINA SOKOŁOWSKA ul. Perłowa 24, 46-060 Górki tel. kom.: 885-477-331, e-mail: es.pracownia@gmail.com www.espracownia.com.pl
Obiekt:	Budowa przyłącza wodociągowego oraz przyłącza kanalizacji sanitarnej dla zadania: "Budynek mieszkalny jednorodzinny".
Inwestor:	Państwowe Gospodarstwo Leśne Lasy Państwowe Nadleśnictwo Tułowice, ul. Parkowa 14/14a, 49-130 Tułowice
Adres inwestycji:	obręb 0003 Skarbiszowice, jedn. ewid. 160901_5 Tułowice, dz. nr 132/3
Branża:	SANITARNA
Nazwa rysunku:	**Schemat wpięcia przyłącza wodociągowego do sieci wodociągowej Ø90.**
Projektant:	mgr inż. Przemysław Mirowski upr. do projektowania w specjalności sanitarnej bez ograniczeń nr upr. nr LOD/4489/PWBS/21
Podpis:	
Skala:	-
Data:	10.2024
Nr zlecenia: 34-2024	
Nr rys.:	S4