




Legenda:

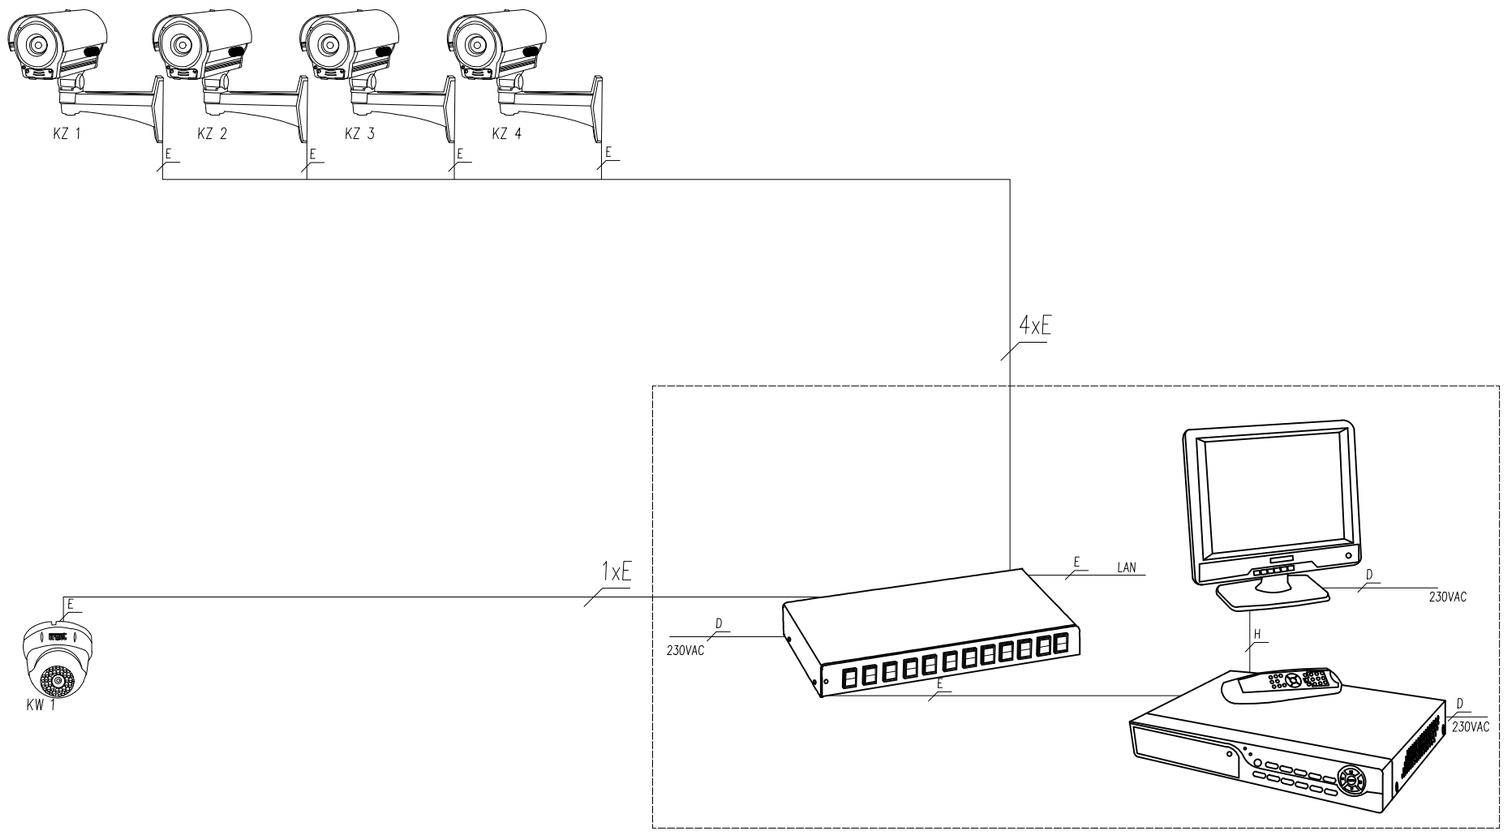


1099/550A Kamera IP kopułowa typu Vandal-Dome; przetwornik CMOS 5Mpx; rozdzielczość 2592x1944, True D&N (mechaniczny filtr IR), kompresja H.265, H.264; obiektyw AF 2.8mm; D-WDR, ROI, 3D DNR, BLC, ONVIF, wbudowane diody IR zasięg 30m; obudowa IP66; zasilanie 12Vdc/PoE, uniwersalna puszka montażowa.



1099/501A Kamera IP typu Bullet; przetwornik CMOS 5Mpx, rozdzielczość 2592x1944, True D&N (mechaniczny filtr IR), kompresja H.265, H.264; obiektyw AF 2.7-13,5mm; D-WDR, ROI, 3D DNR, BLC, ONVIF, wbudowane diody IR zasięg 40m; obudowa IP66; zasilanie 12Vdc/PoE, uniwersalna puszka montażowa.

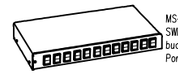

MS-S0216-GL
SWITCH PoE 16x10/100Mbps + 2 x 1000Mbps,
budżet PoE: 200W, ochrona przeciwprzepięciowa portów.
Porty mogą pracować w trybie "EXTEND" maksymalna odległość do kamery 250m.

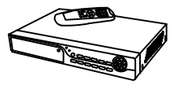

1098/332 Rejestrator IP 32 kanałowy IP 8Mpx,
H.264 i H.265; wyjścia wideo VCA i HDMI; S.M.A.R.T;
w komplecie dyski o pojemności 8TB;
Znak wodny; port sieciowy 10/100/1000Mbp; P2P;
w komplecie program CMS do pracy wielomonitorowej.



LCD27
Monitor LCD 27" FULL HD 1920x1080 z wejściem VGA / HDMI;
możliwość montażu na ścianie.

Okablowanie:

| | |
|---|---|
| E | UTP 5e |
| H | HDMI |
| D | YDYp 3x1,5 |

| | | | | |
|---|---|---|---|---|
| Jednostka projektowa: | USŁUGI PROJEKTOWE EWELINA SOKOŁOWSKA<br>ul. Perłowa 24, 46-060 Górki<br>tel. kom.: 885-477-331, e-mail: es.pracownia@gmail.com<br>www.espracownia.com.pl | | | |
| Nazwa obiektu budowlanego: | Budynek mieszkalny jednorodzinny | | | |
| Adres obiektu budowlanego: | obręb 0003 Skarbiszowice, jedn. ewid. 160901_5 Tułowice, dz. nr 132/3 | | | |
| Branża: | Instalacje elektryczne | | | |
| Stadium: | Projekt techniczny | | | |
| Inwestor: | Państwowe Gospodarstwo Leśne Lasy Państwowe Nadleśnictwo Tułowice | | | |
| Adres Inwestora: | ul. Parkowa 14/14a, 49-130 Tułowice | | | |
| Stanowisko i specjalność: | Imię i nazwisko | Nr uprawnień | Podpis: | Nr zlecenia: 34-2024 |
| Projektant inst. elektrycznych | Tomasz Soluch | SLK/1079/POOE/05 | | |
| | | | | Rewizja: - |
| | | | | Format: A3 |
| | | | | Data: 10.10.2024 |
| | | | | Skala: - |
| | | | | Ilość rys.: 10 |
| | | | | Nr str.: |
| Nazwa rysunku: | SCHEMAT CCTV | | | |