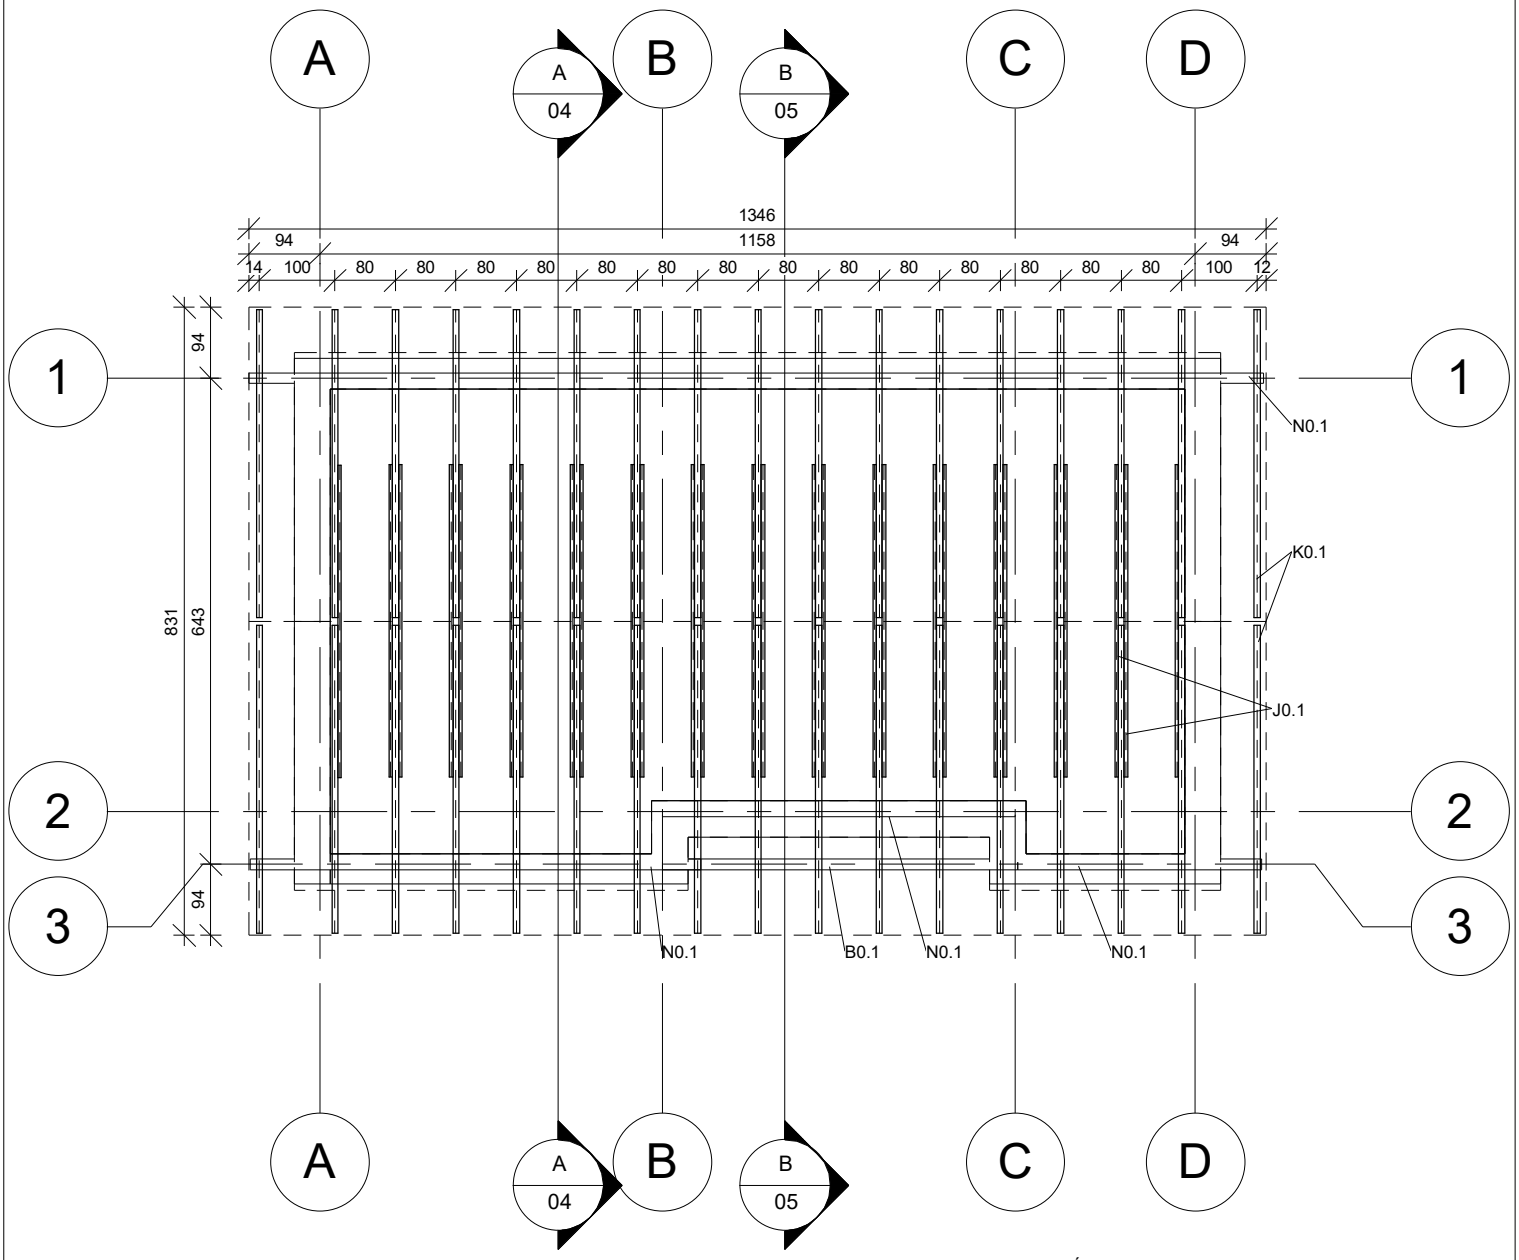


ZESTAWIENIE ELEMENTÓW KONSTRUKCYJNYCH

NAZWA ELEMENTU	OZNACZENIE	PRZEKRÓJ [bxh]	ILOŚĆ
krokwie	K0.1	8x24	34
kleszcze	J0.1	6,3x17,5	30
namurnice	N0.1	14x14	5
belki	B0.1	14x24	1

Jednostka projektowa:

USŁUGI PROJEKTOWE EWELINA SOKOŁOWSKA
ul. Perłowa 24, 46-060 Górki
tel. kom.: 885-477-331, e-mail: es.pracownia@gmail.com
www.espracownia.com.pl

Nazwa obiektu budowlanego:	Budynek mieszkalny jednorodzinny			
Adres obiektu budowlanego:	obręb 0003 Skarbiszowice, jedn. ewid. 160901_5 Tułowice, dz. nr 132/3			
Branża:	Konstrukcyjno-budowlana			
Stadium:	Projekt wykonawczy			
Inwestor:	Państwowe Gospodarstwo Leśne Lasy Państwowe Nadleśnictwo Tułowice			
Adres Inwestora:	ul. Parkowa 14/14a, 49-130 Tułowice			
Stanowisko i specjalność:	Imię i nazwisko	Nr uprawnień	Podpis:	Nr zlecenia: 34-2024
Projektant konstr.-bud.	Sebastian Kowański	LOD/4800/PBKb/22		
				Rewizja: Nie
				Format: A4
				Data: 10.10.2024
				Skala: 1 : 100
				Ilość rys.: 03
				Nr str.:
Nazwa rysunku:	RZUT KONSTRUKCJI DACHU			