
B PRZEKRÓJ B-B

1 : 100

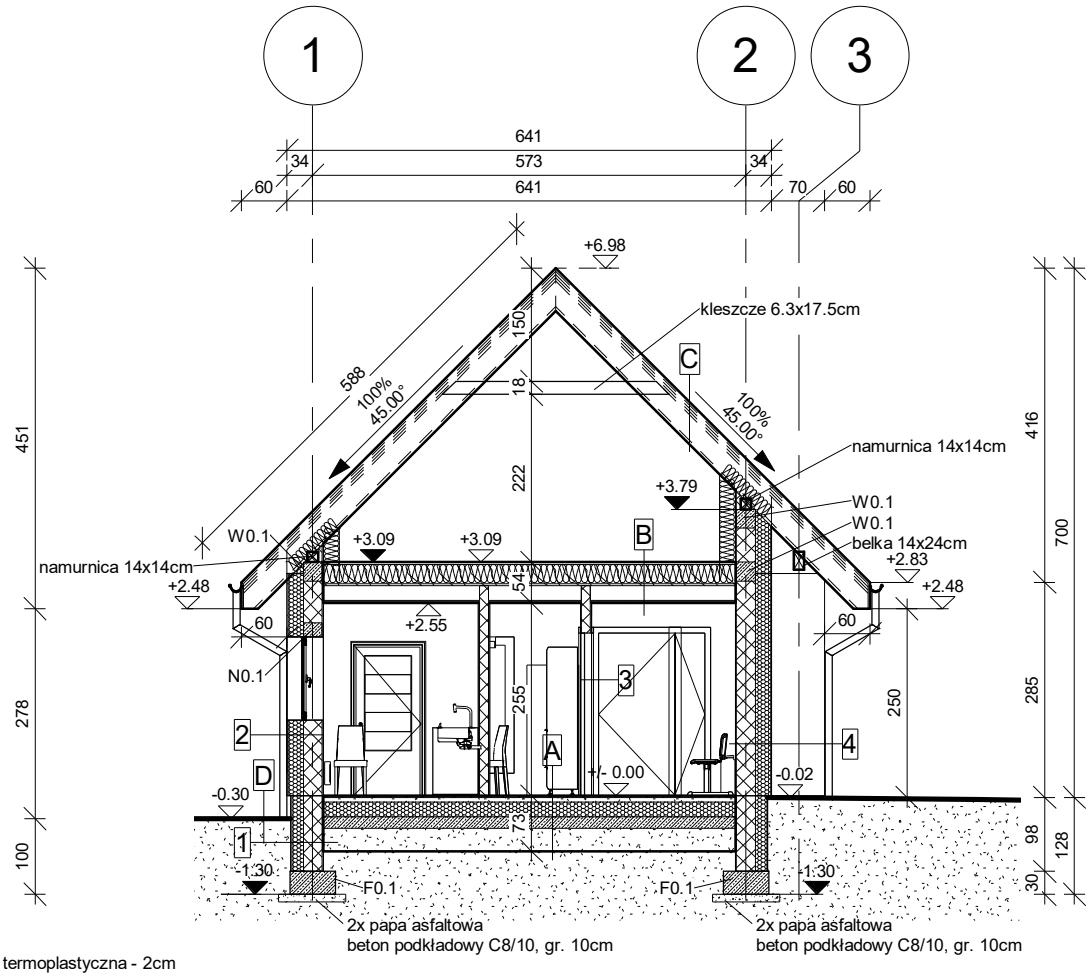

A - POSADZKA
- posadzka (panel/płytka) + zaprawa termoplastyczna - 2cm
- wylewka betonowa 6cm
- warstwa rozdzielająca np. folia paroizolacyjna
- styropian twardy 2x 10cm układany mijankowo
- warstwa rozdzielająca np. folia paroizolacyjna
- wylewka betonowa 15cm
- podsypka żwirowo-piaskowa 30cm
  ubita warstwami co 10cm do min. Is=0.98
- grunt rodzimy

A' - POSADZKA ŁAZIENKA
- posadzka (płytka) + zaprawa termoplastyczna - 2cm
- wylewka betonowa 6cm
- mata grzewcza elektryczna
- folia aluminiowa
- warstwa rozdzielająca np. folia paroizolacyjna
- styropian twardy 2x 10cm układany mijankowo
- warstwa rozdzielająca np. folia paroizolacyjna
- wylewka betonowa 15cm
- podsypka żwirowo-piaskowa 30cm
  ubita warstwami co 10cm do min. Is=0.98
- grunt rodzimy

C - DACH
- dachówka ceramiczna płaska matowa
- łaty drewniane 5x3cm
- kontrłaty 5x3cm
- membrana dachowa
- deskowanie pełne 2,5cm
- krokwie 8x24cm
- wiatrownice 5x3cm

B - STROP NAD PARTEREM
- ruszt techniczny 5x3cm
- folia paroizolacyjna
- belki 12x25cm + wełna mineralna 25cm
- folia paroizolacyjna
- ruszt techniczny 5x3cm
- wieszaki systemowe aluminiowe
- płyta gk w systemie podwieszanym 1.25cm
- gładź gipsowa

D - OPASKA
- opaska z otoczaków szer. 60cm + obrzeże
- podsypka z grysu 0-4mm (lub piaskowa) gr. 3cm
- podbudowa z tłucznia 0-3,15cm gr. 15cm
  zagęszczony min. do Is=0.98
- grunt rodzimy

1 - ŚCIANA FUNDAMENTOWA
- hydroizolacja
- bloczki betonowe 25cm
- hydroizolacja
- styropian twardy 15cm
- klej+siatka+klej
- folia kubełkowa

2 - ŚCIANA ZEWNĘTRZNA
- tynk gipsowy 1,5cm
  (w pom. mokrych tynk cem.-wap.)
- pustak ceramiczny 25cm
- styropian 20cm
- tynk silikatowy

3 - ŚCIANA WEWNĘTRZNA
- tynk gipsowy 1,5cm
- pustak ceramiczny 11,5cm
- tynk gipsowy 1,5cm
  (w pom. mokrych tynk cem.-wap.)

4 - ŚCIANA ZEWNĘTRZNA
- tynk gipsowy 1,5cm
- pustak ceramiczny 25cm
- styropian 20cm + bruzda pod łaty 5x3cm
- kotwy mocujące łaty do ściany
- wiatroizolacja
- deska elewacyjna

Jednostka projektowa:

USŁUGI PROJEKTOWE EWELINA SOKOŁOWSKA
ul. Perłowa 24, 46-060 Górki
tel. kom.: 885-477-331, e-mail: es.pracownia@gmail.com
www.espracownia.com.pl

Nazwa obiektu budowlanego:	Budynek mieszkalny jednorodzinny			
Adres obiektu budowlanego:	obręb 0003 Skarbiszowice, jedn. ewid. 160901_5 Tułowice, dz. nr 132/3			
Branża:	Konstrukcyjno-budowlana			
Stadium:	Projekt wykonawczy			
Inwestor:	Państwowe Gospodarstwo Leśne Lasy Państwowe Nadleśnictwo Tułowice			
Adres Inwestora:	ul. Parkowa 14/14a, 49-130 Tułowice			
Stanowisko i specjalność:	Imię i nazwisko	Nr uprawnień	Podpis:	Nr zlecenia: 34-2024
Projektant konstr.-bud.	Sebastian Kowański	LOD/4800/PBKb/22		
				Rewizja: Nie
				Format: A4
				Data: 10.10.2024
				Skala: 1 : 100
				Ilość rys.: 05
				Nr str.:
Nazwa rysunku:	PRZEKRÓJ B-B			