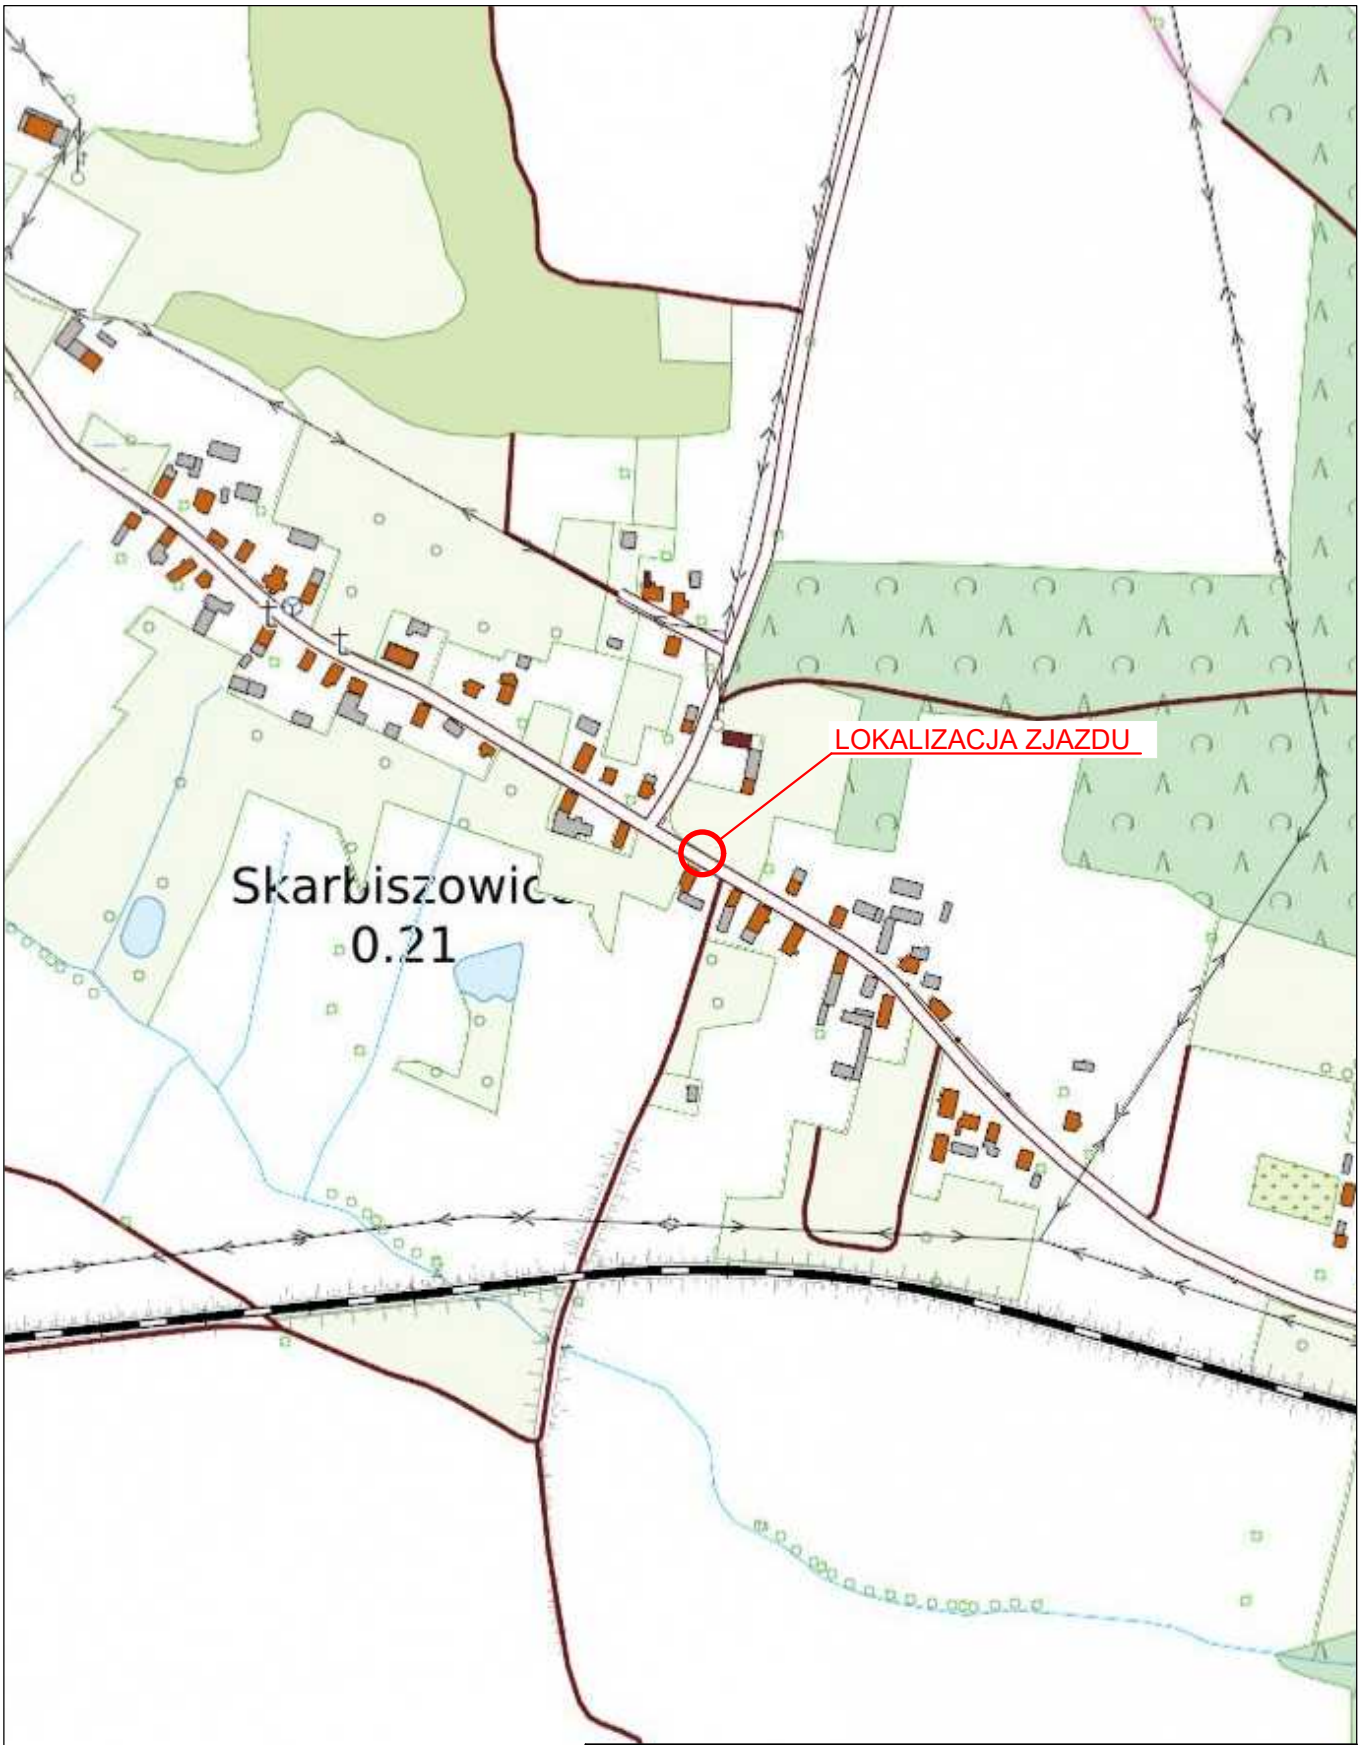


ZAMIERZENIE BUDOWLANE **Budowa zjazdu zwykłego (klasy C1) z drogi powiatowej nr 1717 O na działkę nr 132/3 w m. Skarbiszowice**	*INWESTOR* **PGL LP Nadleśnictwo Tułowice** ul. Parkowa 14/14a 49-130 Tułowice
STADIUM **DOKUMENTACJA PROJEKTOWA**	
TYTUŁ RYSUNKU **MAPA POGLĄDOWA**	

STANOWISKO	*IMIĘ I NAZWISKO*	*NR UPRAWNIEŃ*	*PODPIS*
Projektant *branża drogowa*	*mgr inż. Marcin Trzepizur*	*OPL/2041/PWBD/21*	

REWIZJA	*DATA*	*SKALA*	*NR RYS.*	*ARKUSZ*
1	*10.2024*	*1:5000*	*1*	*1/1*