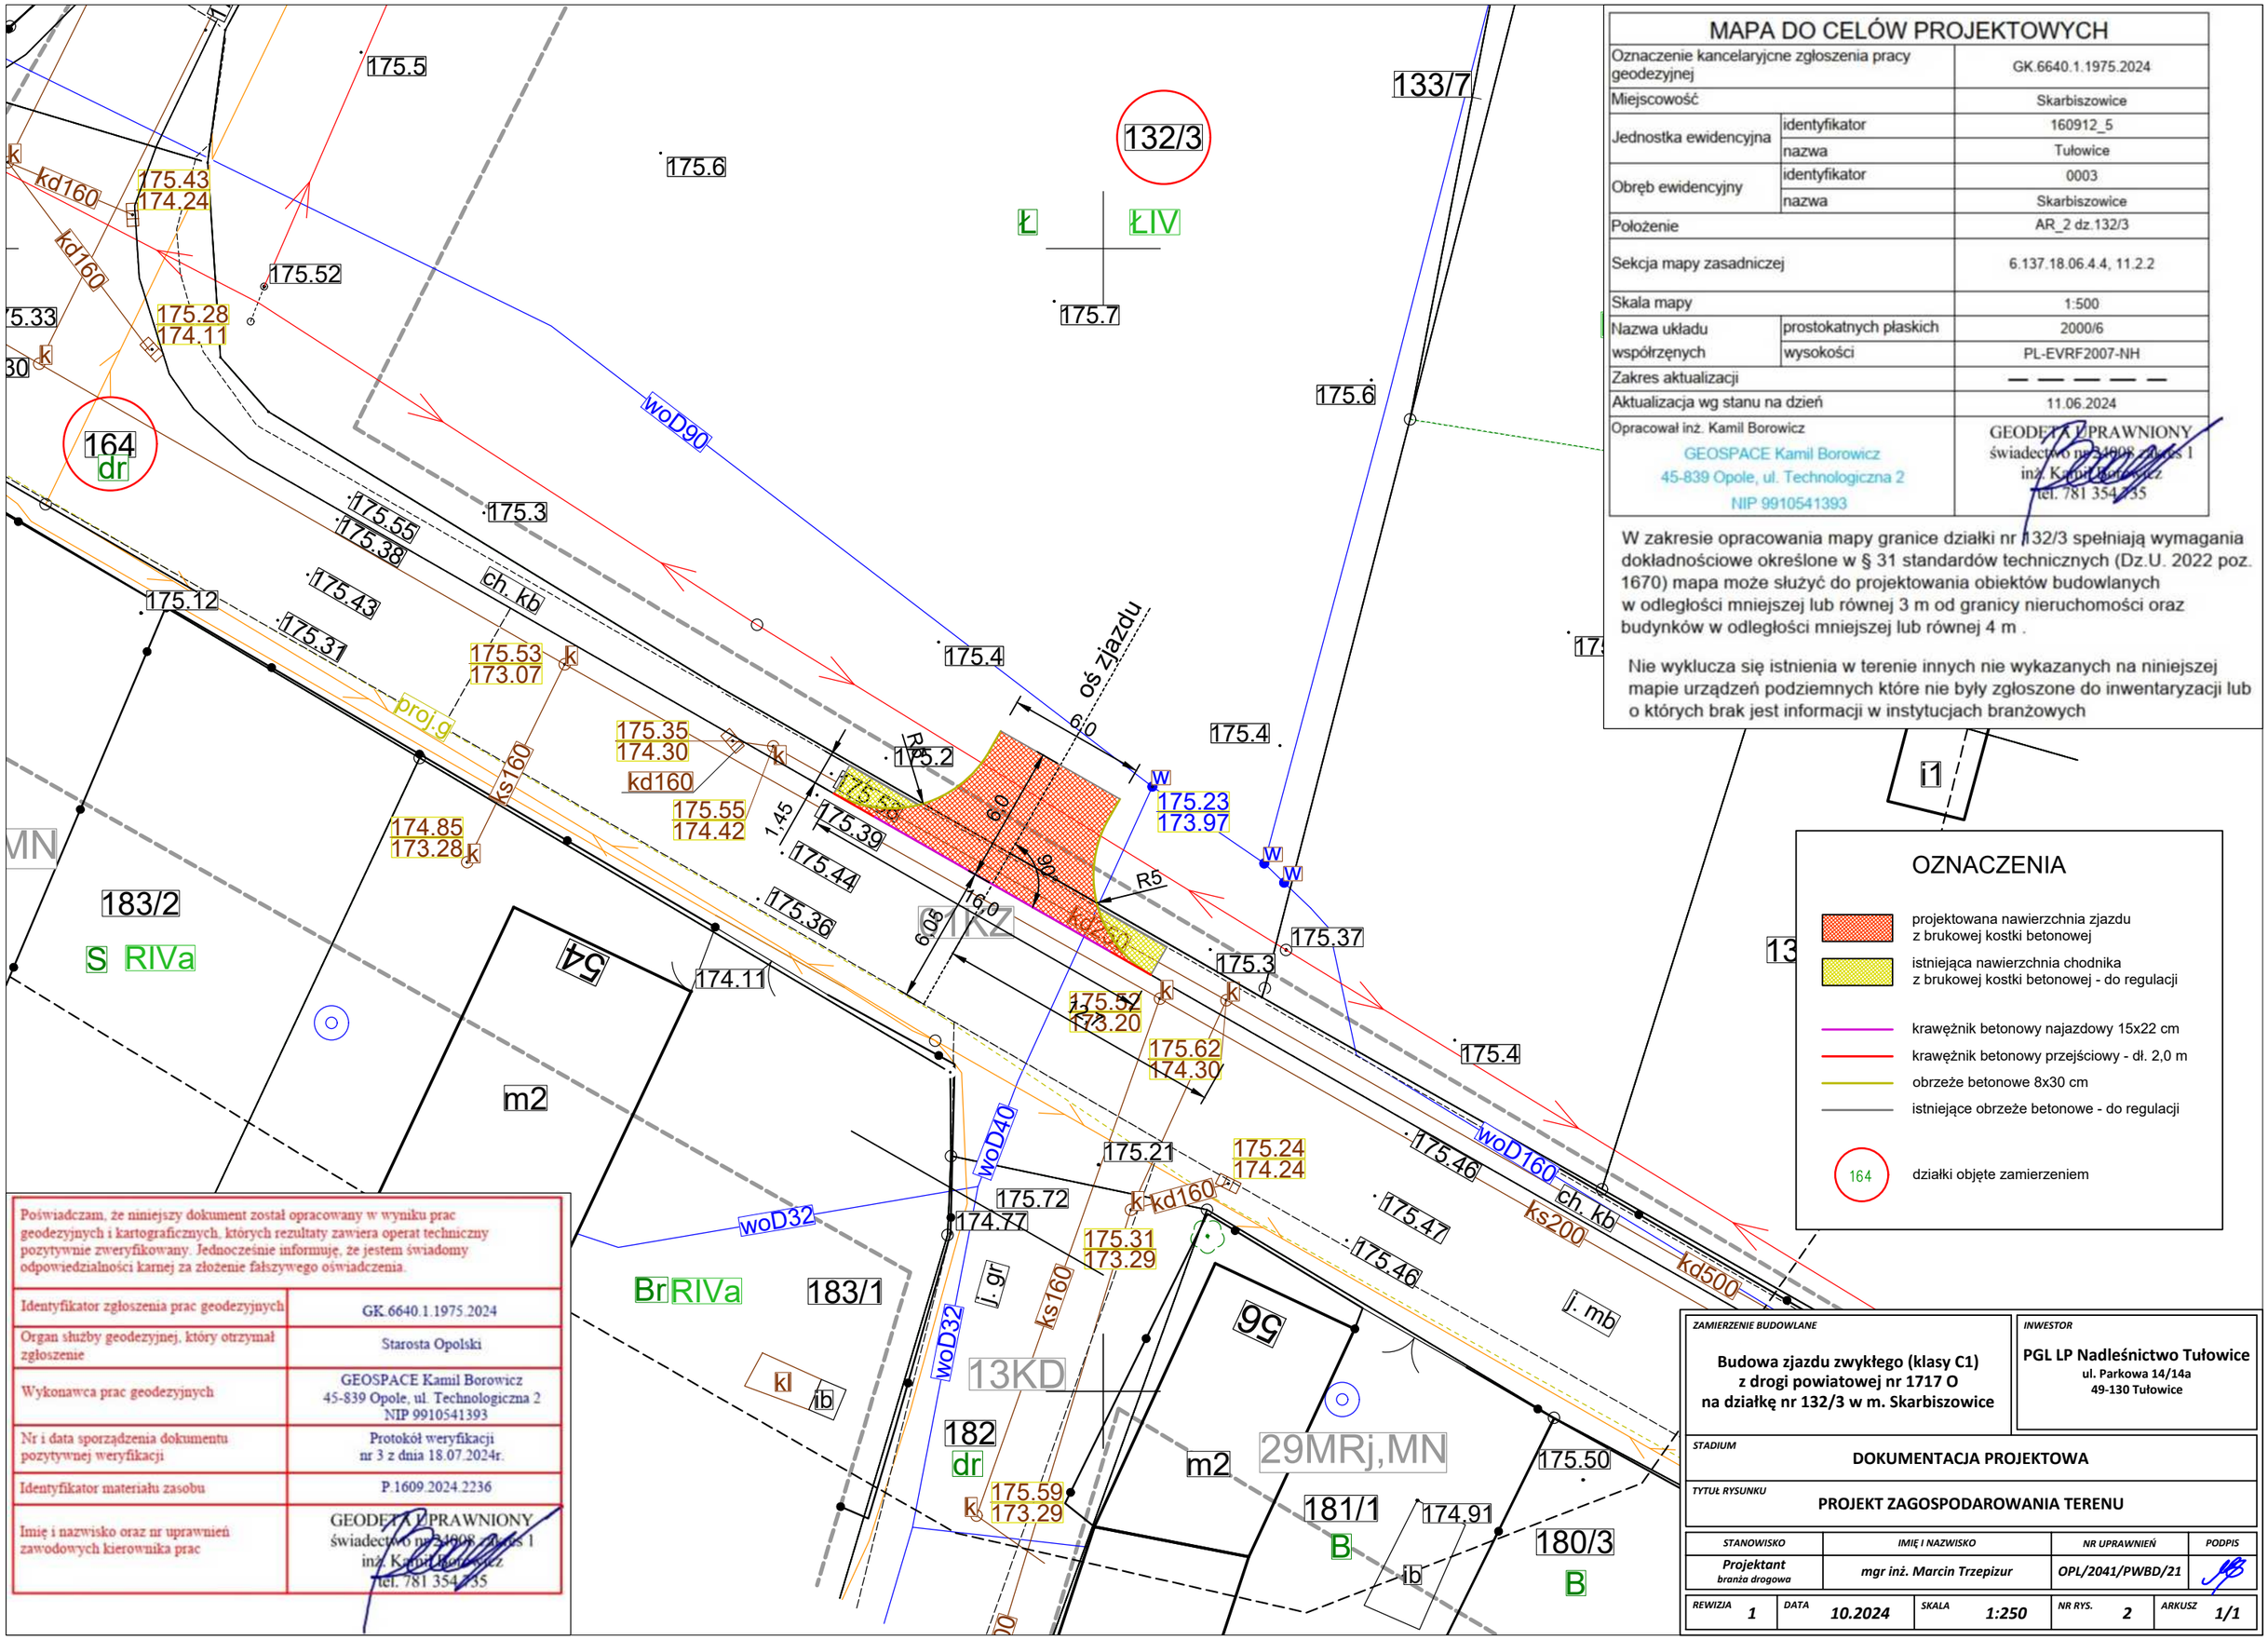


MAPA DO CELÓW PROJEKTOWYCH

Oznaczenie kancelaryjne zgłoszenia pracy geodezyjnej		GK.6640.1.1975.2024
Miejscowość		Skarbiszowice
Jednostka ewidencyjna	identyfikator	160912_5
	nazwa	Tułowice
Obręb ewidencyjny	identyfikator	0003
	nazwa	Skarbiszowice
Położenie		AR_2 dz.132/3
Sekcja mapy zasadniczej		6.137.18.06.4.4, 11.2.2
Skala mapy		1:500
Nazwa układu współrzędnych	prostokatnych płaskich	2000/6
	wysokości	PL-EVRF2007-NH
Zakres aktualizacji		— — — — —
Aktualizacja wg stanu na dzień		11.06.2024
Opracował inż. Kamil Borowicz GEOSPACE Kamil Borowicz 45-839 Opole, ul. Technologiczna 2 NIP 9910541393		GEODETA UPRAWNIONY świadectwo nr 34008 z dnia 1 inż. Kamil Borowicz tel. 781 354 735

W zakresie opracowania mapy granice działki nr 132/3 spełniają wymagania dokładnościowe określone w § 31 standardów technicznych (Dz.U. 2022 poz. 1670) mapa może służyć do projektowania obiektów budowlanych w odległości mniejszej lub równej 3 m od granicy nieruchomości oraz budynków w odległości mniejszej lub równej 4 m .

Nie wyklucza się istnienia w terenie innych nie wykazanych na niniejszej mapie urządzeń podziemnych które nie były zgłoszone do inwentaryzacji lub o których brak jest informacji w instytucjach branżowych

OZNACZENIA

- projektowana nawierzchnia zjazdu z brukowej kostki betonowej
- istniejąca nawierzchnia chodnika z brukowej kostki betonowej - do regulacji
- krawężnik betonowy najazdowy 15x22 cm
- krawężnik betonowy przejściowy - dł. 2,0 m
- obrzeże betonowe 8x30 cm
- istniejące obrzeże betonowe - do regulacji
- 164 działki objęte zamierzeniem

Poświadczam, że niniejszy dokument został opracowany w wyniku prac geodezyjnych i kartograficznych, których rezultaty zawiera operat techniczny pozytywnie zweryfikowany. Jednocześnie informuję, że jestem świadomy odpowiedzialności karnej za złożenie fałszywego oświadczenia.

Identyfikator zgłoszenia prac geodezyjnych	GK.6640.1.1975.2024
Organ służby geodezyjnej, który otrzymał zgłoszenie	Starosta Opolski
Wykonawca prac geodezyjnych	GEOSPACE Kamil Borowicz 45-839 Opole, ul. Technologiczna 2 NIP 9910541393
Nr i data sporządzenia dokumentu pozytywnej weryfikacji	Protokół weryfikacji nr 3 z dnia 18.07.2024r.
Identyfikator materiału zasobu	P.1609.2024.2236
Imię i nazwisko oraz nr uprawnień zawodowych kierownika prac	GEODETA UPRAWNIONY świadectwo nr 34008 z dnia 1 inż. Kamil Borowicz tel. 781 354 735

ZAMIERZENIE BUDOWLANE

Budowa zjazdu zwykłego (klasy C1) z drogi powiatowej nr 1717 O na działkę nr 132/3 w m. Skarbiszowice

INWESTOR

PGL LP Nadleśnictwo Tułowice
ul. Parkowa 14/14a
49-130 Tułowice

STADIUM

DOKUMENTACJA PROJEKTOWA

TYTUŁ RYSUNKU

PROJEKT ZAGOSPODAROWANIA TERENU

STANOWISKO	IMIĘ I NAZWISKO	NR UPRAWNIEŃ	PODPIS
Projektant *branża drogowa*	*mgr inż. Marcin Trzepizur*	*OPL/2041/PWBD/21*	

REWIZJA	DATA	SKALA	NR RYS.	ARKUSZ
1	*10.2024*	*1:250*	*2*	*1/1*