
PRZEKRÓJ POPRZECZNY

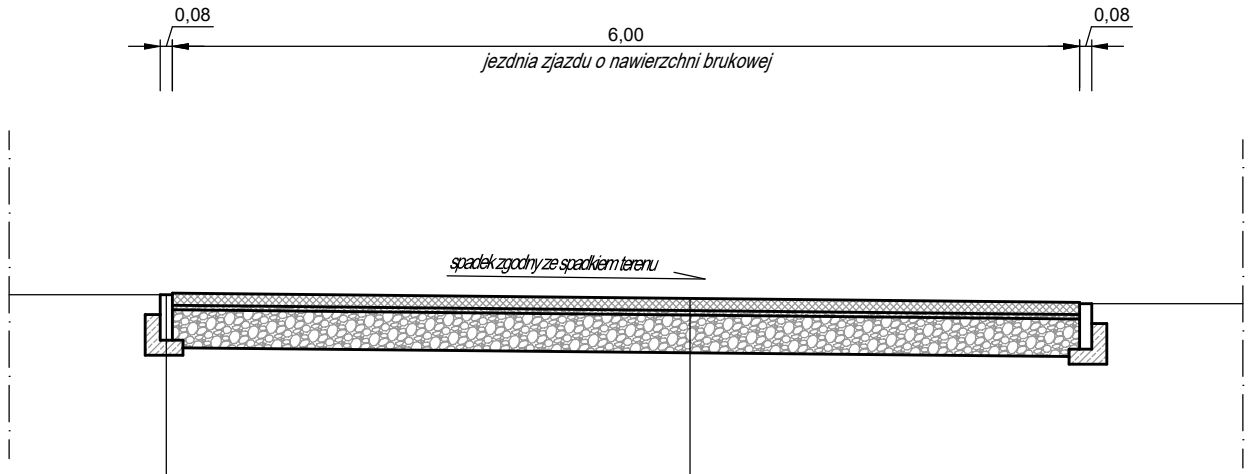

30 cm	obrzeże betonowe 8x30
10 cm	ława betonowa C12/15 z oporem
	grunt rodzimy lub z dowozu (piasek, pospółka)

8 cm	betonowa kostka brukowa
3 cm	podsypka cementowo-piaskowa 1:3
25 cm	podbudowa zasadnicza z mieszanki niezwiązanej z kruszywem $C_{90/3}$ - 0/31,5
	grunt rodzimy lub z dowozu (piasek, pospółka)

UWAGI


Betonowa kostka brukowa zgodna z normą PN-EN 1338:2005 [*Betonowe kostki brukowe. Wymagania i metody badań.*] - nasiąkliwość B , odporność na zamrażanie/rozmrażanie D , odporność na ścieranie I , wytrzymałość charakter. na rozciąganie przy rozłupywaniu T.

Warstwę podbudowy zasadniczej z mieszanki niezwiązanej (kruszywo łamane 0/31,5, kat. $C_{90/3}$) należy wykonać zgodnie z normą PN-EN 13285:2018-08 [*Mieszanki niezwiązane. Specyfikacje*]. Warstwę należy stabilizować mechanicznie wg PN-S-06102:1997 do uzyskania wartości wtórnego modułu odkształcenia E_2≥130 MPa - grub. 25 cm

Grunt rodzimy lub z dowozu (piaski, pospółka) należy stabilizowana mechanicznie wg PN-S-06102:1997 [*Drogi samochodowe - Podbudowy z kruszyw stabilizowanych mechanicznie*] do uzyskania wartości wtórnego modułu odkształcenia E_2≥80 MPa

Krawężniki betonowe wg PN-EN 1340:2004 - nasiąkliwość B , odporność na zamrażanie/rozmrażanie D , wytrzymałość na zginanie U , odporność na ścieranie I

Szczegół ławy pod obrzeżem
Skala 1:25

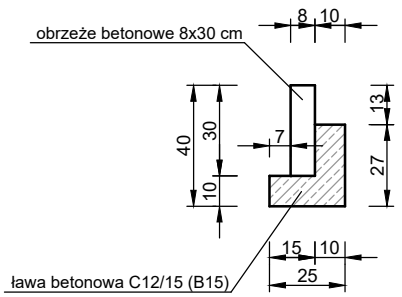

ZAMIERZENIE BUDOWLANE	**Budowa zjazdu zwykłego (klasy C1) z drogi powiatowej nr 1717 O na działkę nr 132/3 w m. Skarbiszowice**
INWESTOR	**PGL LP Nadleśnictwo Tułowice** ul. Parkowa 14/14a 49-130 Tułowice
STADIUM	**DOKUMENTACJA PROJEKTOWA**
TYTUŁ RYSUNKU	**PRZEKROJE KONSTRUKCYJNE**

STANOWISKO	IMIĘ I NAZWISKO	NR UPRAWNIEŃ	PODPIS
Projektant branża drogowa	mgr inż. Marcin Trzepizur	OPL/2041/PWBD/21	

REWIZJA	DATA	SKALA	NR RYS.	ARKUSZ
1	10.2024	1:50	3.2	1/1