ZAŁĄCZNIKI

Zarząd Powiatu Opolskiego
Zarząd Dróg Powiatowych w Opolu
45-00[illegible] Opolskich 27
tel./fax [illegible]

SD.540.72.2024.AM

Opole, dnia 22.08.2024 r.

DECYZJA

Na podstawie Art.39 ust.3 Ustawy z dnia 21.03.1985r o drogach publicznych (tekst jednolity Dz. U. z 2024 r. poz. 320), pełnomocnictwa Zarządu Powiatu Opolskiego z dnia 9 listopada 2021r. w sprawie upoważnienia Dyrektora Zarządu Dróg Powiatowych w Opolu do wydawania decyzji administracyjnych oraz Art.104 Kpa

po rozpatrzeniu sprawy

z wniosku z dnia 08.08.2024 r. (data wpływu do tut. Zarządu Dróg Powiatowych 20.08.2024 r.) Pani Ewelinie Sokołowskiej reprezentującej Usługi Projektowe Ewelina Sokołowska ul. Perłowa 24, 46-060 Górki działającej w imieniu i z upoważnienia PGL LP Nadleśnictwa Tułowice ul. Parkowa 14/14a, 49-130 Tułowice o wydanie zezwolenia na lokalizację zjazdu zwykłego na dz. 132/3 (obręb 0003 Skarbiszowice AR_2) z drogi powiatowej nr 1717 O relacji Komprachcice - Jaczowice w m. Skarbiszowice

zezwalam

PGL LP Nadleśnictwu Tułowice

na lokalizację zjazdu zwykłego na dz. 132/3 (obręb 0003 Skarbiszowice AR_2) z drogi powiatowej nr 1717 O relacji Komprachcice - Jaczowice w m. Skarbiszowice

na niżej podanych warunkach:

1. Na budowę zjazdu z w/w drogi powiatowej należy wykonać dokumentację projektową, opracowaną przez osobę posiadającą uprawnienia budowlane w zakresie budownictwa drogowego uwzględniającą:
   - parametry sytuacyjne (szerokość, promienie wyokrąglające, spadki itp.)
   - szerokość zjazdu (nie większa niż szerokość drogi powiatowej)
   - konstrukcja nawierzchni
   - odwodnienie powierzchniowe zjazdu (w kierunku od drogi)
2. Dokumentację projektową należy opracować zgodnie z wymogami zawartymi w Rozporządzeniu Ministra Infrastruktury z dnia 24.06.2022r. w sprawie przepisów techniczno-budowlanych dotyczących dróg publicznych (Dz. U. z 2022r. poz. 1518 i zeszytu WR-D-33)
3. Zjazd wykonać pod kątem 90° (lub zbliżonym) do osi drogi powiatowej.
4. Wszelkie koszty związane z projektowanym zamierzeniem będą poniesione przez Inwestora zamierzenia.
5. Zgodnie z art.30 ustawy o drogach publicznych utrzymanie zjazdu łącznie ze znajdującym się pod nim przepustem należy do właścicieli lub użytkowników gruntów przyległych do drogi.
6. ***Przed określeniem terminu planowanych robót należy opracować projekt tymczasowej organizacji ruchu na czas ich prowadzenia*** zgodnie z Rozporządzeniem Ministra Infrastruktury z dnia 23 września 2003r w sprawie szczegółowych warunków zarządzania ruchem na drogach oraz wykonywania nadzoru nad tym zarządzaniem (tekst jednolity: Dz. U. z 2017r. poz. 784) zatwierdzając go w organie zarządzający ruchem na drogach powiatowych i gminnych tj. Starosty Opolskiego Wydział Komunikacji ul. 1 Maja 29 45-068 Opole
7. Z uwagi na to, że w postępowaniu prowadzonym w tut. Zarządzie Dróg, nie zostały zebrane żadne dowody mające wpływ na niniejsze rozstrzygnięcie, z którym strona mogłaby się zapoznać przed wydaniem decyzji krótki termin rozpatrzenia sprawy podyktowanej interesem strony, nie zawiadomiono strony o możliwości wypowiedzenia się w trybie art. 10 kpa.

Zezwolenie na lokalizację zjazdu wydaje się na czas nieokreślony z zastrzeżeniem, że jeżeli w ciągu 3 lat od jego wydania zjazd nie został wybudowany to niniejsze zezwolenie wygasa (art.29 ust. 3 i 5 ustawy o drogach

Załącznik nr 1 opieczętowany - stanowi integralną część niniejszej decyzji.

U Z A S A D N I E N I E

Niniejsza decyzja nie wymaga uzasadnienia , gdyż uwzględnia w całości żądania strony.

P O U C Z E N I E

Od niniejszej decyzji służy stronie odwołanie do Samorządowego Kolegium Odwoławczego w Opolu za pośrednictwem Zarządu Dróg Powiatowych w Opolu w terminie 14 dni od dnia doręczenia decyzji. (art. 127 § 1 i 2 oraz art.129 §1 i 2 k.p.a.).
W trakcie biegu terminu do wniesienia odwołania strona może zrzec się prawa do wniesienia odwołania wobec organu administracji publicznej, który wydał decyzję.
Z dniem doręczenia organowi administracji publicznej oświadczenia o zrzeczeniu się prawa do wniesienia odwołania przez ostatnią ze stron postępowania, decyzja staje się ostateczna i prawomocna (art. 127a k.p.a.).
Właściciel lub użytkownik gruntu przyległego do drogi winien uzyskać w tut. Zarządzie Dróg akceptację rozwiązań technicznych zjazdu z warunkami wydanymi w niniejszej decyzji. Akceptacja ta będzie również zgodą administratora drogi na dysponowanie terenem pasa drogowego na cele budowlane.
Zarządca drogi zgodnie z art.29 ust. 3 cyt. ustawy o drogach publicznych , poucza o obowiązku przed rozpoczęciem robót budowlanych
a) dokonania czynności wymaganych przepisami ustawy z dnia 7 lipca 1994 r. – Prawo Budowlane
b) uzyskanie zezwolenia zarządcy drogi na prowadzenie robót w pasie drogowym
Zezwolenie zarządcy drogi wyrażone w niniejszej decyzji nie jest równoznaczne z :
- zezwoleniem na prowadzenie robót w pasie drogowym, o które Inwestor bądź Wykonawca posiadający jego pełnomocnictwo winien wystąpić do Zarządu Dróg powiatowych w Opolu w trybie i na warunkach określonych w Rozporządzeniu Rady Ministrów z dnia 01 czerwca 2004r. w sprawie określenia warunków udzielenia zezwoleń na zajęcie pasa drogowego (Dz. U. z 2016r. poz. 1264)

Zał. nr 1 - Projekt zagospodarowania terenu
Zał. nr 2 - Klauzula informacyjna

Z up. Zarządu Powiatu Opolskiego
Dyrektor Zarządu Dróg Powiatowych
w Opolu
mgr inż. Piotr Rybczyński

O t r z y m u j ą :

1. PGL LP Nadleśnictwo Tułowice
Na ręce pełnomocnika :
Usługi Projektowe Ewelina Sokołowska
46-060 Górki
ul. Perłowa 24 + zał. nr 1, 2
2. Obwód Drogowy w Dąbrowie + zał. nr 1
3. a/a + zał. nr 1

Zwolniony z opłaty skarbowej
na podstawie art. 2 ust. 1 pkt 2
Ustawy o opłacie skarbowej
z dnia 16.11.2006 r.
(Dz. U. z 2006 r. nr 225 poz. 1635).

Starszy specjalista
ds. utrzymania dróg
Anna Muszyńska

MAPA DO CELÓW PROJEKTOWYCH

Oznaczenie kancelaryjne zgłoszenia pracy geodezyjnej		GK.6640.1.1975.2024
Miejscowość		Skarbiszowice
Jednostka ewidencyjna	identyfikator	160912_5
	nazwa	Tułowice
Obręb ewidencyjny	identyfikator	0003
	nazwa	Skarbiszowice
Położenie		AR_2 dz.132/3
Sekcja mapy zasadniczej		6.137.18.06.4.4, 11.2.2
Skala mapy		1:500
Nazwa układu współrzędnych	prostokątnych płaskich	2000/6
	wysokości	PL-EVRF2007-NH
Zakres aktualizacji		
Aktualizacja wg stanu na dzień		11.06.2024

Opracował inż. Kamil Borowicz

GEOSPACE Kamil Borowicz
45-839 Opole, ul. Technologiczna 2
NIP 9910541393

GEODETA UPRAWNIONY
świadectwo nr 24008 zakres 1
inż. Kamil Borowicz
tel. 781 354 735

Cyfrowo podpisane przez Kamil Borowicz
Data: 2024.07.18 10:51:56 +02'00'

W zakresie opracowania mapy granice działki nr 132/3 spełniają wymagania dokładnościowe określone w § 31 standardów technicznych (Dz.U. 2022 poz. 1670) mapa może służyć do projektowania obiektów budowlanych w odległości mniejszej lub równej 3 m od granicy nieruchomości oraz budynków w odległości mniejszej lub równej 4 m .

Nie wyklucza się istnienia w terenie innych nie wykazanych na niniejszej mapie urządzeń podziemnych które nie były zgłoszone do inwentaryzacji lub o których brak jest informacji w instytucjach branżowych


15MRj;MN — oznaczenie sposobu zagospodarowania terenu

linia rozgraniczająca tereny o różnym przeznaczeniu

nieprzekraczalna linia zabudowy

obowiązująca linia zabudowy

Uchwała nr X/80/03 Rady Gminy w Tułowicach z dnia 23 października 2003 r. w sprawie miejscowego planu zagospodarowania przestrzennego gminy Tułowice.

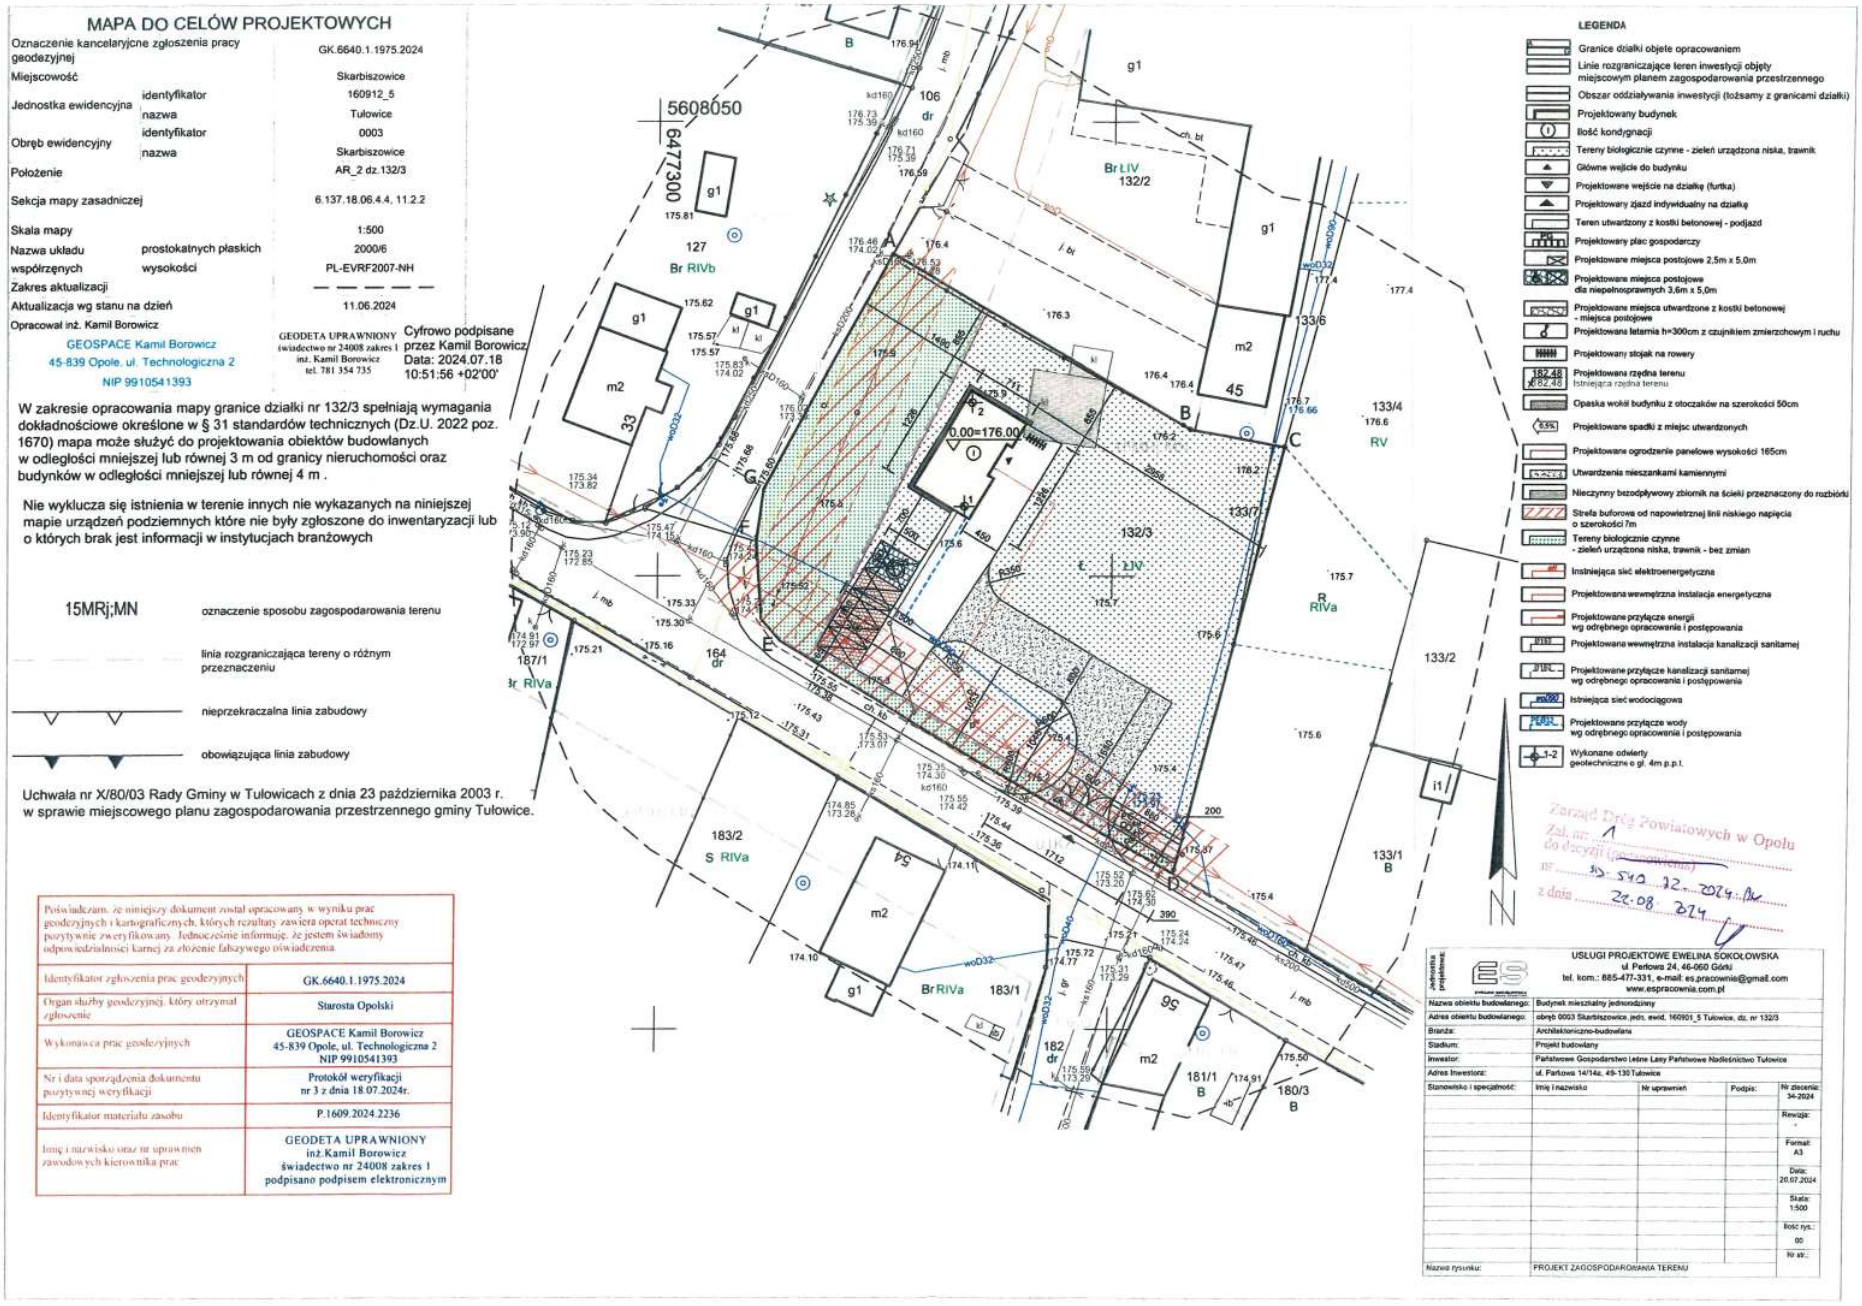

LEGENDA

- Granice działki objete opracowaniem
- Linie rozgraniczające teren inwestycji objęty miejscowym planem zagospodarowania przestrzennego
- Obszar oddziaływania inwestycji (łożsamy z granicami działki)
- Projektowany budynek
- Ilość kondygnacji
- Tereny biologicznie czynne - zieleń urządzona niska, trawnik
- Główne wejście do budynku
- Projektowane wejście na działkę (furtka)
- Projektowany zjazd indywidualny na działkę
- Teren utwardzony z kostki betonowej - podjazd
- Projektowany plac gospodarczy
- Projektowane miejsca postojowe 2,5m x 5,0m
- Projektowane miejsca postojowe dla niepełnosprawnych 3,6m x 5,0m
- Projektowane miejsca utwardzone z kostki betonowej - miejsca postojowe
- Projektowana latarnia h=300cm z czujnikiem zmierzchowym i ruchu
- Projektowany stojak na rowery
- Projektowana rzędna terenu / Istniejąca rzędna terenu
- Opaska wokół budynku z otoczaków na szerokości 50cm
- Projektowane spadki z miejsc utwardzonych
- Projektowane ogrodzenie panelowe wysokości 165cm
- Utwardzenia mieszankami kamiennymi
- Nieczynny bezodpływowy zbiornik na ścieki przeznaczony do rozbiórki
- Strefa buforowa od napowietrznej linii niskiego napięcia o szerokości 7m
- Tereny biologicznie czynne - zieleń urządzona niska, trawnik - bez zmian
- Instniejąca sieć elektroenergetyczna
- Projektowana wewnętrzna instalacja energetyczna
- Projektowane przyłącze energii wg odrębnego opracowanie i postępowania
- Projektowana wewnętrzna instalacja kanalizacji sanitarnej
- Projektowane przyłącze kanalizacji sanitarnej wg odrębnego opracowania i postępowania
- Istniejąca sieć wodociągowa
- Projektowane przyłącze wody wg odrębnego opracowanie i postępowania
- Wykonane odwierty geotechniczne o gł. 4m p.p.t.

Zarząd Dróg Powiatowych w Opolu
Zał. nr ... do decyzji (postanowienia)
nr ... 549.22.2024.AK
z dnia 22.08.2024

Poświadczam, że niniejszy dokument został opracowany w wyniku prac geodezyjnych i kartograficznych, których rezultaty zawiera operat techniczny pozytywnie zweryfikowany. Jednocześnie informuję, że jestem świadomy odpowiedzialności karnej za złożenie fałszywego oświadczenia.

Identyfikator zgłoszenia prac geodezyjnych	GK.6640.1.1975.2024
Organ służby geodezyjnej, który otrzymał zgłoszenie	Starosta Opolski
Wykonawca prac geodezyjnych	GEOSPACE Kamil Borowicz 45-839 Opole, ul. Technologiczna 2 NIP 9910541393
Nr i data sporządzenia dokumentu pozytywnej weryfikacji	Protokół weryfikacji nr 3 z dnia 18.07.2024r.
Identyfikator materiału zasobu	P.1609.2024.2236
Imię i nazwisko oraz nr uprawnień zawodowych kierownika prac	GEODETA UPRAWNIONY inż.Kamil Borowicz świadectwo nr 24008 zakres 1 podpisano podpisem elektronicznym

USŁUGI PROJEKTOWE EWELINA SOKOŁOWSKA
ul. Parkowa 24, 46-060 Górki
tel. kom.: 885-477-331, e-mail: es.pracownie@gmail.com
www.espracownia.com.pl

Nazwa obiektu budowlanego:	Budynek mieszkalny jednorodzinny
Adres obiektu budowlanego:	obręb 0003 Skarbiszowice, jedn. ewid. 160901_5 Tułowice, dz. nr 132/3
Branża:	Archiitektoniczno-budowlana
Stadium:	Projekt budowlany
Inwestor:	Państwowe Gospodarstwo Leśne Lasy Państwowe Nadleśnictwo Tułowice
Adres Inwestora:	ul. Parkowa 14/14a, 49-130 Tułowice

Stanowisko i specjalność:	Imię i nazwisko	Nr uprawnień	Podpis:

Nr zlecenia: 34-2024
Rewizja: -
Format: A3
Data: 26.07.2024
Skala: 1:500
Ilość rys.: 00
Nr str.:

Nazwa rysunku: PROJEKT ZAGOSPODAROWANIA TERENU

DOKUMENTACJA PROJEKTOWA

Budowa zjazdu zwykłego (klasy C1) z drogi powiatowej nr 1717 O na działkę nr 132/3 w m. Skarbiszowice

Inwestor:
PGL LP Nadleśnictwo Tułowice
ul. Parkowa 14/14a , 49-130 Tułowice