


- NEODDELITELNOU SOČASŤOU PROJEKTOVEJ DOKUMENTÁCIE JE VYHROSAVA ČASŤ, SPRÁVA, VÝKAZ VÝNER.
- ZHOTOVITĽNÉ STAVBY MÔJÚ PREŠŤUDOVAŤ CELU PROJEKTOVÚ DOKUMENTÁCIU, V PRÍPADE ZISTENIA NEDOSTATKOV NA NE UPOZORIŤ, PRED KAŽDÝM REALIZAČNÝM PROCESOM PREŠŤUDOVAŤ DOTYKNUTE, SÚVISIACE ČASŤI PROJEKTOVEJ DOKUMENTÁCIE.
- PROJEKTOVÁ DOKUMENTÁCIA NENAHRADZA VÝROBNÚ, DIELNISKÚ A MONTÁŽNU DOKUMENTÁCIU DOŠŤAVATEĽA.
- ZHOTOVITĽNÉ MÔJÚ DORÁŽAŤ PLATNÉ VÝHLÁŠKY A Sín.


VIČ. PRÍLOHA

OZN.	ÚČEL MIESTNOSTI	POLOHA	PODLAHOVÁ KRYTINA	STENA	STROP
1.01	VÝSTUP	5,50	KERAMICKÁ DLAŽBA	OHEV+VAHKA +KER.SOKLIK	OHEVKA+VAHKA
1.02	SCHODISKO	2,32	KERAMICKÁ DLAŽBA	OHEV+VAHKA +KER.SOKLIK	OHEVKA+VAHKA
1.03	SKLAD PADOVÝ	5,93	KERAMICKÁ DLAŽBA	OHEV+VAHKA +KER.SOKLIK	OHEVKA+VAHKA
1.04	MÁLÝ NÁKLADNÝ VÝŤAH	1,23	CEMENTOVÝ PÔTER	OHEV+VAHKA +KER.SOKLIK	OHEVKA+VAHKA
1.05	PRÍJEM TOVARU	10,34	KERAMICKÁ DLAŽBA	OHEV+VAHKA +KER.SOKLIK	OHEVKA+VAHKA
1.06	CHODBA	18,67	KERAMICKÁ DLAŽBA	OHEV+VAHKA +KER.SOKLIK	
1.07	ŠATŇA ŽIAČI - ODBOR KUCHA	4,63	KERAMICKÁ DLAŽBA	OHEV+VAHKA +KER.SOKLIK	
1.08	SPRCHO ŽIAČI	1,58	KERAMICKÁ DLAŽBA	OHEV+VAHKA +KER. OBLOV	
1.09	WC ŽIAČI	2,70	KERAMICKÁ DLAŽBA	OHEV+VAHKA +KER. OBLOV	
1.10	ŠUPOŤ SKLAD	10,13	KERAMICKÁ DLAŽBA	OHEV+VAHKA +KER.SOKLIK	
1.11	CHLADENÝ A MRAZENÝ SKLAD	10,13	PODLAHOVÝ PLECH PROTISŤMÝVÝ	MONTOVANÝ POKRYTÝ PANEĽ POLYURETANOVÝ PANEĽ	MONTOVANÝ POLYURETANOVÝ PANEĽ
1.12	SKLAD A HR. PRÍPR. ZEL.	6,99	KERAMICKÁ DLAŽBA	OHEV+VAHKA +KER.SOKLIK	
1.13	PRIEŠIEN	4,79	KERAMICKÁ DLAŽBA	OHEV+VAHKA +KER.SOKLIK	
1.14	EKONOMAT	2,16	KERAMICKÁ DLAŽBA	OHEV+VAHKA +KER. OBLOV	
1.15	SKLAD OBLOV	3,52	KERAMICKÁ DLAŽBA	OHEV+VAHKA +KER.SOKLIK	
1.16	ŠATŇA MAJSTROV odb.výš.90	4,89	KERAMICKÁ DLAŽBA	OHEV+VAHKA +KER.SOKLIK	
1.17	KUPEĽNA A WC MAJSTROV	3,50	KERAMICKÁ DLAŽBA	OHEV+VAHKA +KER. OBLOV	
1.18	KANCELÁRIA MAJSTROV	13,87	PVC	OHEV+VAHKA +KER.SOKLIK	
1.19	SKLAD NÁRADIA	20,62	KERAMICKÁ DLAŽBA	OHEV+VAHKA +KER.SOKLIK	
1.20	SKLAD NÁRADIA	20,84	KERAMICKÁ DLAŽBA	OHEV+VAHKA +KER.SOKLIK	
1.21	ŠATŇA - ŽIAČKY	22,39	KERAMICKÁ DLAŽBA	OHEV+VAHKA +KER.SOKLIK	
1.22	UMYVAREŇ - ŽIAČKY	3,12	KERAMICKÁ DLAŽBA	OHEV+VAHKA +KER. OBLOV	
1.23	WC - ŽIAČKY	0,98	KERAMICKÁ DLAŽBA	OHEV+VAHKA +KER. OBLOV	
1.24	ŠATŇA - ŽIAČI	22,39	KERAMICKÁ DLAŽBA	OHEV+VAHKA +KER.SOKLIK	
1.25	UMYVÁRKA - ŽIAČI	3,12	KERAMICKÁ DLAŽBA	OHEV+VAHKA +KER. OBLOV	
1.26	WC - ŽIAČI	0,98	KERAMICKÁ DLAŽBA	OHEV+VAHKA +KER. OBLOV	
1.27	WC - IMOBILNÍ	1,16	KERAMICKÁ DLAŽBA	OHEV+VAHKA +KER. OBLOV	
1.28	OSOBENÝ VÝŤAH - ŠAGHTA	2,26	CEMENTOVÝ PÔTER	ŠAGHROKOT DOPŇKY +KER. OBLOV	ŠAGHROKOT DOPŇKY +KER. OBLOV

	E. Dok
--	--------

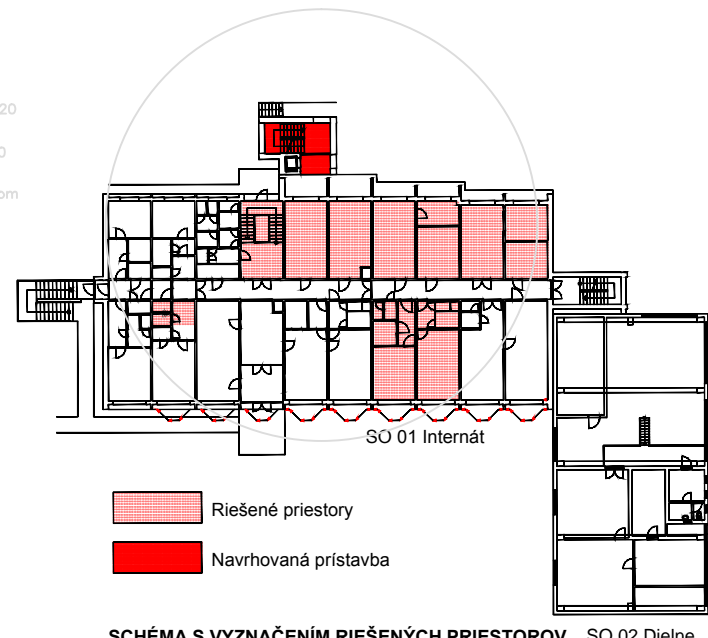

POZNÁMKA
Oxidácie dobehových odťahových ventilátorov v sociálnych priestoroch bude spolu s osvetlením



ČÍSLO KÓPIE

#0100195.05 - OVERT DOKUMENTÁCIA JE SPRACOVANÁ V ROZSAHU PRÁV STAVEBNÉHO KONANIE A NENA/PRÁVA REALIZÁCIA PROJEKT VEŠKÝ ROZMERY: JE KÚPNE OVERT PRÁV NA STAVBE!		EL	
AUTORI NÁVRHU Ing. arch. Jozef KUZMA, Ing. arch. Adriana Feratová		VLASTNÍK VÝKRESU Slovak Medical Company a.s. Dúchovského nám. 1 Prešov 080 01 tel.: 051 / 75 387 20	
HIP Ing. arch. Jozef KUZMA ZODP. PROJEKTANT Ing. Uličný Anton			
VYPRACOVAL Ing. Uličný Anton			
STAVEBNÍK Súkromná stredná odborná škola v Giraltovciach, Dukelská 33, 087 01 Giraltovce			
MIEŠTO STAVBY Dukelská 33, 087 01 Giraltovce			
NÁZOV STAVBY Zvýšenie počtu žiakov Súkromnej strednej odbornej školy v Giraltovciach na praktickú vyučovanie		ČÍSLO ZAKÁZKY 4/2017/SMC	
PARCELA 1081_1082		FORMÁT 6 x 4 A	
		DÁTUM 04.2018	
		MIERKA 1 : 50	
		KLASIF. STAVBY 	
OBJEKT SO 01 Internát		STUPEŇ DRS	
OBŠAH Pôdorys 1.NP - záskvny		ARCHÍVNE ČÍSLO 4	
ČASŤ E. Dokumentácia stavebných objektov - diel ELI		ČÍSLO VÝKRESU 4	