



STRECHA

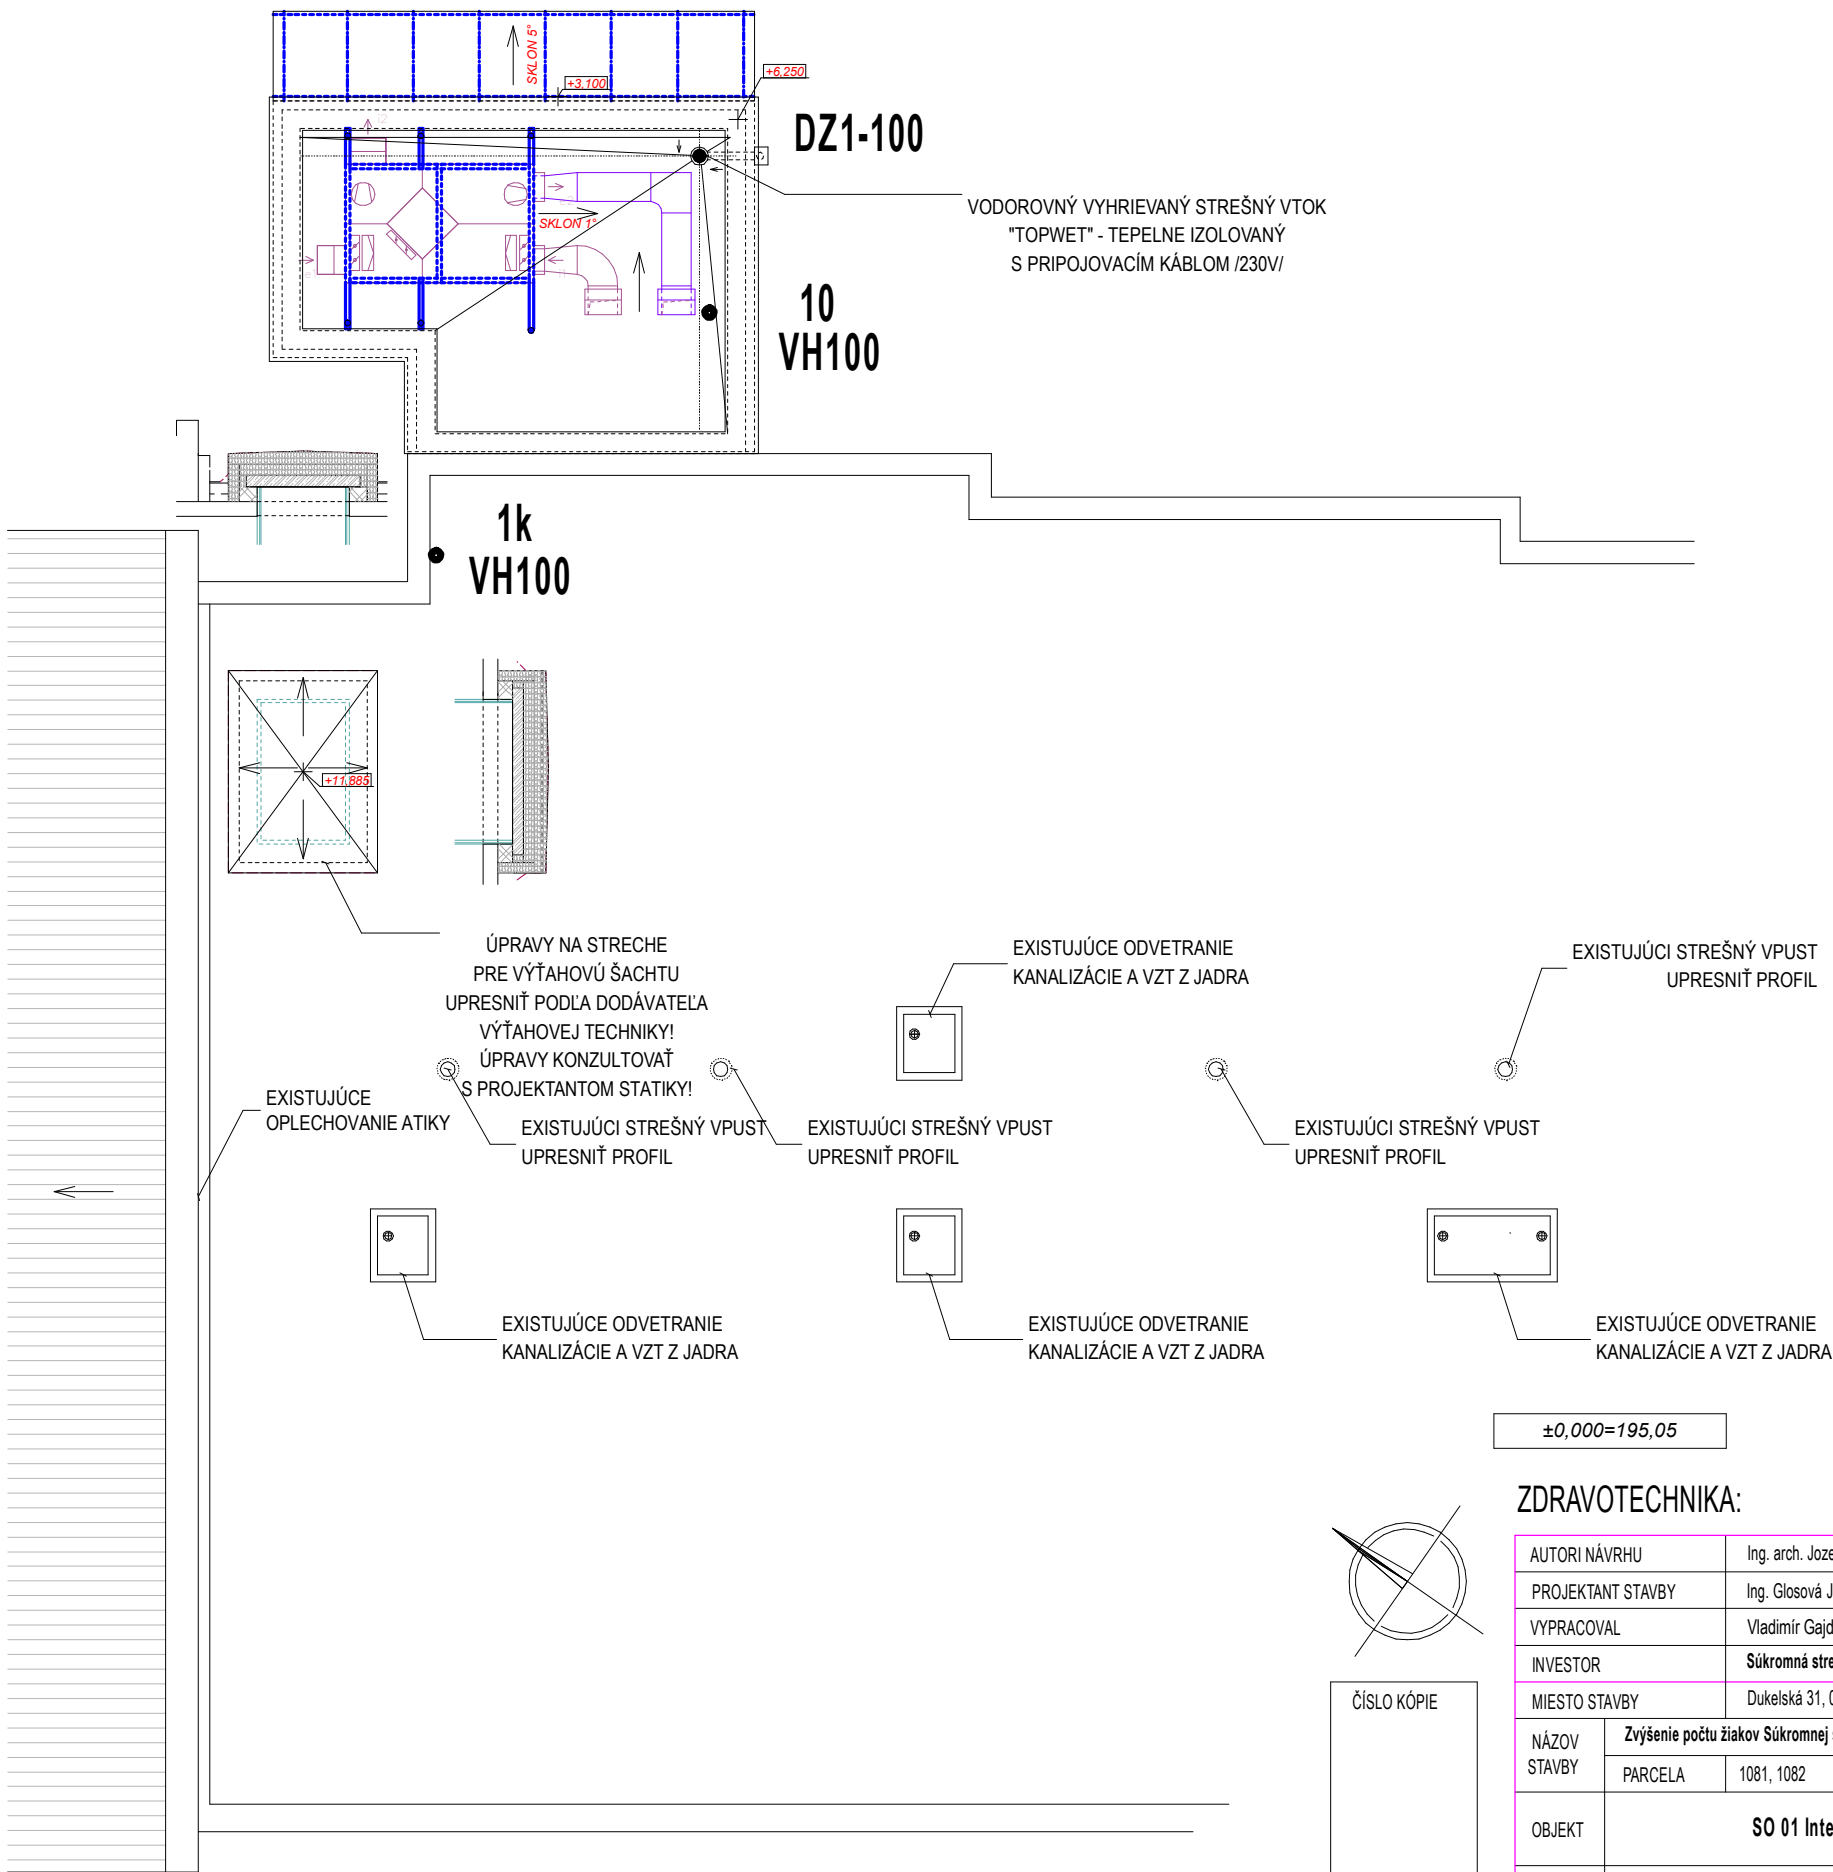

LEGENDA:

- KANALIZAČNE POTRUBIE-PVC LEŽATÉ+ODPADNÉ
- KANALIZAČNE POTRUBIE-PVC PRIPOJOVACIE
- STUDENÁ VODA
- TEPLÁ VODA-TV
- CIRKULAČNÁ TEPLÁ VODA -c.TV
- UMÝVADLO-BATERIA PAKOVÁ
- SPRCHA-BATERIA PAKOVÁ V STENE
- WC-KOMBI
- VÝLEVKA , BATÉRIA PAKOVÁ
- DREZ DVOJITÝ , BATÉRIA PAKOVÁ
- DREZ JEDNODIELNÝ , BATÉRIA PAKOVÁ
- UMÝVAČKA RIADU
- DAŽĎOVÝ ZVOD DN100
- VPUST DN100
- DVIERKA
- VETRACIA HLAVICA DN110
- ČISTIACI KUS PVC-110

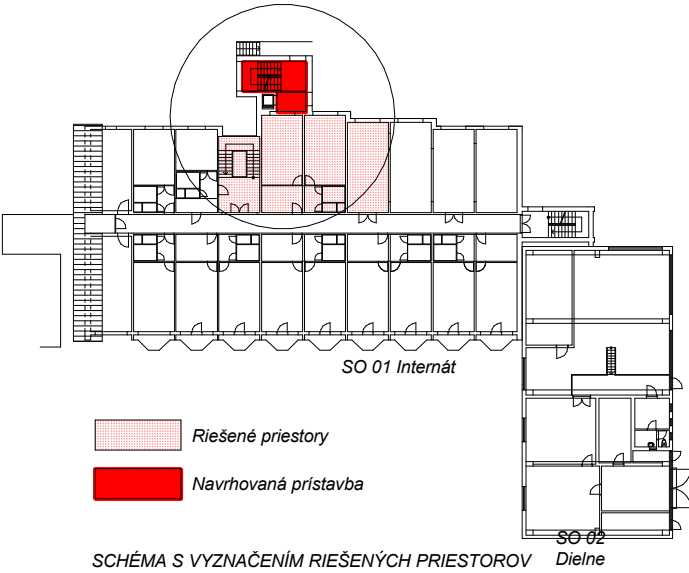

±0,000=195,05

ZDRAVOTECHNIKA:

AUTORI NÁVRHU		Ing. arch. Jozef KUŽMA, Ing. arch. Adriana Fertalová			VLASTNÍK VÝKRESU Slovak Medical Company, a.s. Duchnovičovo nám. 1 Prešov 080 01 tel.: 051/75 987 20	
PROJEKTANT STAVBY		Ing. Glosová Jaroslava	ZODP. PROJEKTANT	Vladimír Gajdoš		
VYPRACOVAL		Vladimír Gajdoš				
INVESTOR		Súkromná stredná odborná škola v Giraltovcích, Dukelská 33, 087 01 Giraltovice				
MIESTO STAVBY		Dukelská 31, 087 01 Giraltovice			ČÍSLO ZÁKAZKY	
NÁZOV STAVBY		Zvýšenie počtu žiakov Súkromnej strednej odbornej školy v Giraltovcích na praktickom vyučovaní			FORMÁT	
PARCELA		1081, 1082			DÁTUM	
OBJEKT		SO 01 Internát		KLASIF. STAVBY	MIERKA	
OBSAH		STRECHA			STUPEŇ	
ČASŤ		E. Dokumentácia stavebných objektov - diel ZTI			ARCHÍVNE ČÍSLO	
					ČÍSLO VÝKRESU	