



REZ D-D M 1:100

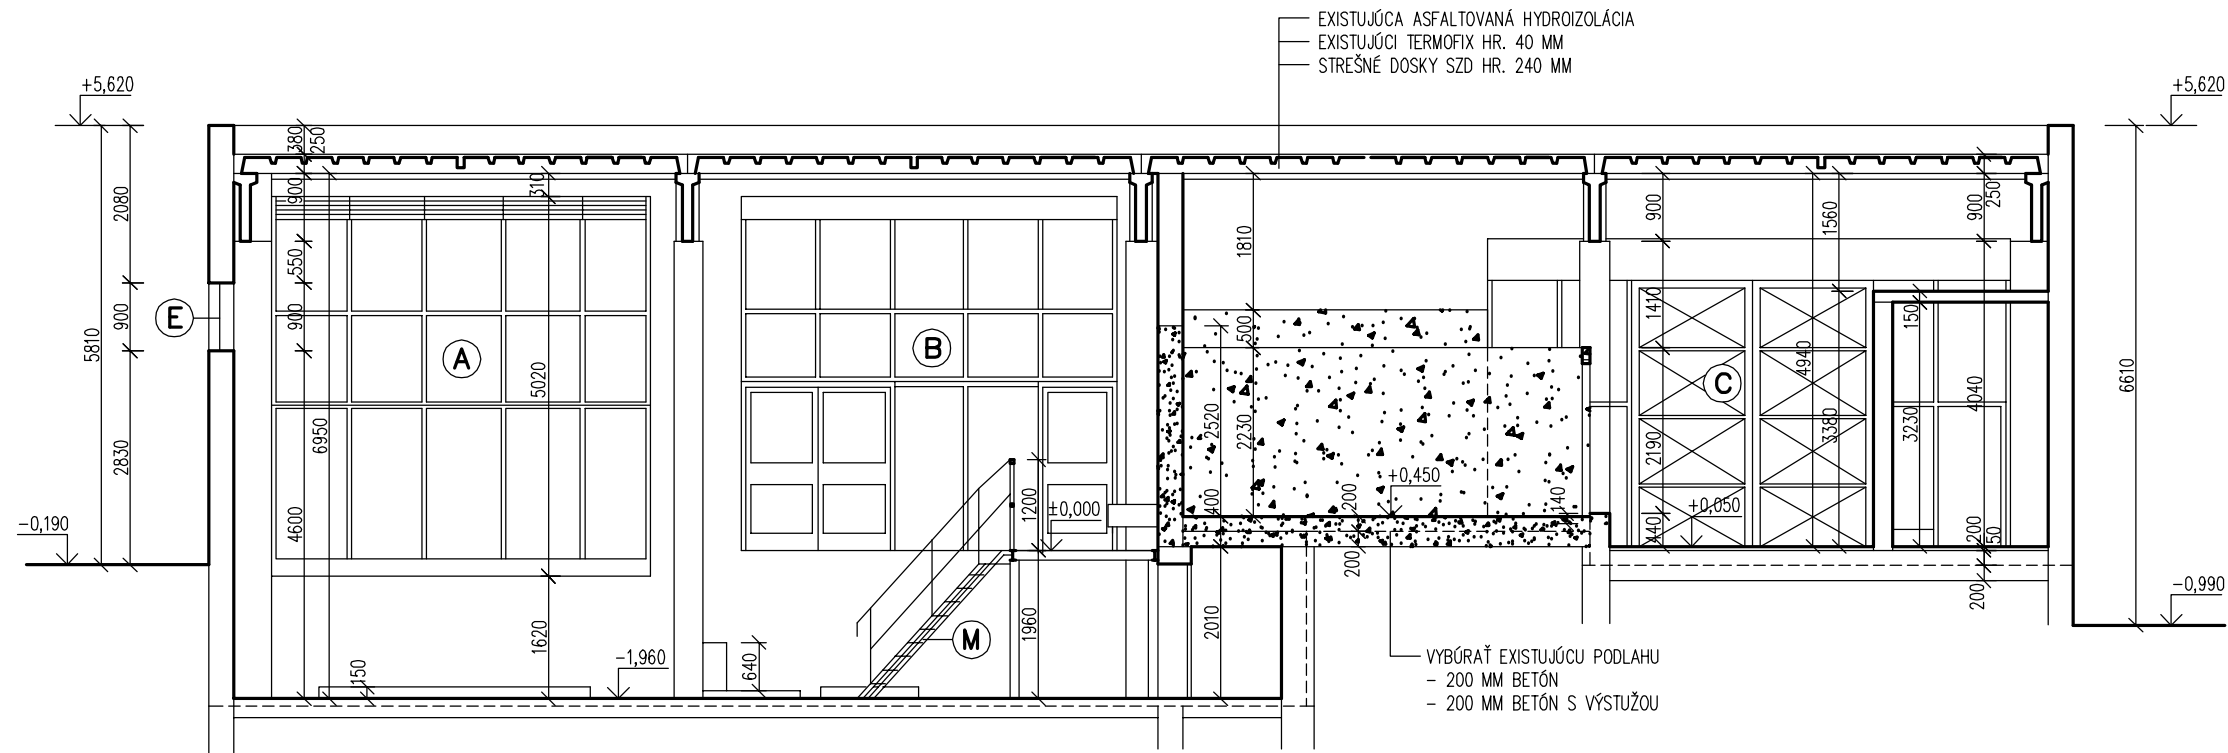

POZNÁMKA

SKLADBA STREŠNEJ KONŠTRUKCIE BOLA DOKUMENTOVANÁ DO PROJEKTU PRE STAVEBNÉ POVOLENIE Z PŮVODNÉHO PROJEKTU VYPRACOVANÉHO V ROKU 1988.

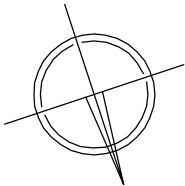

ČÍSLO KÓPIE

AUTORI NÁVRHU		Ing. arch. Jozef KUŽMA, Ing. arch. Adriana Fertalová				VLASTNÍK VÝKRESU Slovak Medical Company, a.s. Duchnovičovo nám. 1 Prešov 080 01 tel.: 051/75 987 20		
PROJEKTANT STAVBY		Ing. arch. Jozef KUŽMA		ZODP. PROJEKTANT				Ing. J. BIRNŠTEIN
VYPRACOVAL		Milan KIČKA						
INVESTOR		Súkromná stredná odborná škola v Gíraltovciach, Dukelská 33, 087 01 Gíraltovce						
MIESTO STAVBY		Dukelská 31, 087 01 Gíraltovce				ČÍSLO ZÁKAZKY	4/2017/SMC	
NÁZOV STAVBY	Zvýšenie počtu žiakov Súkromnej strednej odbornej školy v Gíraltovciach na praktickom vyučovaní					FORMÁT	2x44	
	PARCELA	1083				DÁTUM	04/2017	
OBJEKT	SO 02 – Dielne				KLASIF. STAVBY	MIERKA	1:100	
						STUPEŇ	DSP	
OBSAH	REZ D–D – búracie práce					ARCHÍVNE ČÍSLO	ČÍSLO VÝKRESU	
ČASŤ	E. Dokumentácia stavebných objektov – diel ASR					4/2017/SMC	06	