

M 1:50



M 1:50



OCHRANA PRED ÚRAZOM EL. PRÚDOM PODLA STN 33 2000-4-41:

a/ základná ochrana: - Základná izolácia živých častí, príloha A, kapitola A.1
- Zbýranie alebo kryty, príloha A, kapitola A.2


b/ ochrana pri poruche: - Ochranné opatrenie: Samočinné odpojenie napájania, čl. 411.3
- Ochranné uzemnenie a ochranné pospájanie, čl. 411.3

c/ doplnková ochrana: - Doplnková ochrana: Prúdové chrániče (RCD), čl. 415.1

- NEODDELITELNOSŤ SOČASŤOU PROJEKTOVEJ DOKUMENTÁCIE JE VYHRESDNÁ ČASŤ, SPRÁVA, VÝKAZ VÝMER.
- ZHOTOVITEĽ STAVBY MUSÍ PREŠŤUDOVÁŤ CĹZ PROJEKTOVÝ DOKUMENTÁCIU. V PRÍPADE ZISTENIA NEDOSTATKOV NA NE UPOZORIŤ. PRED KONEČNÝM REALIZAČNÝM PROCESOM PREŠŤUDOVÁŤ DOTONITE, SOVSAGE ČASŤI PROJEKTOVEJ DOKUMENTÁCIE.
- PROJEKTOVÁ DOKUMENTÁCIA NENAHRAZÁ VÝROBNÚ, DIELNSKÚ A MONTÁŽNÚ DOKUMENTÁCIU DODÁVATEĽI.
- ZHOTOVITEĽ MUSÍ DOKRÁŽŤ PLATNÉ VÝHLÁŠKY A SŤI.

VÖ. PRILÖ

ozn.	ÚČEL MIESTNOSTI	plocha [m ²]	PODLAHOVÁ KRYTINA	STĚNA	STROP
2.01	SCHODISKO	11,36	KERAMICKÁ DLAŽBA	OMĚTIA + MAŁBA + KER. SOUKL	OMĚTIA + MAŁBA
2.02	PREDSEŇI	1,08	KERAMICKÁ DLAŽBA	OMĚTIA + MAŁBA + KER. SOUKL	
2.03	WC - VEDÚCI ODB. VÝVUKU/10	1,10	KERAMICKÁ DLAŽBA	OMĚTIA + MAŁBA + KER. SOUKL	
2.04	HŘUBÁ PRÍPRAVA	4,17	KERAMICKÁ DLAŽBA	OMĚTIA + MAŁBA + KER. SOUKL	
2.05	MAŁÝ NÁKLADNÝ VÝTAH	1,20	CEMENTOVÝ POTER	OMĚTIA + MAŁBA	
2.06	STUP. KUCHYNIA oob. uČ.	21,47	KERAMICKÁ DLAŽBA	OMĚTIA + MAŁBA + KER. SOUKL	
2.07	TEPLÁ KUCHYNIA oob. uČ.	20,32	KERAMICKÁ DLAŽBA	OMĚTIA + MAŁBA + KER. SOUKL	
2.08	UMÝVATIE BIELEHO RIADU	8,31	KERAMICKÁ DLAŽBA	OMĚTIA + MAŁBA + KER. SOUKL	
2.09	DENNÝ SKLAD	5,57	KERAMICKÁ DLAŽBA	OMĚTIA + MAŁBA + KER. SOUKL	
2.10	STOLOVACIA MIESTNOSŤ	102,76	KERAMICKÁ DLAŽBA	OMĚTIA + MAŁBA + KER. SOUKL	
2.11	OSOBNÝ VÝTAH	2,26			

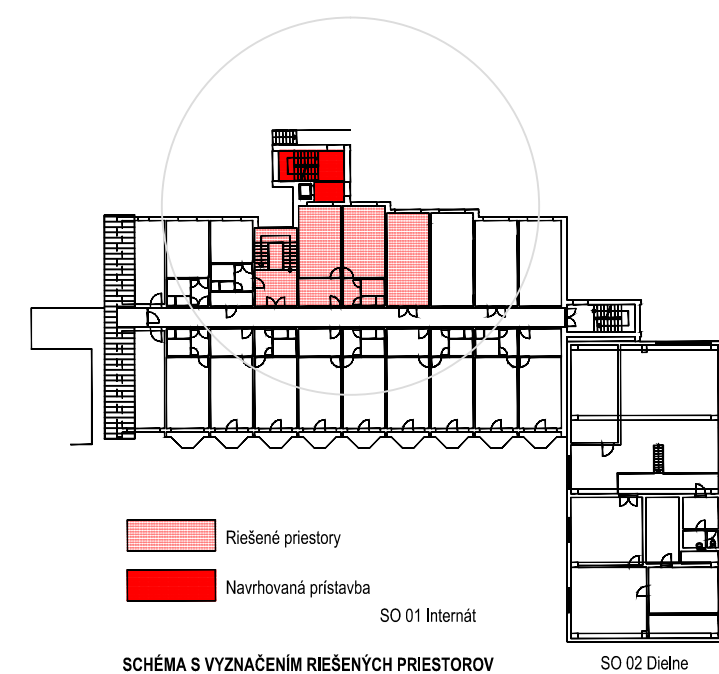

±0,000=195,05 - OVERIT!

AUTORI NÁVRHU		Ing. arch. Jozef KLUŽMA, Ing. arch. Adriana Petrálová		VLÁSTNIK VÝKRESU	
HIP		Ing. arch. Jozef KLUŽMA		Slovak Technical Company, a.s.	
VYPRACOVAV		Ing. Ukľady Anton		Družicová ulica, 1 Prešov 080 01 tel. 051 75 987 20	
STAVEBNÍK		Sukováni stredná odborná škola v Giraltovciach, Duketská 33, 087 01 Giraltovce			
MIESTO STAVBY		Duketská 33, 087 01 Giraltovce		ČÍSLO ZAKAZKY 42017/SMC	
NÁZOV STAVBY		Zvýšenie počtu žiakov Súkromnej strednej odbornej školy v Giraltovciach na praktickom vyučovaní		FORMÁT 8 x A	
PARCELA		1081, 1082		DATUM 06.2018	
		KLASIF. STAVBY		MIERKA 1 : 50	
OBJEKT		SO 01 Internat		STUPEŇ DRS	
OBJAS		Podpory 2.NP a strechy - zavesky		ARCHIVNE ČÍSLO	
CS4H		E. Dokumentácia - stavby objektov - diel E/1		ČÍSLO VÝKRESU 5	

ELI