

HLAVNÁ SCHÉMA NN ROZVODU

NAPAŤOVÁ SÚSTAVA A ROZVODNÝ SYSTÉM: 3NPE, AC, 50 Hz, 400/230V, TN-C-S
OCHRANNÉ OPATRENIE PRED ZÁSAHOM EL. PRÚDOM:
SAMOČINNÉ ODPOJENIE NAPÁJANIA – PODĽA STN 33 2000–4–41:
a/ ZÁKLADNÁ OCHRANA (pred priamym dotykom): – IZOLOVANÍM ŽIVÝCH ČASŤÍ, čl. A.1
– ZÁBRANAMI ALEBO KRYTMI, čl. A.2
b/ OCHRANA PRI PORUCHE: – OCHRANNÉ UZEMNENIE, čl. 411.3.1.1
– OCHRANNÉ POSPÁJANIE, čl. 411.3.1.2
– SAMOČINNÉ ODPOJENIE PRI PORUCHE, čl. 411.3.2
– DOPLNKOVÁ OCHRANA PRÚDOVÝM CHRÁNIČOM, čl. 411.3.3
PROSTREDIE, VONKAJŠIE VPLYVY – STN 332000–1, STN 332000–5–51: VIĎ PROTOKOL


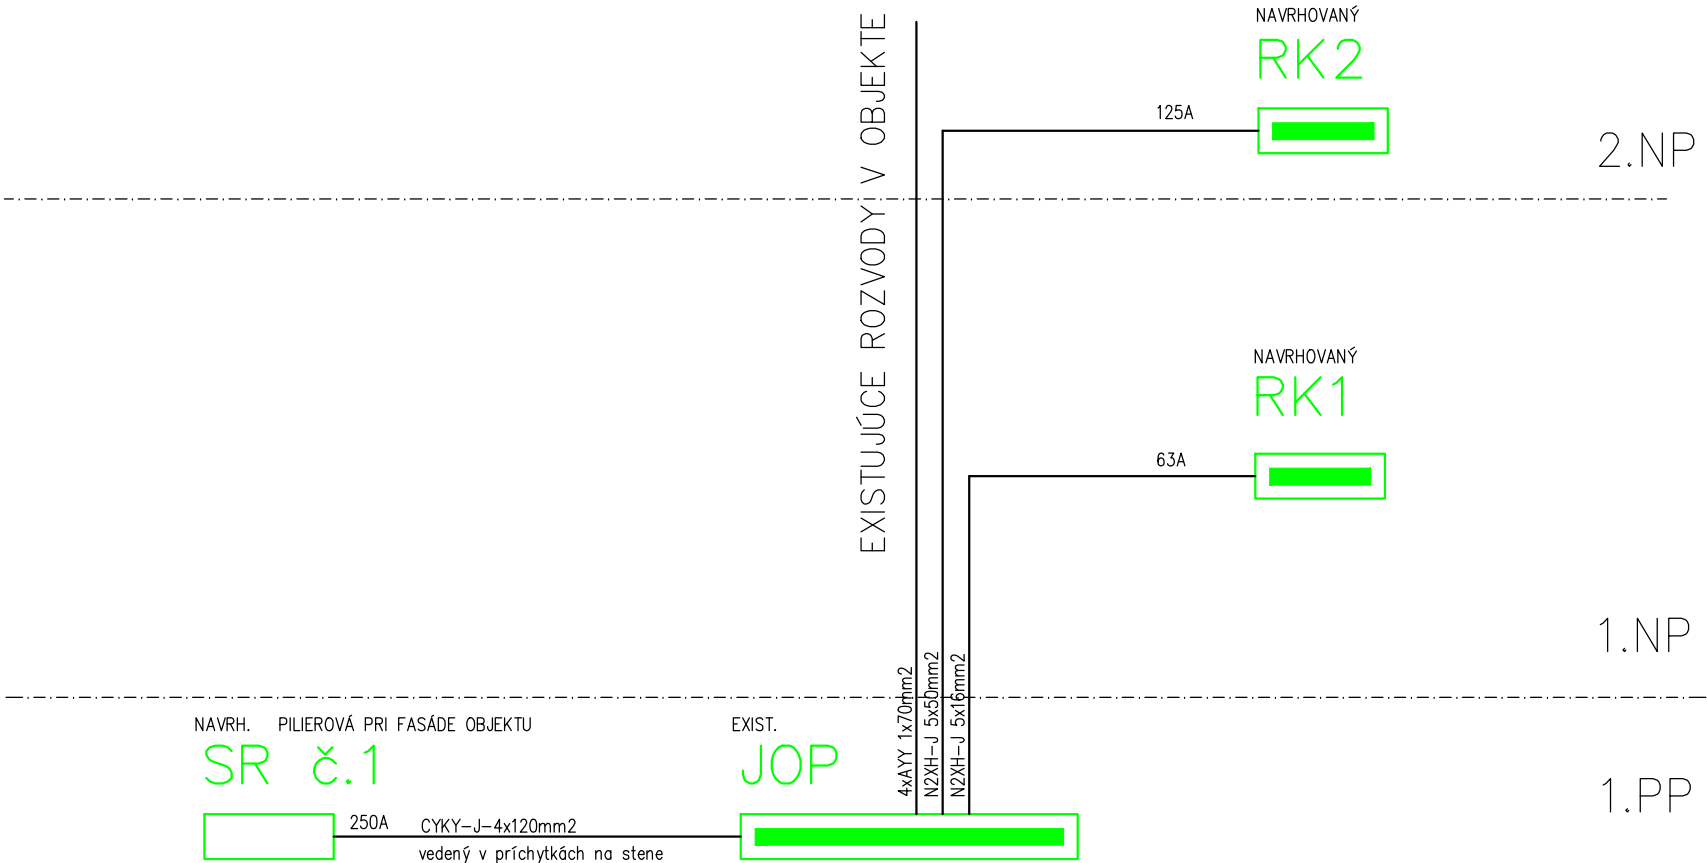


SCHÉMA OCHRANNÉHO POSPÁJANIA

EKVIPOTENCIÁLNE PRÍPOJNICE PRI JEDNOTLIVÝCH ROZVÁDZAČOCH

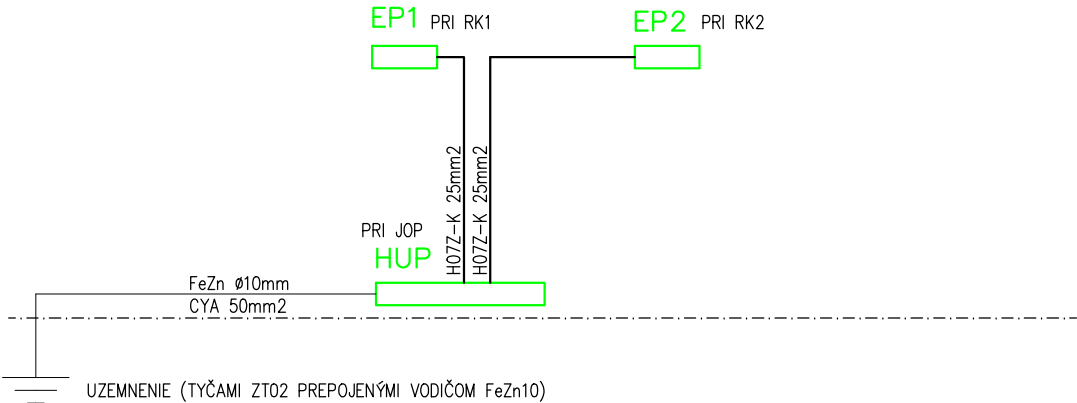

±0,000=195,05 - OVERIŤ!

DOKUMENTÁCIA JE SPRACOVANÁ V ROZSAHU PRE STAVEBNÉ KONANIE A NENAHRÁDZA REALIZAČNÝ PROJEKT
VŠETKY ROZMERY JE NUTNÉ OVERIŤ PRIAMO NA STAVBE!

AUTORI NÁVRHU		Ing. arch. Jozef KUŽMA, Ing. arch. Adriana Fertalová			VLASTNÍK VÝKRESU	
HIP		Ing. arch. Jozef KUŽMA	ZODP. PROJEKTANT	Ing. Uličný Anton	Slovak Medical Company. a.s. Duchnovičovo nám. 1 Prešov 080 01 tel.: 051 / 75 987 20	
VYPRACOVAL		Ing. Uličný Anton				
STAVEBNÍK		Súkromná stredná odborná škola v Gíraltovciach, Dukelská 33, 087 01 Gíraltovce				
MIESTO STAVBY		Dukelská 31, 087 01 Gíraltovce				
NÁZOV STAVBY		Zvýšenie počtu žiakov Súkromnej strednej odbornej školy v Gíraltovciach na praktickom vyučovaní			ČÍSLO ZÁKAZKY	4/2017/SMC
	PARCELA	1081, 1082			FORMÁT	2 x A4
					DÁTUM	06.2018
OBJEKT	SO 01 Internát			KLASIF. STAVBY	MIERKA	
					STUPEŇ	DRS
OBSAH	Hlavná schéma zapojenia				ARCHÍVNE ČÍSLO	ČÍSLO VÝKRESU 6
ČASŤ	E. Dokumentácia stavebných objektov - diel ELI					

ČÍSLO KÓPIE

ELI