

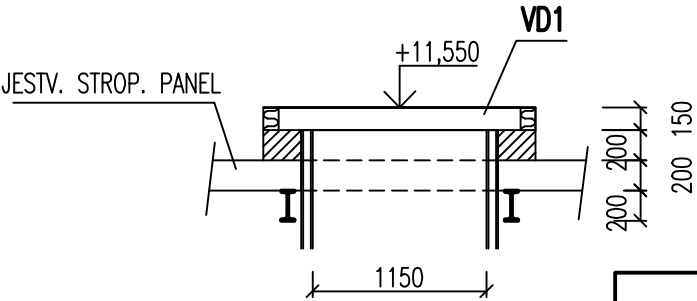


REZ A-A

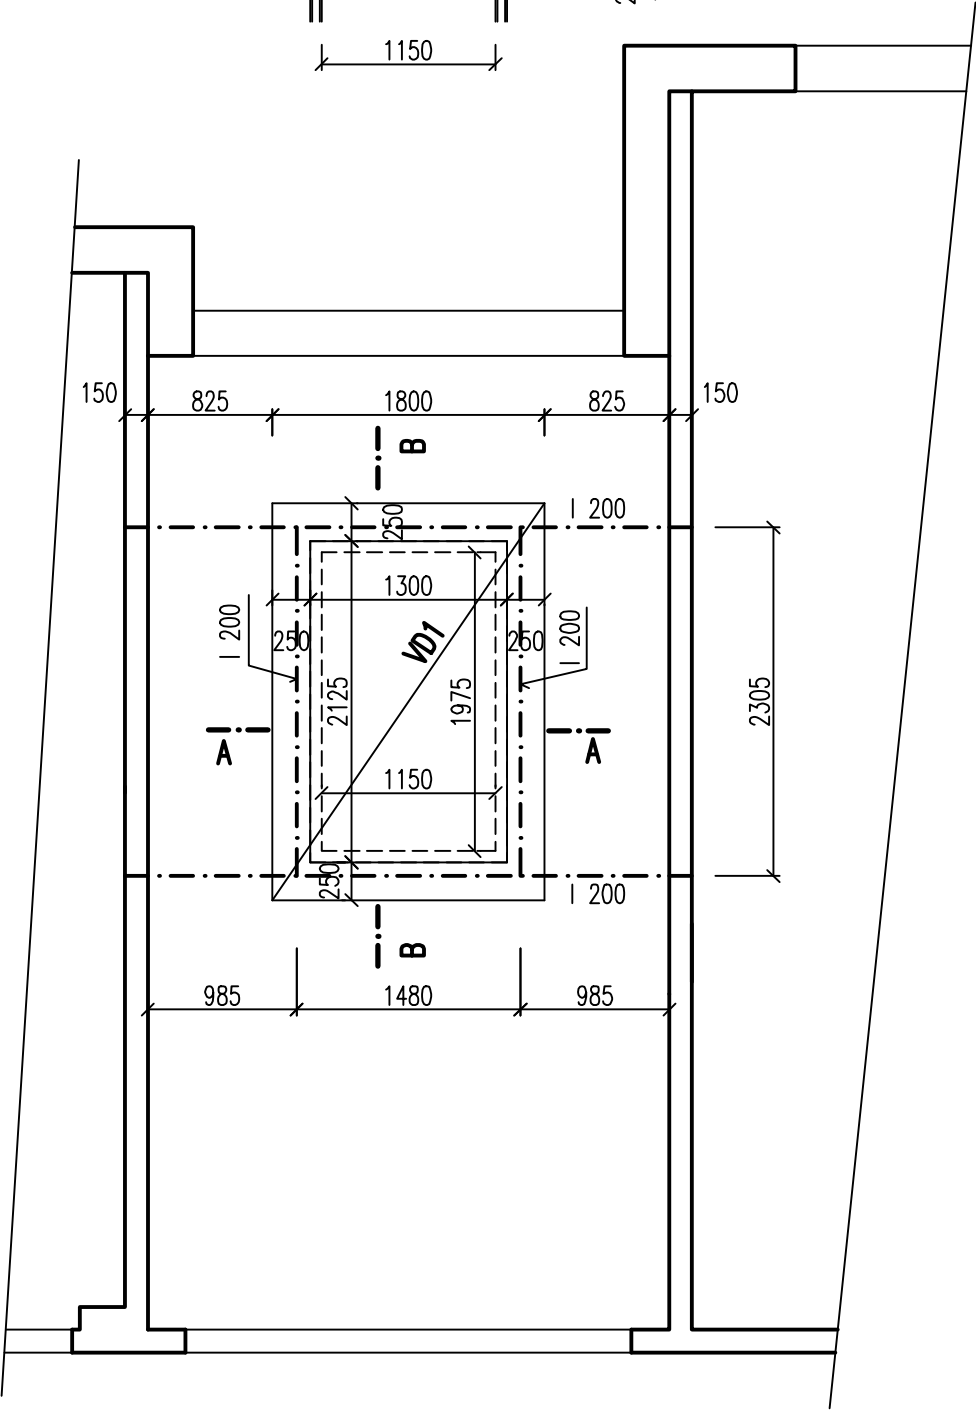


REZ B-B

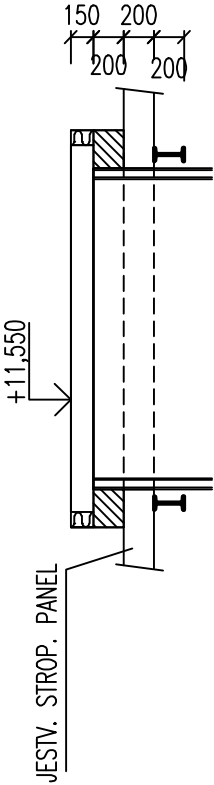

ŠPECIFIKÁCIA OCELE

PROFIL	DL.,m,m2	KG/m,m2	KG
I 200	12,10 bm	26,20	317,00
-	-	-	-
-	-	-	-
-	-	-	-
HMOTNOST SPOLU		KG	317,00
ZVARY		4%	13,00
HMOTNOST CELKOM		KG	330,00

SCHEMA OBJEKTU

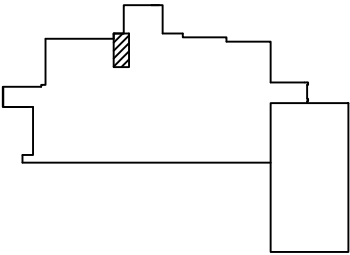

OCEL : S 235  
ZÁKLADNÝ NÁTER: S 2000 - 2x  
BETÓN : C25/30 - XC1(SK) - Cl 0,4 -Dmax 16

VYPRACOVAL :	ZODP.PROJEKTANT:	HLAVNÝ ARCH. PROJ.		
BINDASOVÁ	ING.GAJDÁR	ING. ARCH. KUŽMA		
INVESTOR:	SÚKROMNÁ STREDNÁ ODBORNÁ ŠKOLA V GIRALTOVCIACH, DUKELSKÁ 33, 087 01		DÁTUM :	06/2018
STAVBA :	ZVÝŠENIE POČTU ŽIAKOV SÚKROMNEJ STREDNEJ ODBORNEJ ŠKOLY V GIRALTOVCIACH NA PRAKTICKOM VYUČOVANÍ		FORMÁT:	2xA4
OBJEKT :	SO 01 INTERNÁT		STUPEŇ :	DRS
DIEL:	STATIKA		Č. ZÁKAZKY:	-
OBSAH :	VÝKRES TVARU NA KÓTE +11,550		KOTOVANÉ	MM
			MIERKA:	1:50
			ČASŤ	Č.PRÍLOHY:
			E	5