


ULOŽENIE KANALIZAČNÝCH RÚR Z PVC

TYP - B 1

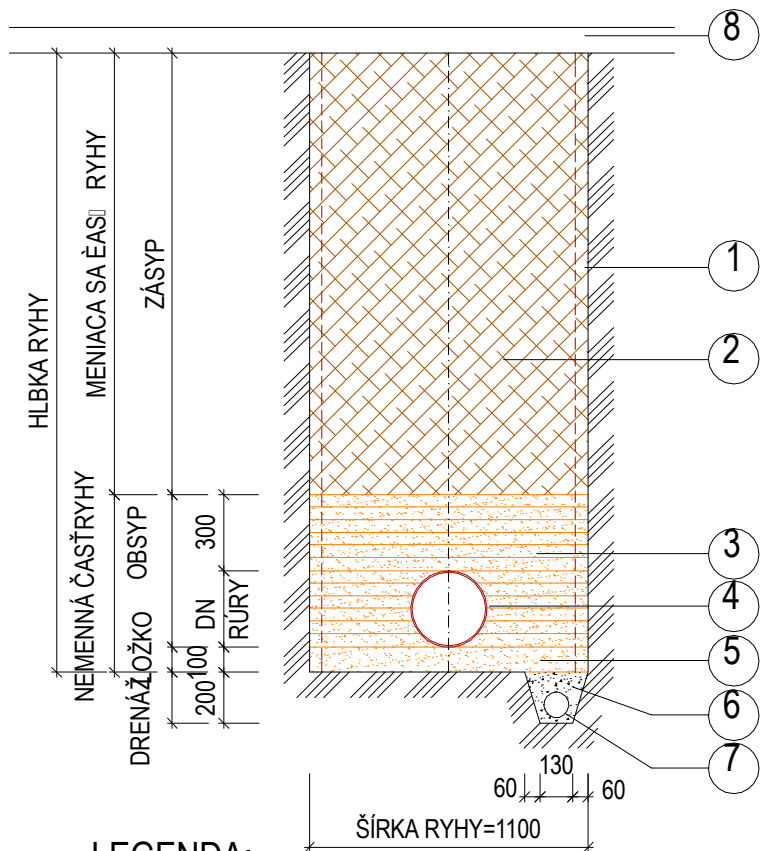


LEGENDA:

Č.	POPIS
1	PAŽENIE
2	ZÁSYP RYHY /ŠTRKOPIESOK,PREH.ZEMINA/
3	OBSYP RÝRY Z PIESKU
4	KANALIZAČNA RÚRA Z PVC
5	LOŽKO Z PIESKU
6	DRVENÝ KAMEN
7	DRENÁŽNA RÚRA DN 100
8	POVRCHOVÁ ÚPRAVA DO POVODNÉHO STAVU

UPOZORNENIE : VÝKOPOVÉ PRÁCE REALIZOVAŤ AŽ PO VYTÝČENÍ PODZEMN. INŽINIERS. SIETÍ (P.I.S.)
DOTKNUTÉ ZLOŽKY VYDAJÚ PÍSOMNÝ SÚHLAS A ZREALIZUJÚ VYTÝČENIE.
VYKONAJÚ SA RUČNÉ VÝKOPY PRE IDENTIFIKÁCIU P.I.S.

LAPAČ TUKOV -2
PRE 200 JEDÁL

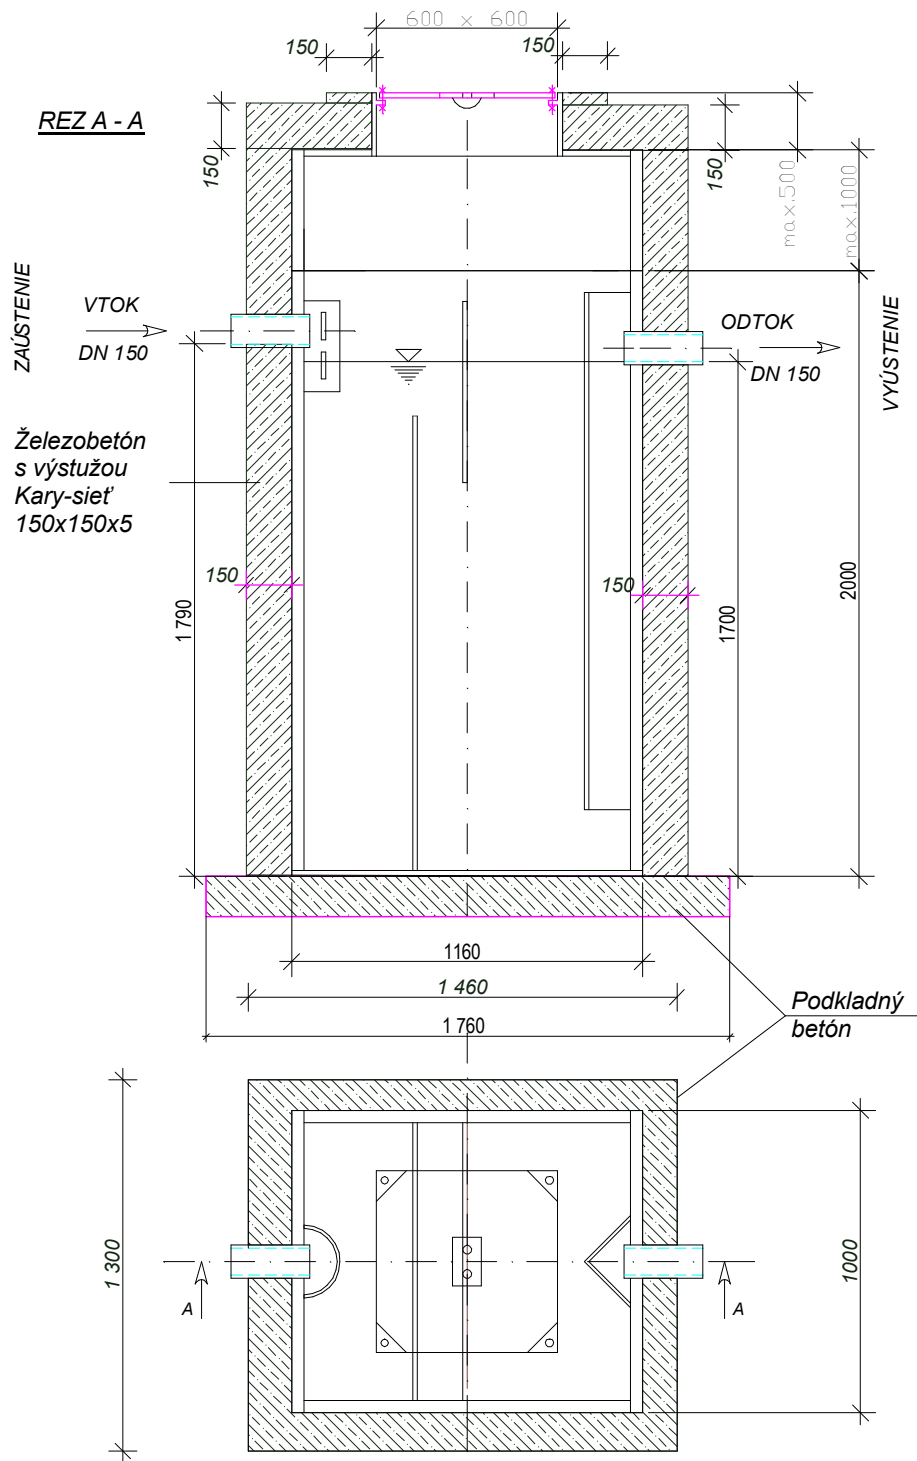

ZDRAVOTECHNIKA:

AUTORI NÁVRHU		Ing. arch. Jozef KUŽMA, Ing. arch. Adriana Fertalová			VLASTNÍK VÝKRESU Slovak Medical Company, a.s. Duchnovičovo nám. 1 Prešov 080 01 tel.: 051/75 987 20		
PROJEKTANT STAVBY		Ing. J. BIRNŠTEIN	ZODP. PROJEKTANT	Vladimír Gajdoš			
VYPRACOVAL		Vladimír Gajdoš					
INVESTOR		Súkromná stredná odborná škola v Giraltovciach, Dukelská 33, 087 01 Giraltovce					
MIESTO STAVBY		Dukelská 31, 087 01 Giraltovce			ČÍSLO ZÁKAZKY		
NÁZOV STAVBY	Zvýšenie počtu žiakov Súkromnej strednej odbornej školy v Giraltovciach na praktickom vyučovaní					FORMÁT	2x A4
	PARCELA	1081, 1082				DÁTUM	07/2018
OBJEKT	SO 01 Internát			KLASIF. STAVBY	MIERKA	1:-	
					STUPEŇ	RP	
OBSAH	LAPAČ TUKOV + ULOŽENIE RÚR					ARCHÍVNE ČÍSLO	ČÍSLO VÝKRESU
ČASŤ	E. Dokumentácia stavebných objektov - diel ZTI						10