

POZNÁMKA:


- PROJEKTANT NENESIE ŽIADNU ZODPOVEDNOSŤ ZA ZMENY USKUTOČNENÉ PRI REALIZÁCII BEZ JEHO SÚHLASU
- PROJEKT DSP RIEŠI KONCEPCIU, FUNKČNÉ A DISPOZIČNÉ VZŤAHY, VEĽKOSŤ VYKUROVACÍCH TELIES, HLAVNÉ TRASY POTRUBIA A NENAHRADZA REALIZAČNÚ DOKUMENTÁCIU
- PROJEKTOVÁ DOKUMENTÁCIA JE SPRACOVANÁ PODĽA AKTUÁLNYCH PODKLADOV VÝROBKOV A ZARIADENÍ V ČASE SPRACOVANIA PROJEKTU
- UMIESTNENIE ZARIADENÍ UPRESNIŤ PRED MONTÁŽOU S INVESTOROM A PROJEKTANTOM
- PRI MONTÁŽNYCH PRÁČACH DODRŽAŤ BEZPEČNOSŤ PRÁCE A SÚVISIACE PREDPISY
- PRI OSADZOVANÍ STROJNÉHO ZARIADENIA DODRŽAŤ POKYNY A NAVODY VÝROBCOM ZARIADENÍ
- MONTÁŽ ZARIADENÍ A ROZVODOV PREVADŽAŤ V KOORDINÁCII S OSTATNÝMI PROFESIAMÍ

LEGENDA POTRUBIA:

- OCELOVÉ POTRUBIE ÚVK JESTVUJÚCE
- OCELOVÉ POTRUBIE ÚVK NAVROVANÉ
- SMER TOKU MÉDIA
- REDUKCIA POTRUBIA

LEGENDA ARMATÚR

- PV RADIÁTOROVÝ VENTIL TYP TS-90-V, PRIAMY
- PS RADIÁTOROVÁ SPOJKA TYP RL-5, PRIAMA
- (4) POLOHA NASTAVENIA VENTILUOVEJ VLOŽKY RESP. SPOJKY
- OCELOVÉ DOSKOVÉ VYKUROVACIE TELESO KORAD P 90, VÝŠKY 600 RESP. 900 mm
- JEDNORADÉ RESP. DVOJRADÉ V PREVEDENÍ KOMPAKT

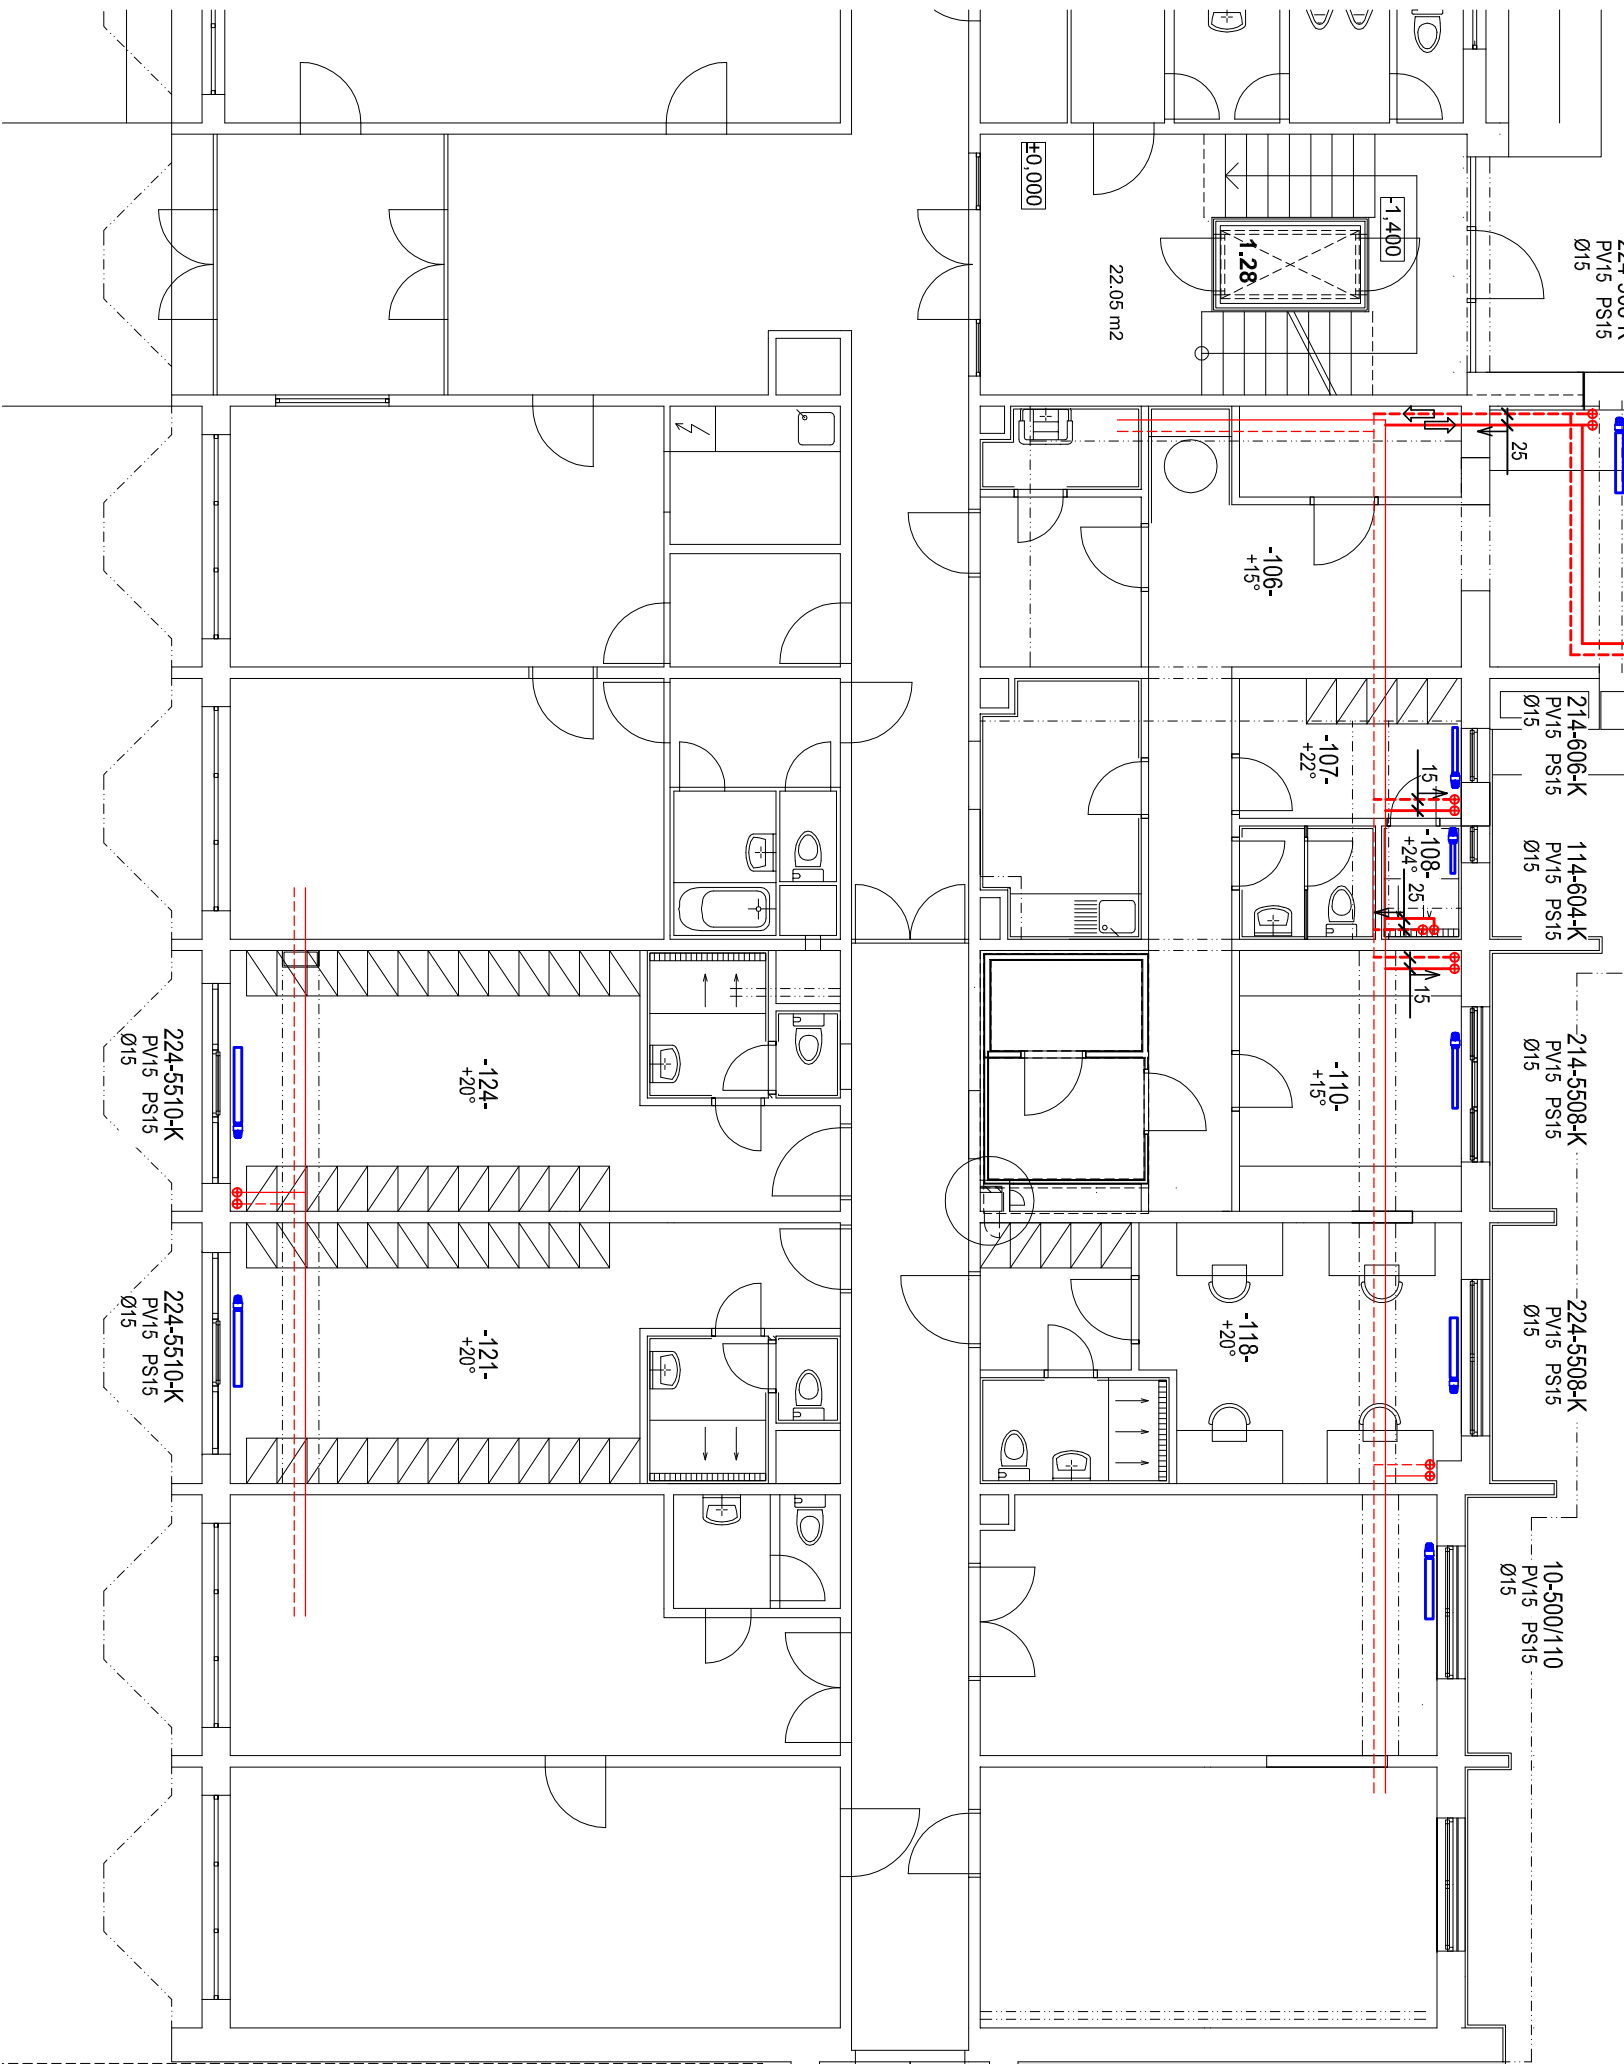


t<sub>e</sub>=-15 °C  
B=12

SADA Č.

GENRÁLNY PROJEKTANT: **Slovak Medical Company, a.s.,** Duchnovičovo námestie 1, Prešov

HL. PROJEKTANT	ZODP. PROJEKTANT	VYPRACOVAL
Ing. arch. Jozef Kužma	Ing. Oto Scholtz	Ing. Oto Scholtz
NÁZOV STAVBY, MIESTO		
Zvýšenie počtu žiakov Súkromnej strednej odbornej školy v Giraltovciach na praktickom vyučovaní		
OBJEKT: SC-01, INTERNÁT		
INVESTOR: Súkromná stredná odborná škola v Giraltovciach, Dukelská 31		
OBSAH VÝKRESU:		
PÔDORYS 1. NP		

		TP-PROJEKT, s.r.o.
NÁMESTIE MIERU 1		080 01 PREŠOV
e-mail: tpprojekt@gmail.com		
DIEL	ÚSTREDNÉ VYKUROVANIE	
STUPEŇ	DRS	
ZÁK. ČÍSLO	TP-21/17	
DÁTUM	06/2018	
FORMÁT	2xA4	
MIERKA	1:100	