


PÔDORYS 1. PP M 1:100

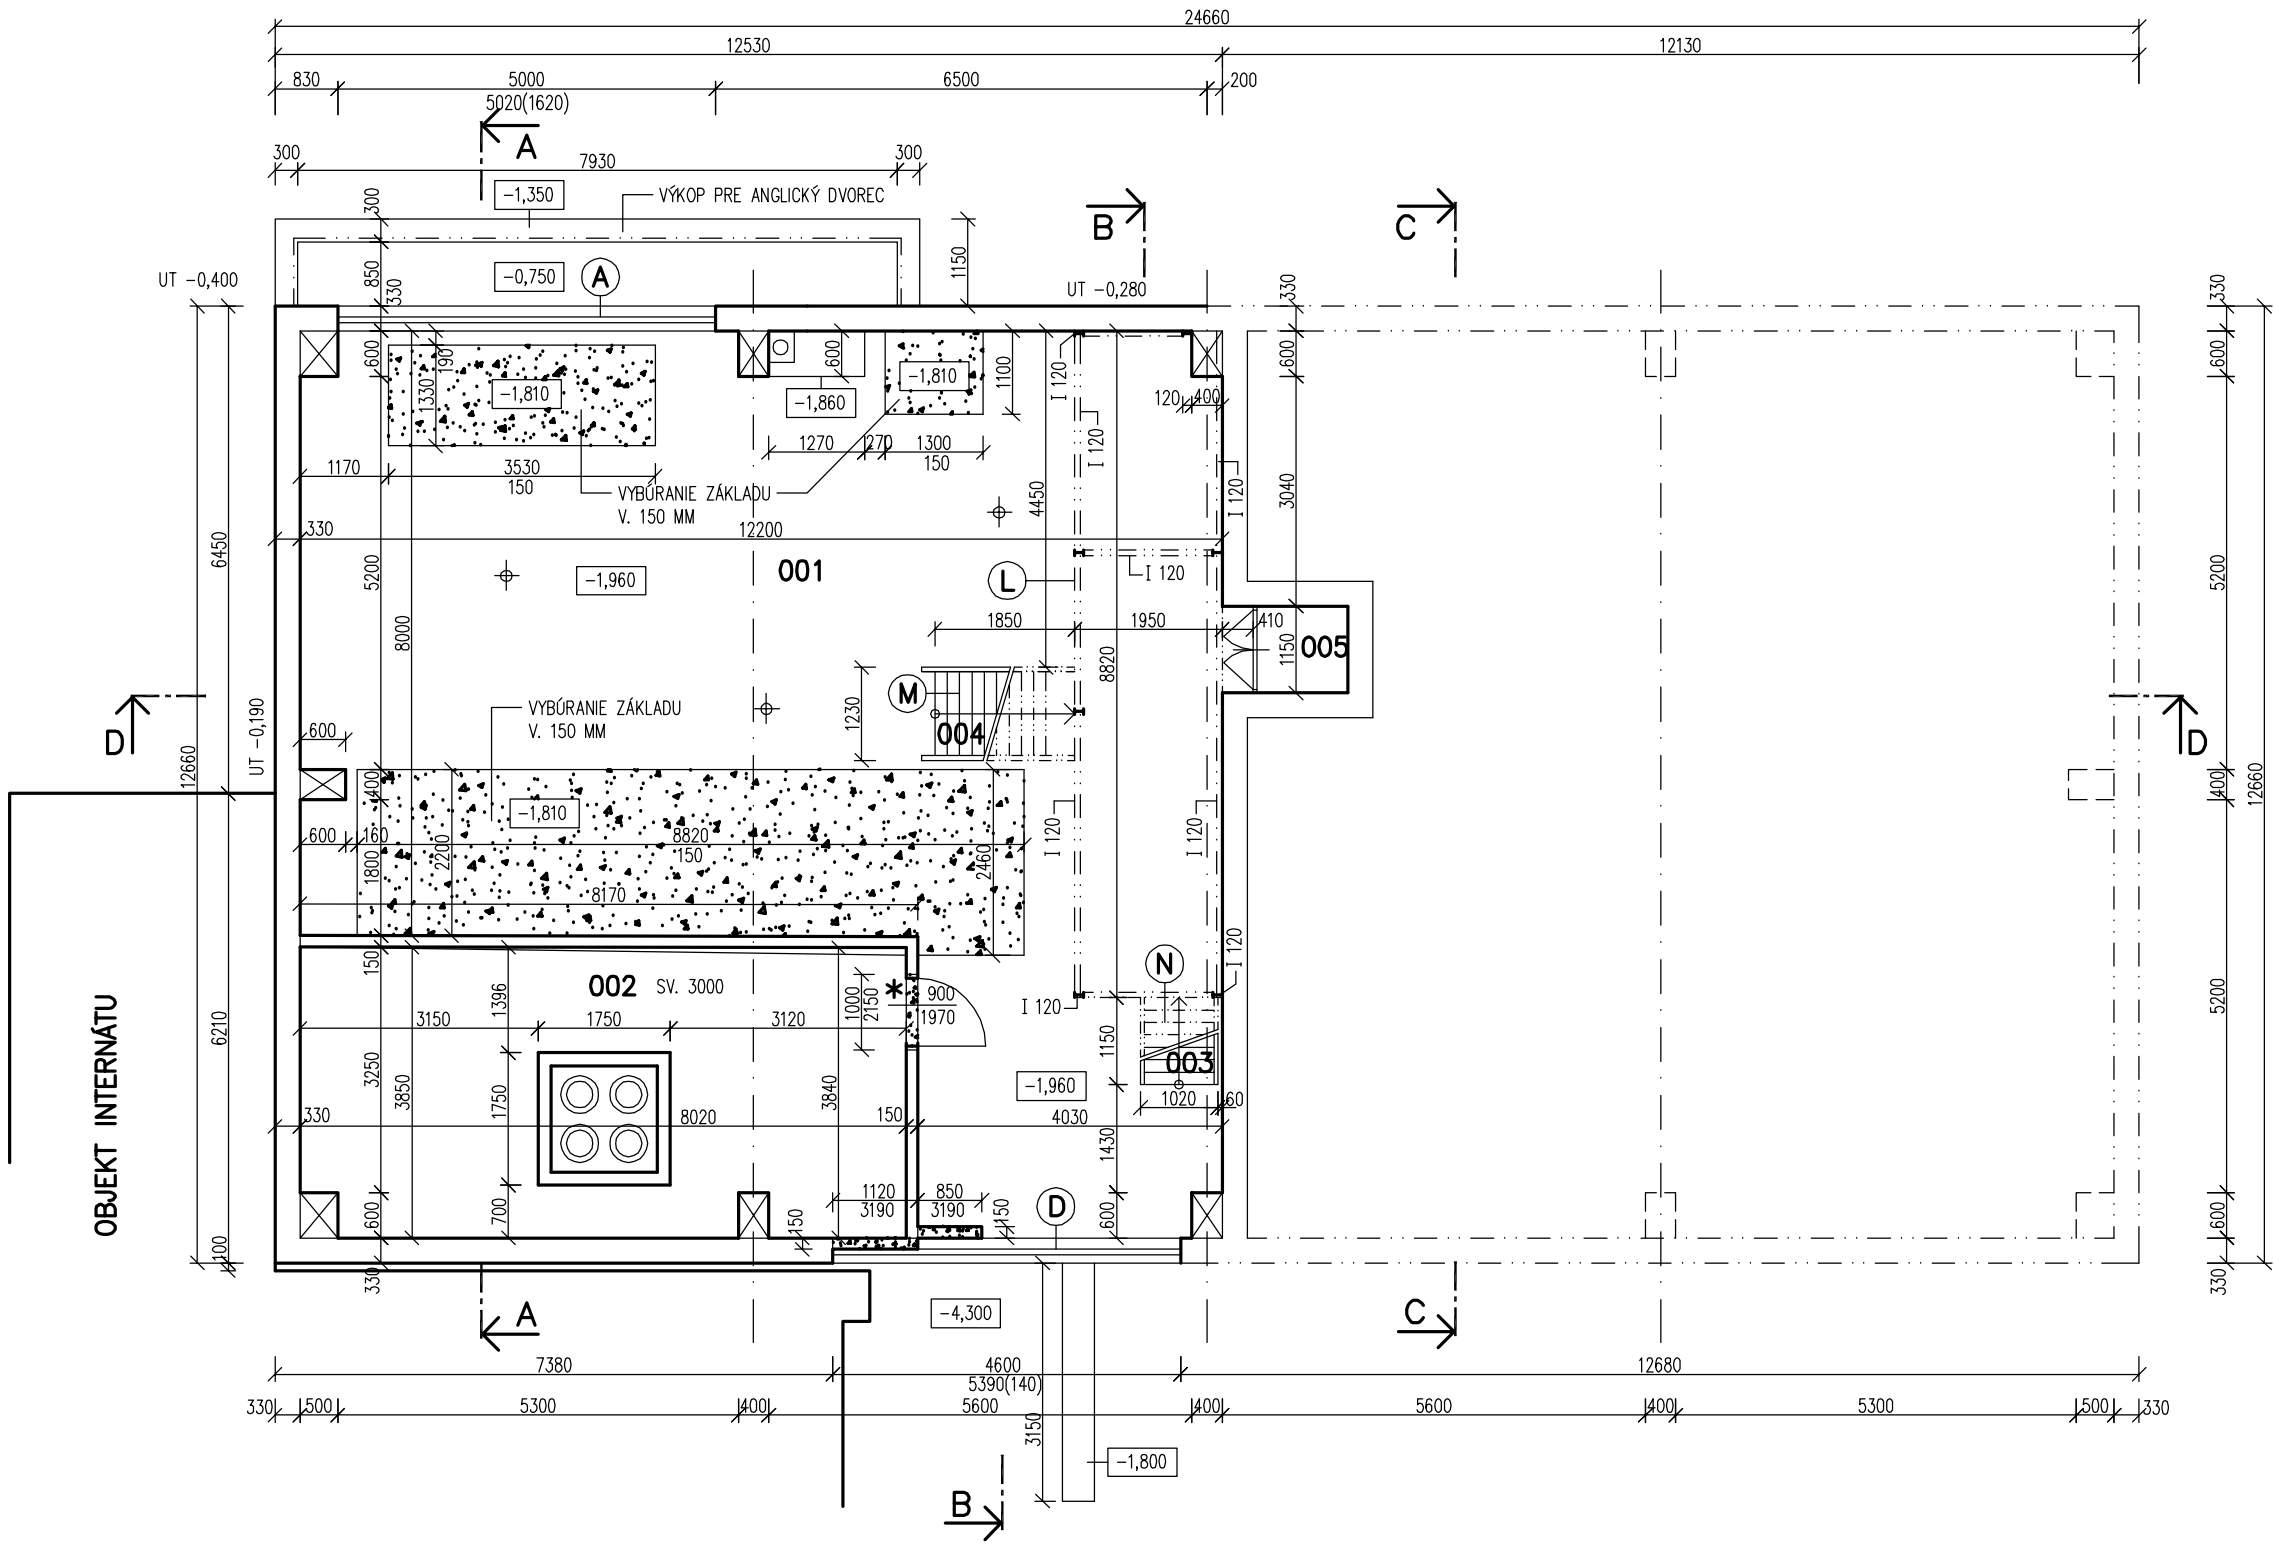


LEGENDA BÚRACÍCH PRÁC

- A** DEMONTÁŽ OCELOVEJ ZASKLENEJ STENY 5000x5020 MM
- D** DEMONTÁŽ OCELOVEJ ZASKLENEJ STENY 4600x5390 MM
- M** DEMONTÁŽ OCELOVÝCH SCHODOV 1850x1230 MM
- N** DEMONTÁŽ OCELOVÝCH SCHODOV 1150x1020 MM
- L** DEMONTÁŽ OCELOVEJ PLOŠINY, OCELOVÝCH ZVISLÝCH A VODOROVNÝCH PROFILOV I 120, PLECHU HR. 5 MM NA OCELOVEJ PLOŠINE A OCELOVÉHO ZÁBRADLIA

 VYBÚRANIE PÓROBETÓNOVEJ PRIEČKY HR. 150 MM

LEGENDA MIESTNOSTI

Č.M.	NÁZOV MIESTNOSTI	PLOCHA m ²	DRUH PODLAHY	ÚPRAVA POVRCHOV	
				STENY	PODHLAD
001	SKLAD	112,70	BETÓNOVÁ PODLAHA	HLADKÁ OMIETKA POŠKODENÁ PÓROBET. POVRCH – KOTOLŇA	
002	EXIST. PLYNOVÁ KOTOLŇA	27,25	BETÓNOVÁ PODLAHA	PÓROBETÓNOVÝ POVRCH	EXISTUJÚCI PROTIPOŽIARNY SADROKARTÓN HR. 15 MM
003	OCELOVÉ SCHODISKO	1,20	REBROVANÝ PLECH HR. 5 MM		
004	OCELOVÉ SCHODISKO	2,30	REBROVANÝ PLECH HR. 5 MM		
005	NEFUNKČNÝ VÝŤAH		BETÓNOVÁ PODLAHA	HLADKÁ OMIETKA	

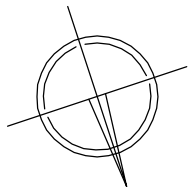

ČÍSLO KÓPIE

±0,000=199,45

AUTORI NÁVRHU		Ing. arch. Jozef KUŽMA, Ing. arch. Adriana Fertalová			VLASTNÍK VÝKRESU Slovak Medical Company, a.s. Duchnovičovo nám. 1 Prešov 080 01 tel.: 051/75 987 20	
PROJEKTANT STAVBY		Ing. arch. Jozef KUŽMA	ZODP. PROJEKTANT	Ing. J. BIRNŠTEIN		
VYPRACOVAL		Milan KIČKA				
INVESTOR		Súkromná stredná odborná škola v Gíraltovciach, Dukelská 33, 087 01 Gíraltovce				
MIESTO STAVBY		Dukelská 31, 087 01 Gíraltovce			ČÍSLO ZÁKAZKY	4/2017/SMC
NÁZOV STAVBY	Zvýšenie počtu žiakov Súkromnej strednej odbornej školy v Gíraltovciach na praktickom vyučovaní				FORMÁT	2x A4
	PARCELA	1083			DÁTUM	04/2017
OBJEKT	SO 02 – Dielne			KLASIF. STAVBY	MIERKA	1:100
					STUPEŇ	DSP
OBSAH	PÔDORYS 1. PP – búracie práce				ARCHÍVNE ČÍSLO	ČÍSLO VÝKRESU
ČASŤ	E. Dokumentácia stavebných objektov – diel ASR				4/2017/SMC	02