



SO 02 - PÔDORYS 2.NADZEMNÉHO PODLAŽIA M1:100

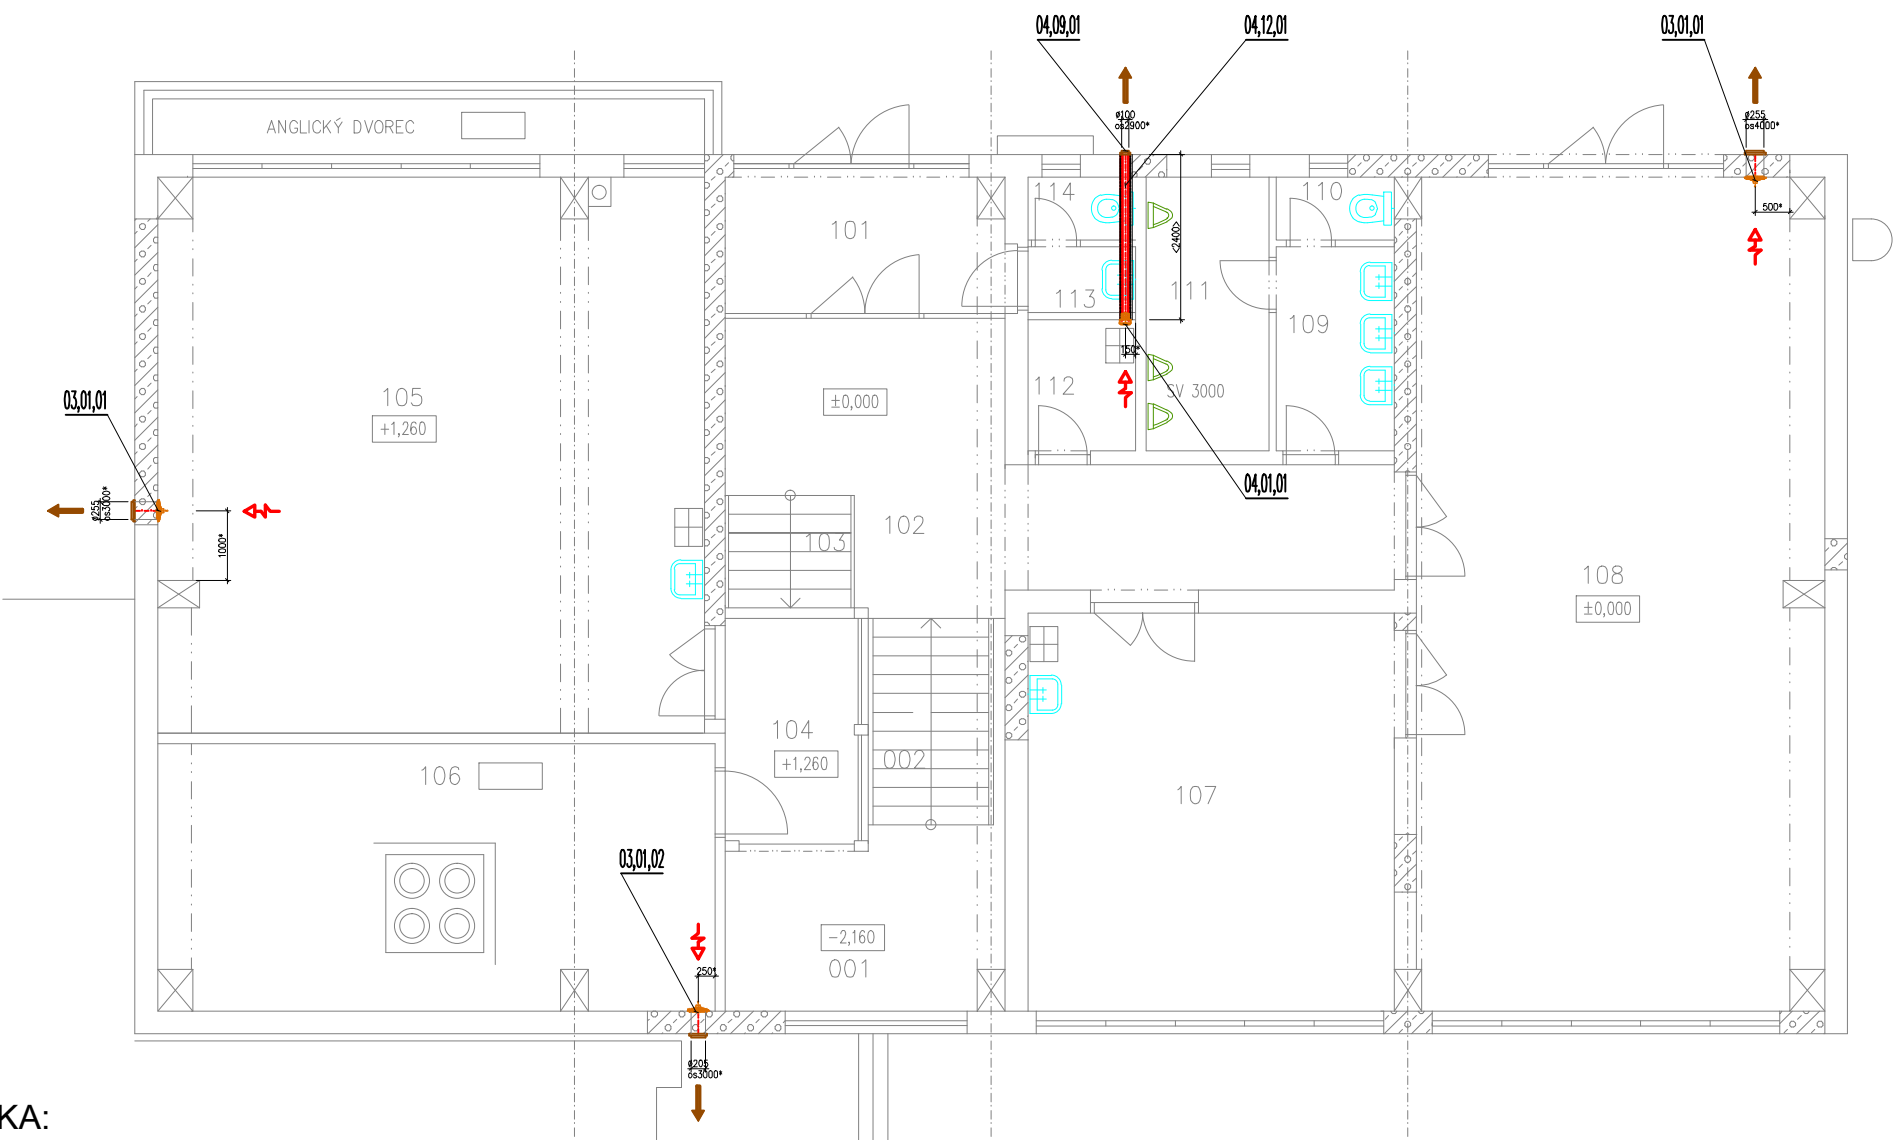

POZNÁMKA:

PRESNÉ UMIESTNENIE, VÝŠKOVÉ A POLOHOVÉ OSADENIE A UPEVNIENIE VZDUCHOTECHNICKÝCH ZARIADENÍ VČÍTANE VZT POTRUBIA SA UPRESNÍ PRED MONTÁŽOU PO ZAMERANÍ STAVEBNÝCH KONŠTRUKCII A PREVEDENÍ KOORDINÁCIE SO VŠETKÝMI DOTKNUTÝMI PROFESIAMÍ A PO ODSÚHLASENÍ VEDÚCIM PROJEKTANTOM-PREVEDIE ŠEFMONTÉR SPOLOČNE SO STAVBYVEDÚCIM PRÍPADNE S POVERENÝM ZÁSTUPCOM INVESTORA . POLOHY A MIESTA NAPOJENIA VZDUCHOTECHNICKÝCH JEDNOTIEK NA ROZVODY ELEKTRICKEJ ENERGIE SA UPRESNIA PRED MONTÁŽOU PODLA DODANÝCH JEDNOTIEK. UMIESTNENIE ČIDIEL A OVLÁDAČOV VZT ZARIADENÍ SA URČÍ PRED MONTÁŽOU V SPOLUPRÁCI S PROFESIOU EKI PODLA UPRESNENIA INVESTORA A UŽÍVATELA. KÓTY OZNAČENÉ * SÚ PRIBLIŽNÉ A UPRESNIA SA PRI MONTÁŽI. DLŽKOVÉ ROZMERY POTRUBIA OZNAČENÉ < > SA UPRAVIA PODLA POTREBY PRI MONTÁŽI. VÝŠKOVÉ OSADENIE VZT ZARIADENIA ALEBO POTRUBIA JE UVAŽOVANÉ OD PODLAHY PRÍSLUŠNEJ MIESTNOSTI. TEPELNÁ IZOLÁCIA A NÁTERY POTRUBNÝCH ROZVODOV SA PREVEDÚ PODLA POKYNOV V TS A ZZaR PRÍPADNE PODLA VYZNAČENIA V ŠPECIFIKÁCII POTRUBIA - POTREBNÉ SAMOSTATNE OBJEDNAŤ. POTRUBNÉ ROZVODY VZT BUDÚ UPEVŇOVANÉ NA TYPOVÝCH ZÁVESOCH V ROZOSTUPOCH 2 AŽ 3 m. ROZMIESTNENIE ZÁVESOV POTRUBIA VZT SA UPRESNÍ PRI MONTÁŽI A PODLA POTREBY SA PREVEDÚ POMOCNÉ NOSNÉ KONŠTRUKCIE PO KONZULTÁCII SO STATIKOM. DODÁVATEL STAVBY MUSÍ PREŠTUDOVAŤ CELÚ PROJEKTOVÚ DOKUMENTÁCIU A V PRÍPADE ZISTENIA NEDOSTATKOV NA NE UPOZORNIŤ. PRED KAŽDÝM REALIZAČNÝM PROCESOM PREŠTUDOVAŤ DOTKNUTÉ, SÚVISIACE ČASTI PROJEKTOVEJ DOKUMENTÁCIE STAVEBNEJ ČASTI A OSTATNÝCH PROFESII. PRI MONTÁŽNYCH PRÁČACH JE NUTNÉ DODRŽAŤ BEZPEČNOSŤ PRÁCE A SÚVISIACE PREDPISY PRIČOM VŠETKY PRÁCE PREVÁDZAŤ POD DOZOROM POVERENÝCH PRACOVNÍKOV DODÁVATELA. PRI OSADZOVANÍ STROJNÉHO VZT ZARIADENÍ DODRŽIAVAŤ POKYNY A NÁVODY VÝROBCOV ZARIADENÍ PROJEKTANT VZT NENESIE ŽIADNÚ ZODPOVEDNOSŤ ZA ZMENY USKUTOČNENÉ PRI REALIZÁCII STAVBY BEZ JEHO PÍSOMNÉHO SÚHLASU !

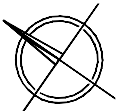

ČÍSLO KÓPIE

AUTOR NÁVRHU		Ing.arch.Jozef KUŽMA, Ing.arch.Adriana Fertalová			VLASTNÍK VÝKRESU Slovak Medical Company, a.s. Duchnovičovo nám. 1 Prešov 080 01 tel. 051/7598720	
PROJEKTANT STAVBY		Ing. arch. Jozef KUŽMA	ZODP. PROJEKTANT	Peter MARUŠA		
VYPRACOVAL		Peter MARUŠA				
STAVEBNÍK		Súkromná stredná odborná škola v Gíraltovciach, Dukelská 33				
MIESTO STAVBY		Dukelská 31, 087 01 Gíraltovce			ČÍSLO ZÁKAZKY	4/2017/SMC
NÁZOV STAVBY	Zväzenie počtu žiakov Súkromnej strednej odbornej školy v Gíraltovciach na praktickom vyučovaní				FORMÁT	2xA4
	PARCELA	1081, 1082			DÁTUM	05 2018
OBJEKT	SO 02 – Dielne			KLASIF. STAVBY	MIERKA	1:100
					STUPEŇ	DRS
OBSAH		Pôdorys 2.N.P.			ARCHÍVNE ČÍSLO 4/2017/SMC	ČÍSLO VÝKRESU 04
ČASŤ		VZT – VZDUCHOTECHNIKA				