



ČERPACIA STANICA ČS
M 1:25

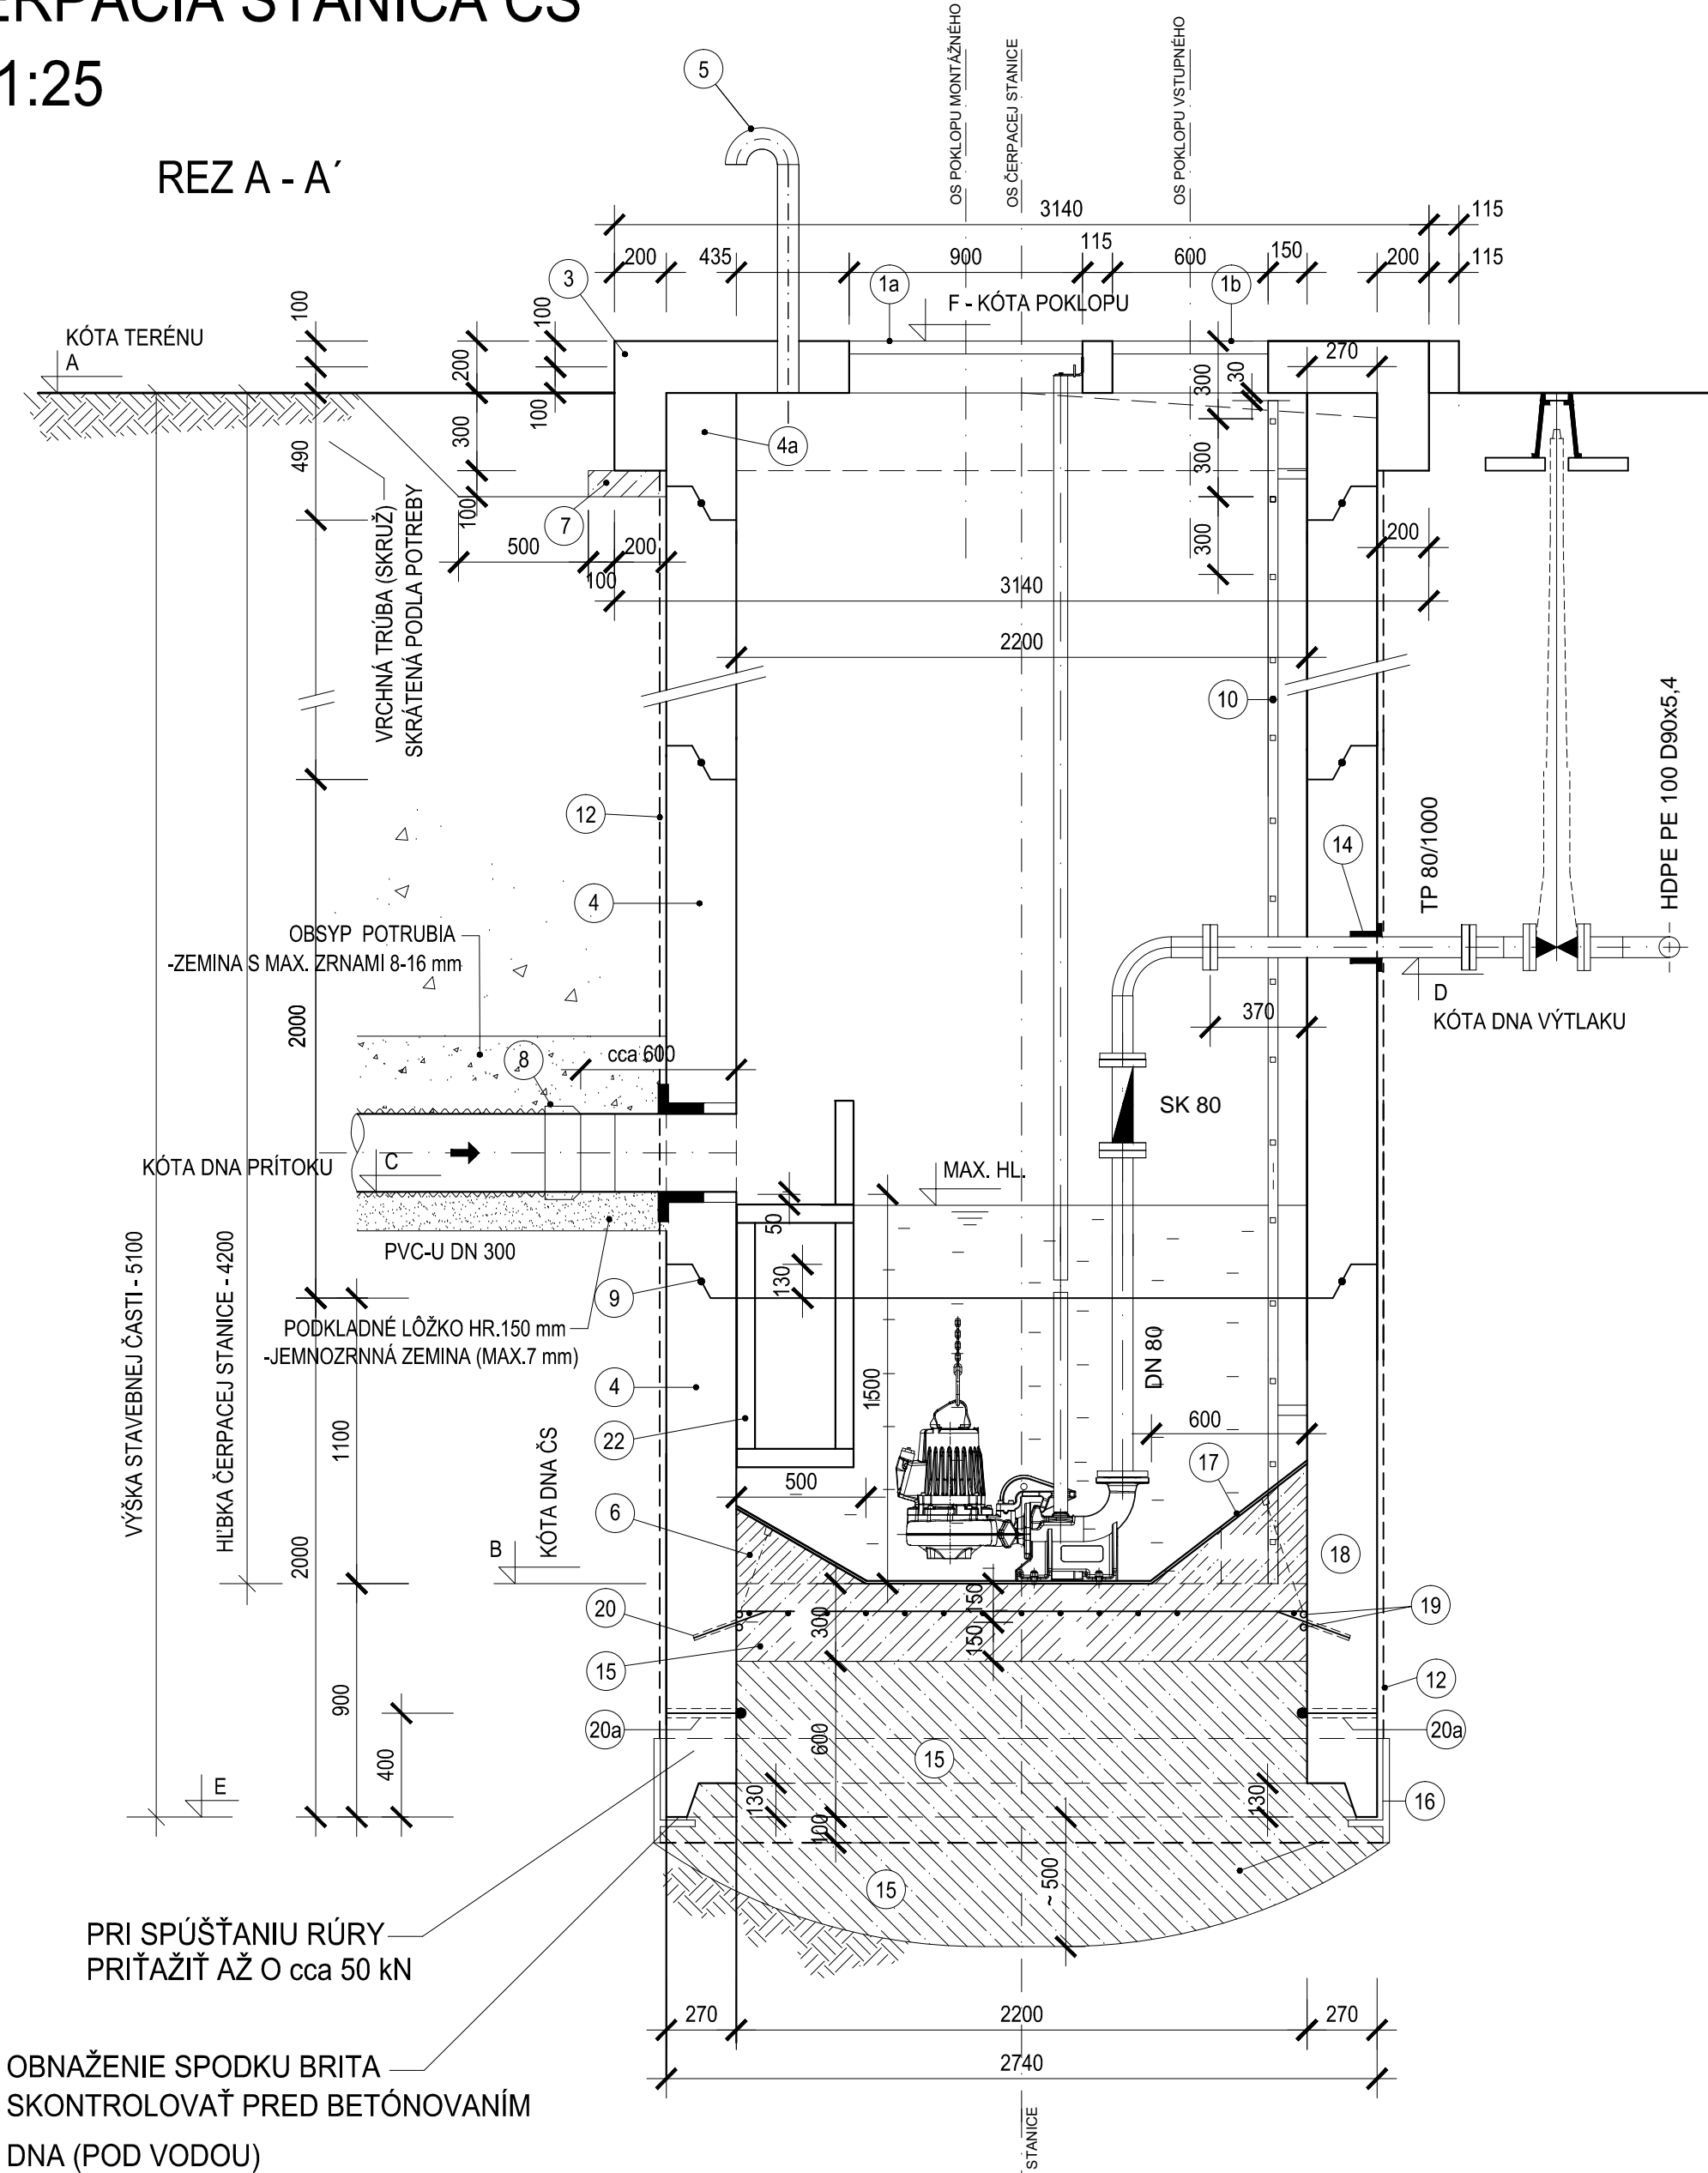

PÔDORYS

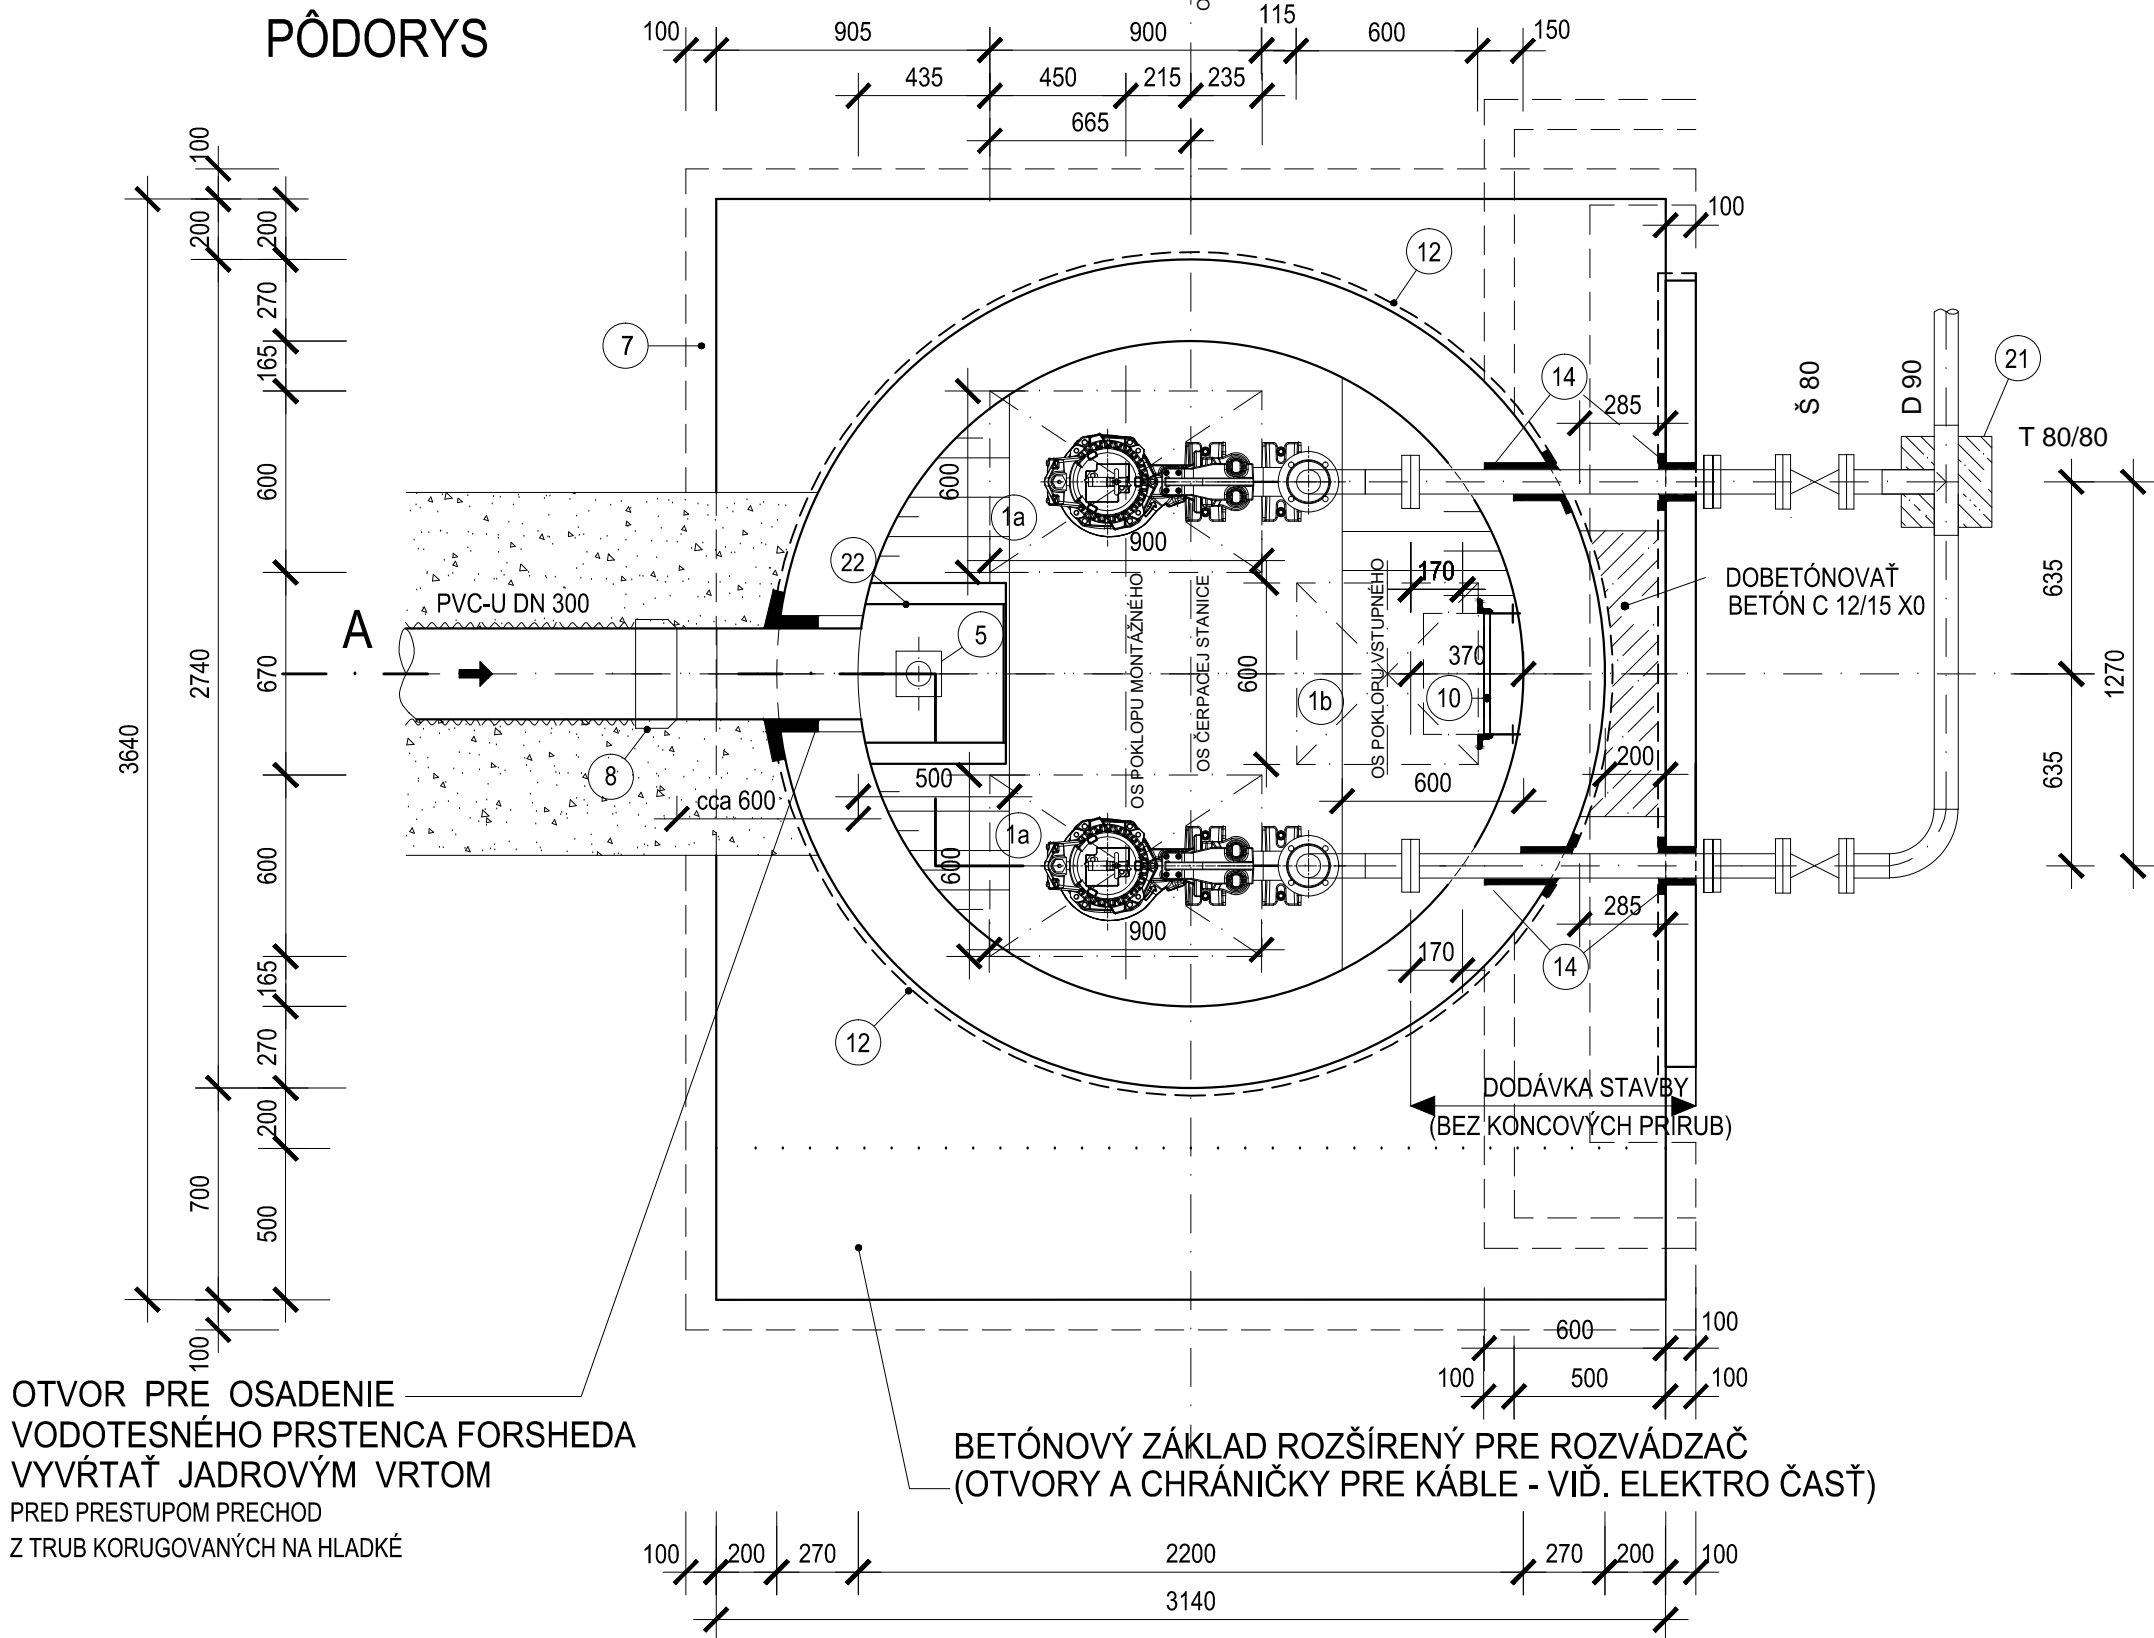

LEGENDA A ZOZNAM PODROBNOSTÍ

OZN. POPIS POLOŽKY

OZN.	POPIS POLOŽKY
1a	MONTÁŽNÝ POKLOP KOMPOZIT 600x900, UZAMYKATELNÝ
1b	VSTUPNÝ POKLOP KOMPOZIT 600x900, UZAMYKATELNÝ
3	ŽELEZOBETONOVÁ STROPNÁ DOSKA - BETÓN C30/37 XF3 MRAZUVZDORNÝ
4	KANALIZAČNÁ RÚRA TZR 131 - 160, DL. 2000 mm
4a	KANALIZAČNÁ RÚRA TZR 131 - 160, DL. SKRÁTENÁ PODĽA POTREBY
5	PEHD VETRACIA RÚRA Ø 110x6.6 mm S KOLENOM 180° (V MIESTE BEZ DOPRAVY)
6	VÝPLŇOVÝ BETÓN C 30/37 XA1
7	PODKLADOVÝ BETÓN C 12/15 X0
8	PRECHODKA - NA SPOJENIE MEDZI KORUGOVANÝM A HLADKÝM POTRUBNÝM SYSTÉMOM, DN 300
9	GUMOVÝ TESNIACI KRÚŽOK
10	REBRÍK KOMPOZIT S PROTISKLZOVOU UPRAVOU PRÍČLÍ
12	VONKAJŠIA IZOLÁCIA - NÁTER NA ANORGANICKEJ BÁZE (NAPR. 2x ANTICON)
14	VODOTESNÝ GUMOVÝ PRSTENEC FORSHEDA DO VYVRŤANÉHO OTVORU
15	VODOSTAVEBNÝ BETÓN C 30/37 XA1 - CI 0,20 - D _{max} 22 - S1 MAX. PRIESAČ 50 mm PODĽA STN EN 12 390-8
16	OCEĽOVÝ ZVÁRANÝ BRIT
17	VYROVNANIE DŇA CEMENTOVÝM POTEROM
18	KARI SIEŤ 8/150 - 8/150, VEL.Ø 2150 mm, KS 1
19	BOBTNÁV A INJEKČNÁ HADIČKA (NAPR. DUXPA)
20	OTVORY Ø 10 DL. 150 mm PRE VLEPENIE TRNOV VYVRŤAŤ PRED SPUSTENÍM RÚRY (28 ks à 247mm) PO SPUSTENÍ RÚRY TRNY Ø V8 - DL. 300 mm PRILEPIŤ LEPIDLOM (KOTE POXY)
20a	KOTVENIE ØE16, 4 ks NARAZIŤ DO VYVRŤANÝCH OTVOROV Ø 18-270 mm, UROBIŤ PRED SPUSTENÍM RÚRY (PRI ISTOTE PODBETŇOVANÍ BRITU TÁTO POLOŽKA ODPADÁ)
21	OPORNÝ BLOK 300x300, BETÓN C25/30 XC2
22	ZBERNÝ KOŠ NA ZACHYTÁVANIE HRUBÝCH NEČISTÔT , SIEŤ 3,15 - 30x30 - NEREZOVÁ

POZN.:

OTVORY PRE KÁBLOVÉ CHRÁNIČKY - SÚČASŤ ELEKTRO ČASTI.
OTVORY PRE PRITOKOVÉ A VÝTLAČNÉ POTRUBIE UROBIŤ MIMO SPOJOV SPÚŠŤANÝCH TRUB ČERPAČEJ STANICE
OZNAČENIE BETÓNU PODĽA STN EN 206-1

ZOZNAM STROJOV A ZARIADENÍ:

POZÍCIA	ČS 1
NÁZOV	Flygt NP 3127.920 SH/ 245
VÝKON EL. MOTORA	8,5 kW
OTÁČKY	3000
HMOTNOSŤ	147 kg
POČET	2 ks
DN	80

POZÍCIA	A	B	C	D	E	F
ČS1	195,15	190,95	192,45	193,65	190,05	195,35

VÝŠKOVÝ SYSTÉM : BALT PO VYROVNANÍ

VEDÚCI PROJEKCIE	ING. B.MALIK		
PROJEKTANT STAVBY	HLAVATÁ	ZODP.PROJEKTANT	HLAVATÁ
KRESLIL	HLAVATÁ		
STAVEBNÍK	MESTO ZLATÉ MORAVCE		
MIESTO STAVBY	PRÍLEPY	Č.ZÁKAZKY 807-95/2018	
NÁZOV STAVBY	PRÍLEPY - KANALIZÁCIA		FORMÁT 9A4
OBJEKT	PS 01 - ČERPACIA STANICA		DÁTUM 08/2018
OBSAH	ČERPACIA STANICA DN 2200		MIERKA 1:25
OBSAH			STUPEŇ PS
OBSAH			ARCH.ČÍSLO Č.VÝKRESU G.2