

PÔDORYS:

LEGENDA:

- (P1) HERNÝ PRVOK
- (P2) HERNÝ PRVOK
- (P3) HERNÝ PRVOK
- (P4) HERNÝ PRVOK
- (P5) HERNÝ PRVOK
- (P6) HERNÝ PRVOK


LEGENDA :

- EPDM, MIX FARIEB, PIESKOVO ŽLTÁ 50% + ŽLTÁ 50%
- EPDM, MIX FARIEB, BÉŽOVÁ 50% + HNEDÁ 50%

EPDM - V RÁMCI VRCHNEJ VRSTVY BUDE VYTVORENÝ "PANÁK NA SKÁKANIE"

POZNÁMKY

- PRED ZAČATÍM PRÁC INVESTOR ZABEZPEČÍ PRESNÉ VYTÝČENIE VŠETKÝCH INŽINIERSKÝCH SIETÍ
- POTREBNÉ PRESNÉ ZAMERANIE JEDNOTLIVÝCH ROZMEROV PRIAMO NA STAVENISKU!
- VÝSKOVO PRISPÔSOBIť JESTVUJÚCIM KONŠTRUKCIÁM

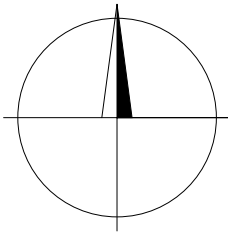


Handwritten signature

POLOHA VYTÝČOVACÍCH BODOV

C	Poloha X	Poloha Y
A06	-495529.506	-1204123.635
A07	-495526.672	-1204128.339
A08	-495522.044	-1204133.211
A25	-495527.707	-1204122.761
A26	-495524.329	-1204128.091
A27	-495520.854	-1204131.599
D15	-495523.558	-1204138.519
D16	-495532.648	-1204133.521
D17	-495522.917	-1204122.607
D18	-495518.864	-1204125.111
G09	-495517.070	-1204128.907
G10	-495518.980	-1204129.951
G11	-495523.099	-1204135.578
H01	-495525.303	-1204123.923
H02	-495520.651	-1204128.177
H03	-495529.962	-1204128.885
H04	-495530.369	-1204133.959
H05	-495524.879	-1204133.686
H06	-495527.346	-1204136.805
S01	-495522.982	-1204124.585
X02	-495525.062	-1204130.490

REZ SPEVNENOU PLOCHOU -
- BEZPEČNOSTNÝ POVRCH EPDM

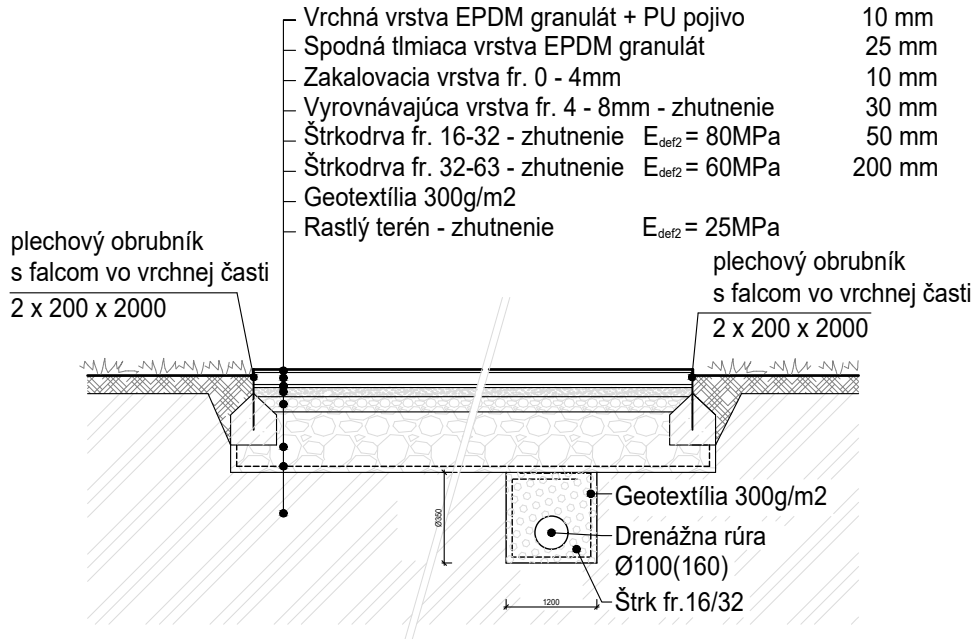

NÁZOV STAVBY: REVITALIZÁCIA VNÚTROBLOKU - VEDLA M.Š. SLIMÁČIK, TREŇČÍN				GREEN PROJECT	
ADRESA STAVBY: ul. MÁRIE TURKOVEJ, SIHOŤ, TREŇČÍN		Č.P.: 1351/352, 1351/353		ZÁHRADA PARK KRAJINA	
INVESTOR: MESTO TREŇČÍN, MIEROVÉ NÁMESTIE 2, 911 64 TREŇČÍN				LEGIONÁRSKA 642/31, 911 01 TREŇČÍN	
GENERÁLNY PROJEKTANT: GREEN PROJECT s.r.o.				STUPEŇ DOKUMENTÁCIE:	
H.I.P.	ZODP. PROJ.	VYPRACOVAL / AUTOR	KONTROLOVAL	PROJEKT PRE STAVEBNÉ POVOLENIE	
Ing. T. PECUCHA	Ing. T. PECUCHA	L. KOSSUTH	Ing. M. LAŠŠO	DÁTUM: 02/2018	
PROFESIA: architektonicko-stavebné riešenie				FORMÁT: 2xA4	
NÁZOV VÝKRESU: PLOCHA EPDM - VYTÝČOVACÍ VÝKRES				VÝKRES ČÍSLO: 3	MIERKA: 1:100