





VYKOPY

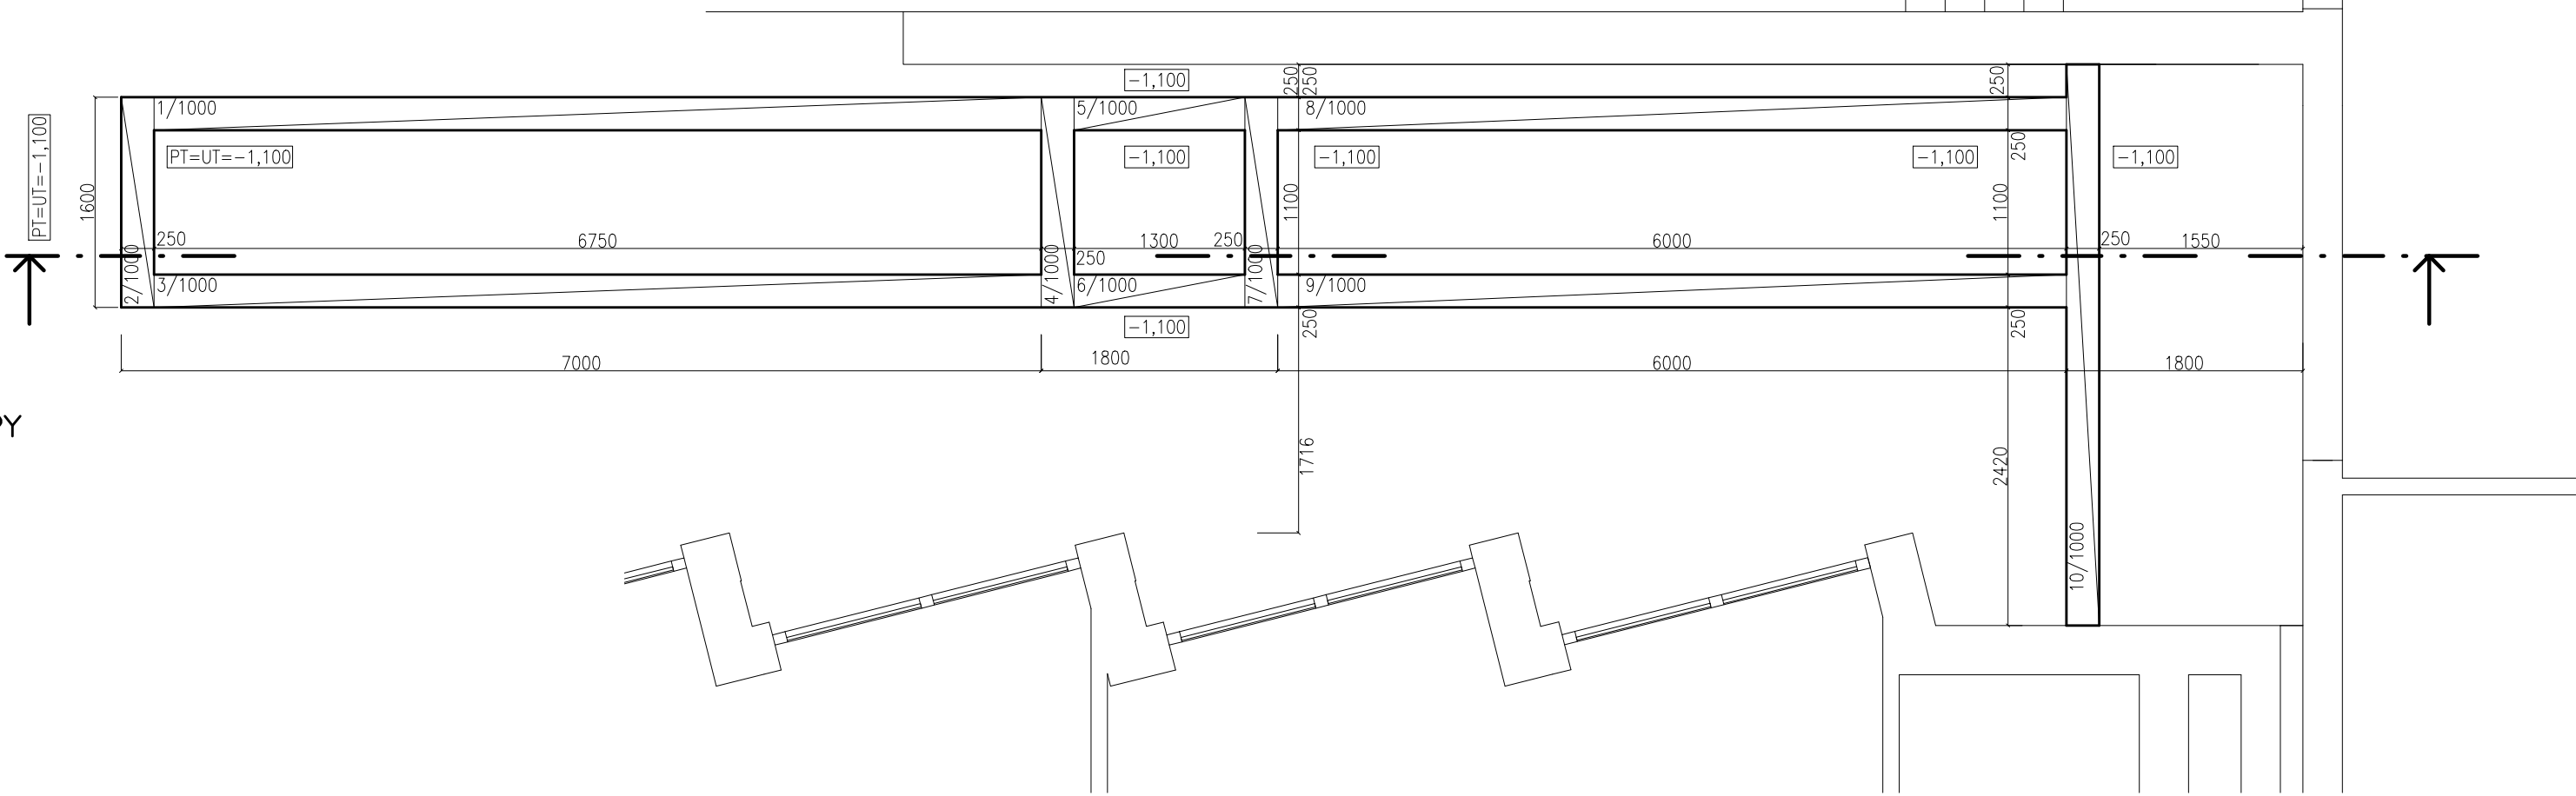



ZÁKLADY

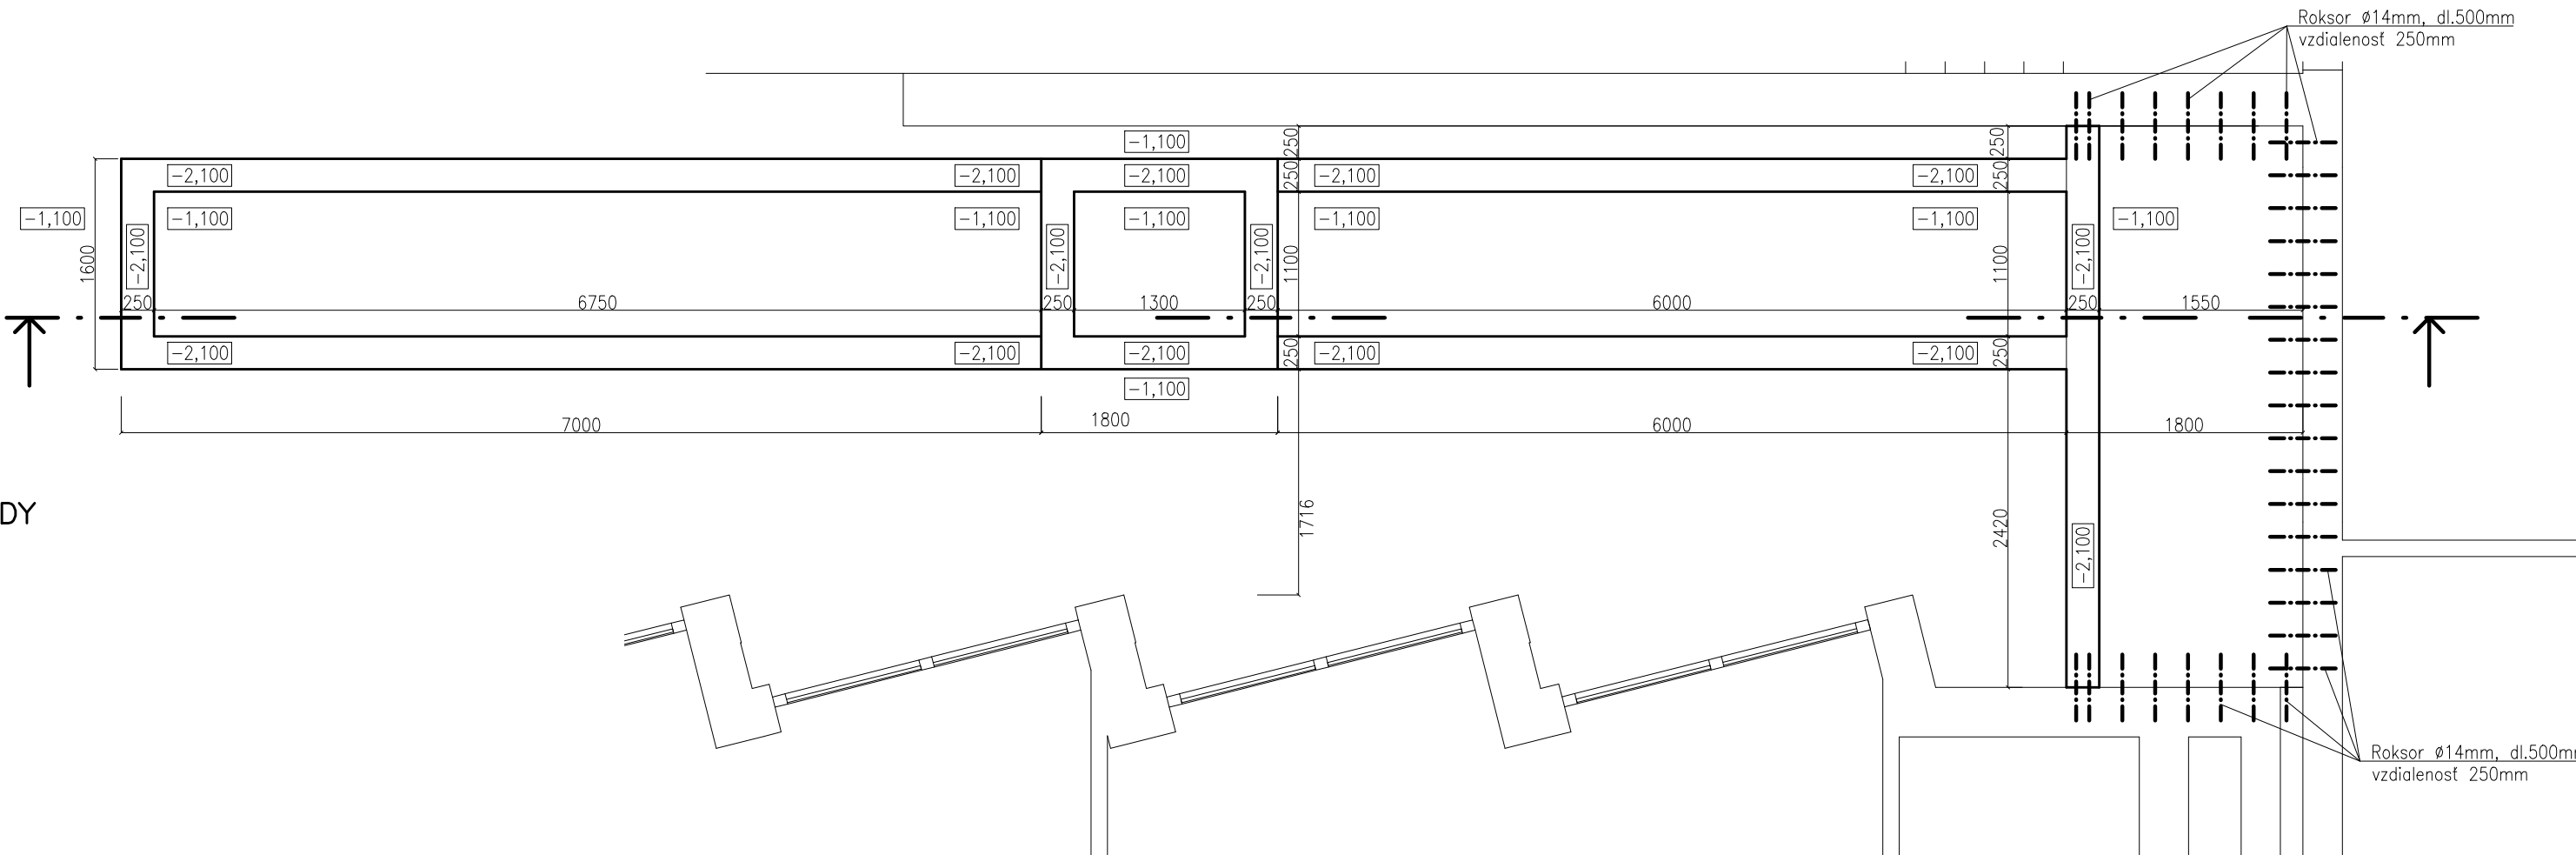

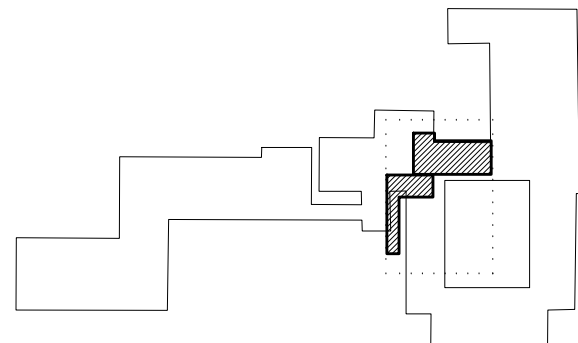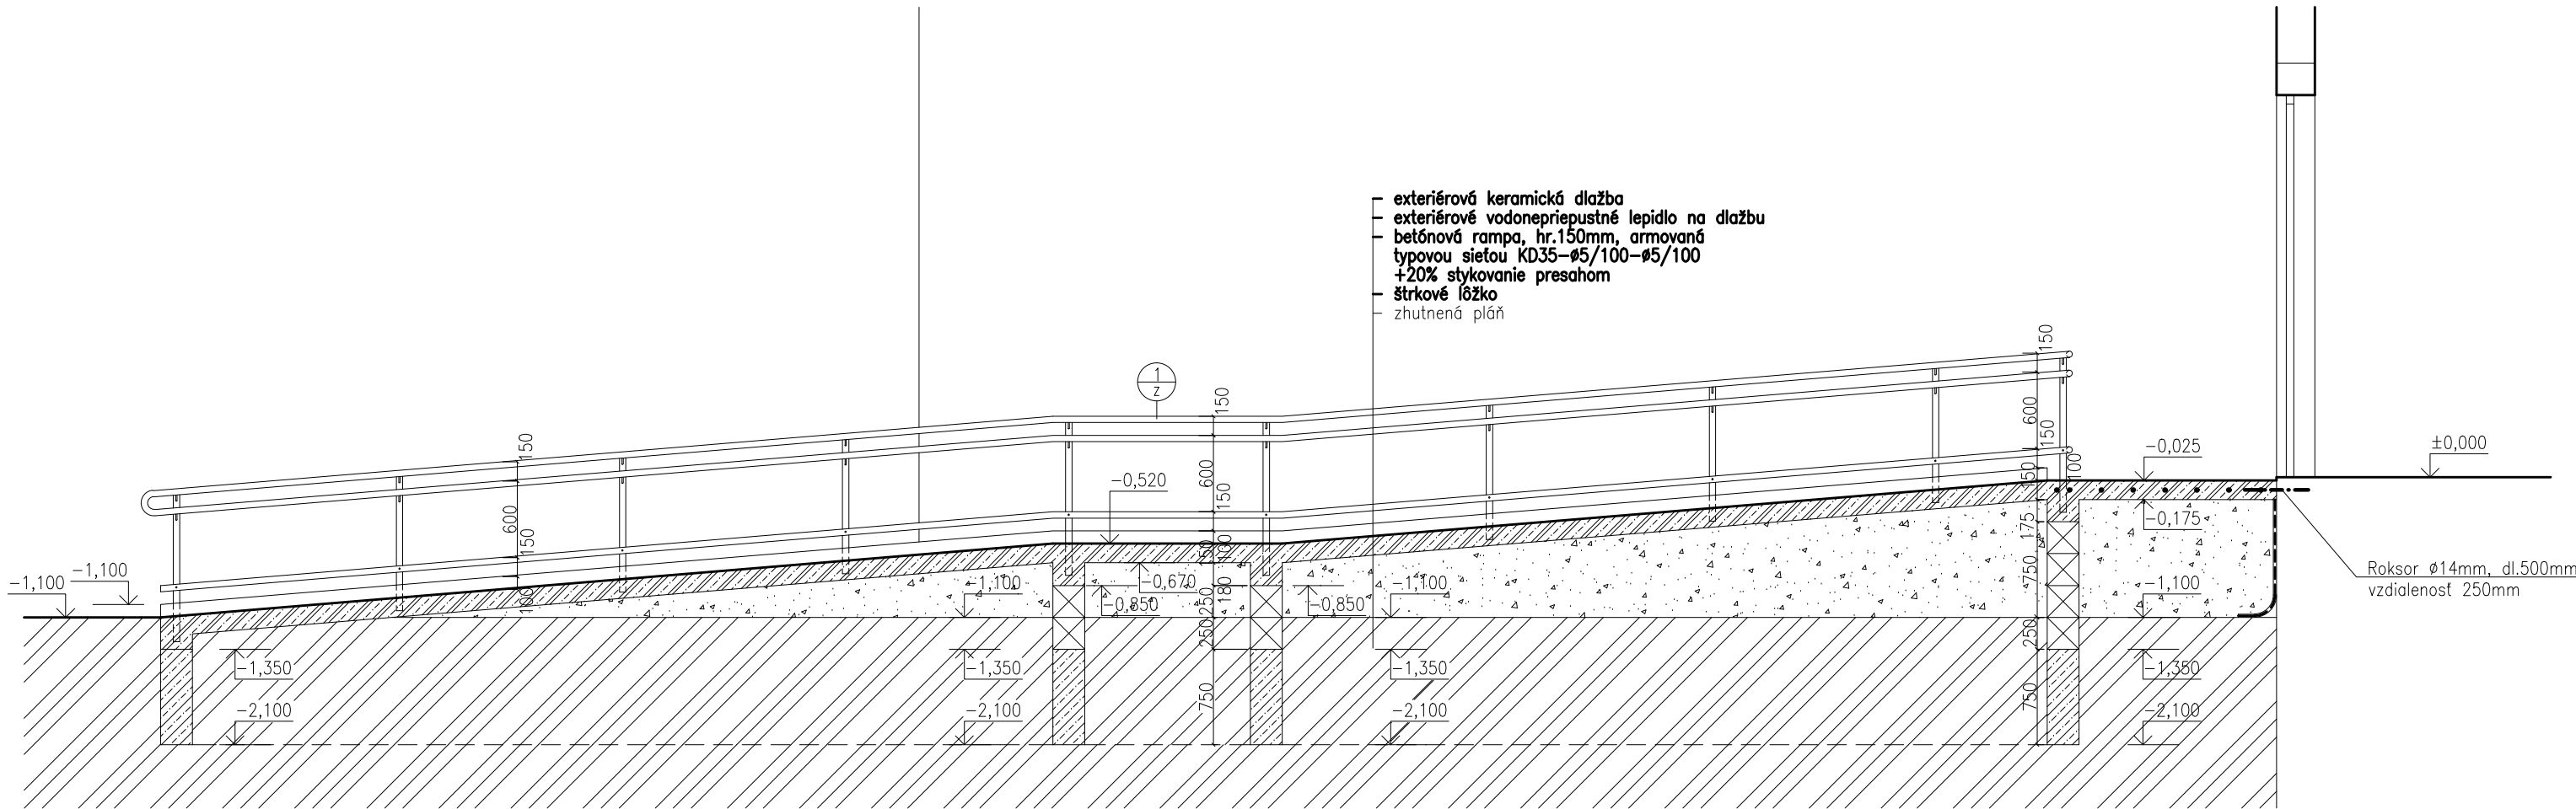REZOPOHĽAD



AUTOR		VYPRACOVAL		ZODP.PROJEKTANT			
Ing. arch. Peter Marcinko		Ing. Marek Gmitro		Ing. Marek Gmitro			
INVESTOR: Mladost n.o., Pod Kalváriou č.36, 080 01 Prešov							
NÁZOV A MIESTO STAVBY:		Prestavba a modernizácia Súkromnej SOŠ hotelierstva a gastronómie Mladost Pod Kalváriou č.36, 080 01 Prešov, parc.č.:7256/2				FORMÁT	6x4
						DÁTUM	Apríl 2019
OBJEKT – ČASŤ:	ASR	PRIESTORY SATNÍ A IMOBILNÝ PRÍSTUP NAVRHOVANÝ STAV				STUPEŇ	DRS
						MIERKA	1:50
OBSAH VÝKRESU:						VÝKRES Č.:	PARÉ Č.:
VYKOPY, ZÁKLADY A REZOPOHĽAD						16	
PODĽA ZÁKONA O AUTORSKÝCH PRÁVACH JE BEZ SÓHLASU AUTORA ZAKÁZANÉ AKÉKOL'VEK ŠÍRENIE, ALEBO KOPIROVANIE TEJTO PROJEKTOVEJ DOKUMENTÁCIE. INVEŠTOR NADOBŮDA VLASTNÍCKE PRÁVO K TOVARU AŽ PO ÚPLNOM ZAPLATENÍ CENY ZA TÓTO PROJEKTOVÓ DOKUMENTÁCIU. INVEŠTOR NESMIE AŽ DO ÚPLNEHO ZAPLATENIA KÚPNEJ CENY ZA TÓTO PROJEKTOVÓ DOKUMENTÁCIU AKOKOL'VEK POUŽIŤ.							