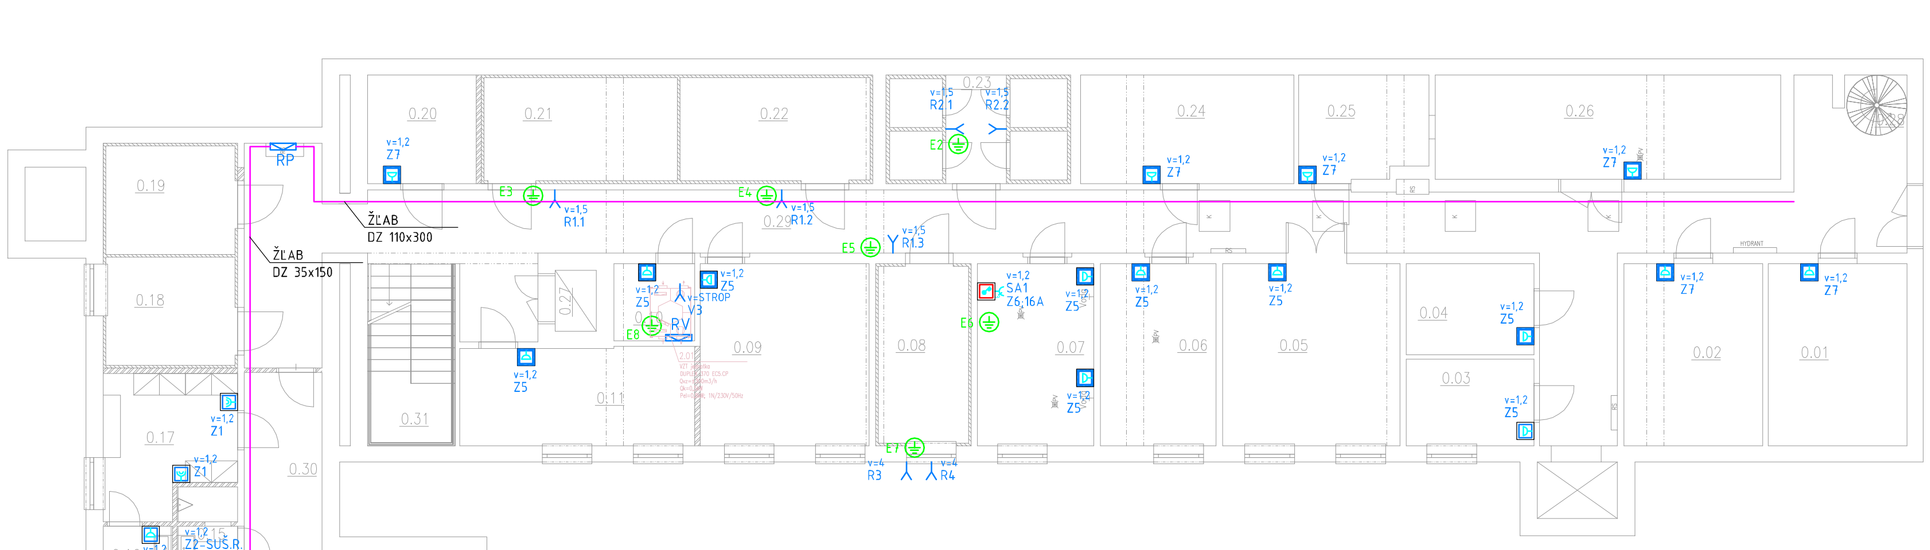

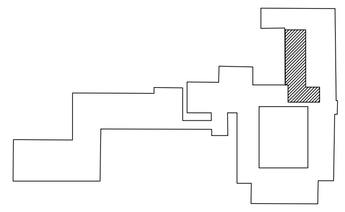

NA CHODBE KABELÁŽ VEDENÁ V DROTENOM ŽĽABE A PEVNÝCH TRUBKÁCH NA POVRCHU. V MIESTNISTIACH PRÍSLUŠENSTVA KUCHYNE JE KABELÁŽ VEVDENÁ V PEVNÝCH TRUBKÁCH NA POVRCHU. V SOC.ZARIADENIACH A ŠATNIACH JE KABELÁŽ VEDENÁ V RYHÁCH POD OMIETKOU.

INŠTALOVANÝ PRÍKON:Pi = 30,0 kW;
KOEFICIENT SÚČASNOSTI: β = 0,6;
SÚČASNÝ PRÍKON: Ps = 18,0 kW

NAPAŤOVÁ SÚSTAVA A ROZVODNÝ SYSTÉM : 3/PE/N, AC 50Hz,400V, TN-S,
OCHRANNÉ OPATRENIE PRED ZÁSAHOM EL. PRÚDOM:
- SAMOČINNÉ ODPOJENIE NAPÁJANIA - PODĽA STN 33 2000-4-41:
  - a/ ZÁKLADNÁ OCHRANA: - IZOLÁCIA ŽIVÝCH ČASTÍ (pred priamym dotykom) čl. A.1
    - ZÁBRANY ALEBO KRYTY, čl. A.2
  - b/ OCHRANA PRI PORUCHE: - OCHRANNÉ UZEMNENIE, čl. 411.3.1.1
    - OCHRANNÉ POSPÁJANIE, čl. 411.3.1.2
    - SAMOČINNÉ ODPOJENIE PRI PORUCHE, čl. 411,3,2
    - DOPLNKOVÁ OCHRANA PRÚDOVÝM CHRÁNIČOM (RCD), čl. 411.3.3

VŠETKY TYPY POUŽITÝCH MATERIÁLOV UVEDENÉ VO VÝKRESOVEJ DOKUMENTÁCII SÚ PREZENTOVANÉ Z DOVODU ŠPECIFIKOVANIA TECHNICKO- FYZIKÁLNYCH VLASTNOSTÍ, ALTERNATÍVNE MATERIÁLY JE MOŽNÉ POUŽIŤ PRI DODRŽANÍ EKVIVALENTNÝCH FYZIKÁLNO-TECHNICKÝCH PARAMETROV.

SADA Č.:

Tato dokumentácia môžeme využiť jedine za výslovnou súhlasu projektantských výkonov. Je chránená autorským zákonom č. 185/2015 Z.z. a medzinárodnými zmluvami o ochrane autorských práv. Kopírovanie, rozmnožovanie alebo iné použitie bez súhlasu autora je zakázané a podlieha občianskoprávnej a trestnoprávnej zodpovednosti.

TABU?KA MIESTNOSTÍ 1. PODZEMNÉHO PODLAŽIA

Číslo	Názov	Plocha	Druh podlahy	Povrchy stien	Povrch. stropu	Poznámka
0.01	SKLAD KUCHYŇA	13,4 m²	KER.DLAŽBA–PROTIŠMYK	VAP.CEM.OMIETKA	VAP.CEM.OMIETKA	
0.02	SKLAD	13,4 m²	KER.DLAŽBA–PROTIŠMYK	VAP.CEM.OMIETKA	VAP.CEM.OMIETKA	
0.03	SKLAD	5,9 m²	KER.DLAŽBA–PROTIŠMYK	VAP.CEM.OMIETKA	VAP.CEM.OMIETKA	
0.04	SKLAD	6,2 m²	KER.DLAŽBA–PROTIŠMYK	VAP.CEM.OMIETKA	VAP.CEM.OMIETKA	
0.05	SKLAD	17,2 m²	KER.DLAŽBA–PROTIŠMYK	VAP.CEM.OMIETKA	VAP.CEM.OMIETKA	
0.06	SKLAD	11,2 m²	KER.DLAŽBA–PROTIŠMYK	VAP.CEM.OMIETKA	VAP.CEM.OMIETKA	
0.07	ŠKRABKA	11,3 m²	KER.DLAŽBA–PROTIŠMYK	VAP.CEM.OMIETKA	VAP.CEM.OMIETKA	
0.08	ZELENINOVÝ SKLAD	8,6 m²	KER.DLAŽBA–PROTIŠMYK.MRAZUVZDOR.	POZNÁKOVANÝ LAKOVANÝ PLECH	VAP.CEM.OMIETKA	
0.09	ZEMIAKAREŇ	16,4 m²	KER.DLAŽBA–PROTIŠMYK	VAP.CEM.OMIETKA	VAP.CEM.OMIETKA	
0.10	STROJOVŇA	3,3 m²	KER.DLAŽBA–PROTIŠMYK	VAP.CEM.OMIETKA	VAP.CEM.OMIETKA	
0.11	POTRAVINOVÝ SKLAD	12,3 m²	KER.DLAŽBA–PROTIŠMYK	VAP.CEM.OMIETKA	VAP.CEM.OMIETKA	
0.12	ŠATŇA ŽENY	15,6 m²	KER.DLAŽBA–PROTIŠMYK	VAP.CEM.OMIETKA	VAP.CEM.OMIETKA	
0.13	WC+SPRCHY ŽENY	16,2 m²	KER.DLAŽBA–PROTIŠMYK	UMYVATEĽNÝ NÁTER	VAP.CEM.OMIETKA	ZA UMÝVADLOM KER.OBKLAD
0.14	EKONOMAT	1,1 m²	KER.DLAŽBA–PROTIŠMYK	UMYVATEĽNÝ NÁTER	VAP.CEM.OMIETKA	
0.15	WC MUŽI	4,0 m²	KER.DLAŽBA–PROTIŠMYK	UMYVATEĽNÝ NÁTER	VAP.CEM.OMIETKA	ZA UMÝVADLOM A PISOÁROM KER.OBKLAD
0.16	SPRCHA MUŽI	3,1 m²	KER.DLAŽBA–PROTIŠMYK	UMYVATEĽNÝ NÁTER	VAP.CEM.OMIETKA	ZA UMÝVADLOM KER.OBKLAD
0.17	ŠATŇA MUŽI	9,3 m²	KER.DLAŽBA–PROTIŠMYK	VAP.CEM.OMIETKA	VAP.CEM.OMIETKA	
0.18	MÄSO	7,5 m²	KER.DLAŽBA–PROTIŠMYK.MRAZUVZDOR.	POZNÁKOVANÝ LAKOVANÝ PLECH	VAP.CEM.OMIETKA	
0.19	MLIEKO	7,5 m²	KER.DLAŽBA–PROTIŠMYK.MRAZUVZDOR.	POZNÁKOVANÝ LAKOVANÝ PLECH	VAP.CEM.OMIETKA	
0.20	VÁŽARŇA	6,3 m²	KER.DLAŽBA–PROTIŠMYK	VAP.CEM.OMIETKA	VAP.CEM.OMIETKA	
0.21	MÄSY	10,7 m²	KER.DLAŽBA–PROTIŠMYK.MRAZUVZDOR.	POZNÁKOVANÝ LAKOVANÝ PLECH	VAP.CEM.OMIETKA	
0.22	ZÁKUSKY	10,5 m²	KER.DLAŽBA–PROTIŠMYK.MRAZUVZDOR.	POZNÁKOVANÝ LAKOVANÝ PLECH	VAP.CEM.OMIETKA	
0.23	MRAZIACE BOXY	9,6 m²	KER.DLAŽBA–PROTIŠMYK.MRAZUVZDOR.	POZNÁKOVANÝ LAKOVANÝ PLECH	VAP.CEM.OMIETKA	
0.24	SKLAD	12,3 m²	KER.DLAŽBA–PROTIŠMYK	VAP.CEM.OMIETKA	VAP.CEM.OMIETKA	
0.25	SKLAD	7,1 m²	KER.DLAŽBA–PROTIŠMYK	VAP.CEM.OMIETKA	VAP.CEM.OMIETKA	
0.26	SKLAD TECHNOLÓGIE	19,1 m²	KER.DLAŽBA–PROTIŠMYK	VAP.CEM.OMIETKA	VAP.CEM.OMIETKA	
0.27	VÝŤAH	1,3 m²	–	–	–	
0.28	SCHODISKO	1,6 m²	–	–	–	
0.29	CHODBA	81,8 m²	KER.DLAŽBA–PROTIŠMYK	VAP.CEM.OMIETKA	VAP.CEM.OMIETKA	
0.30	CHODBA	11,4 m²	KER.DLAŽBA–PROTIŠMYK	VAP.CEM.OMIETKA	VAP.CEM.OMIETKA	
0.31	SCHODISKO	8,5 m²	–	–	–	
CELKOVÝ SÚČET:		363,4 m²				

AUTOR:	ZODPOVEDNÝ PROJEKTANT:	ELIPRO elektroinštalácie	
Ing. Rastislav Žigraj	Ing. Rastislav Žigraj	ELIPRO, s.r.o.	
Ing. Zuzana Žlebčíková		Vajanského 12, 080 01 PREŠOV	
INVESTOR: Mladosť n.o., Pod Kalváriou č.36, 080 01 Prešov		0908 363 309, elipro@elipro.sk	
STAVBA: Prestavba a modernizácia Súkromnej SOŠ hotelierstva a gastronómie Mladosť		Č.PROJEKTU:	17053_P_1
OBJEKT: PRIESTORY KUCHYNE		FORMÁT:	3 x A4
MIESTO: Pod Kalváriou č.36, 080 01 Prešov, parc.č.:7256/2		DÁTUM:	04/2019
ČASŤ: ELEKTROINŠTALÁCIA		STUPEŇ:	RS
OBSAH VÝKRESU: 1PP - ZÁSUVKOVÁ INŠTALÁCIA		MIERKA:	1:100
		Č.VÝKRESU:	1