


VZOROVY PRIECNY REZ M= 1:50

KATEGORIA MO 11/50 - po úprave -KATEGORIA MO 7/50 -

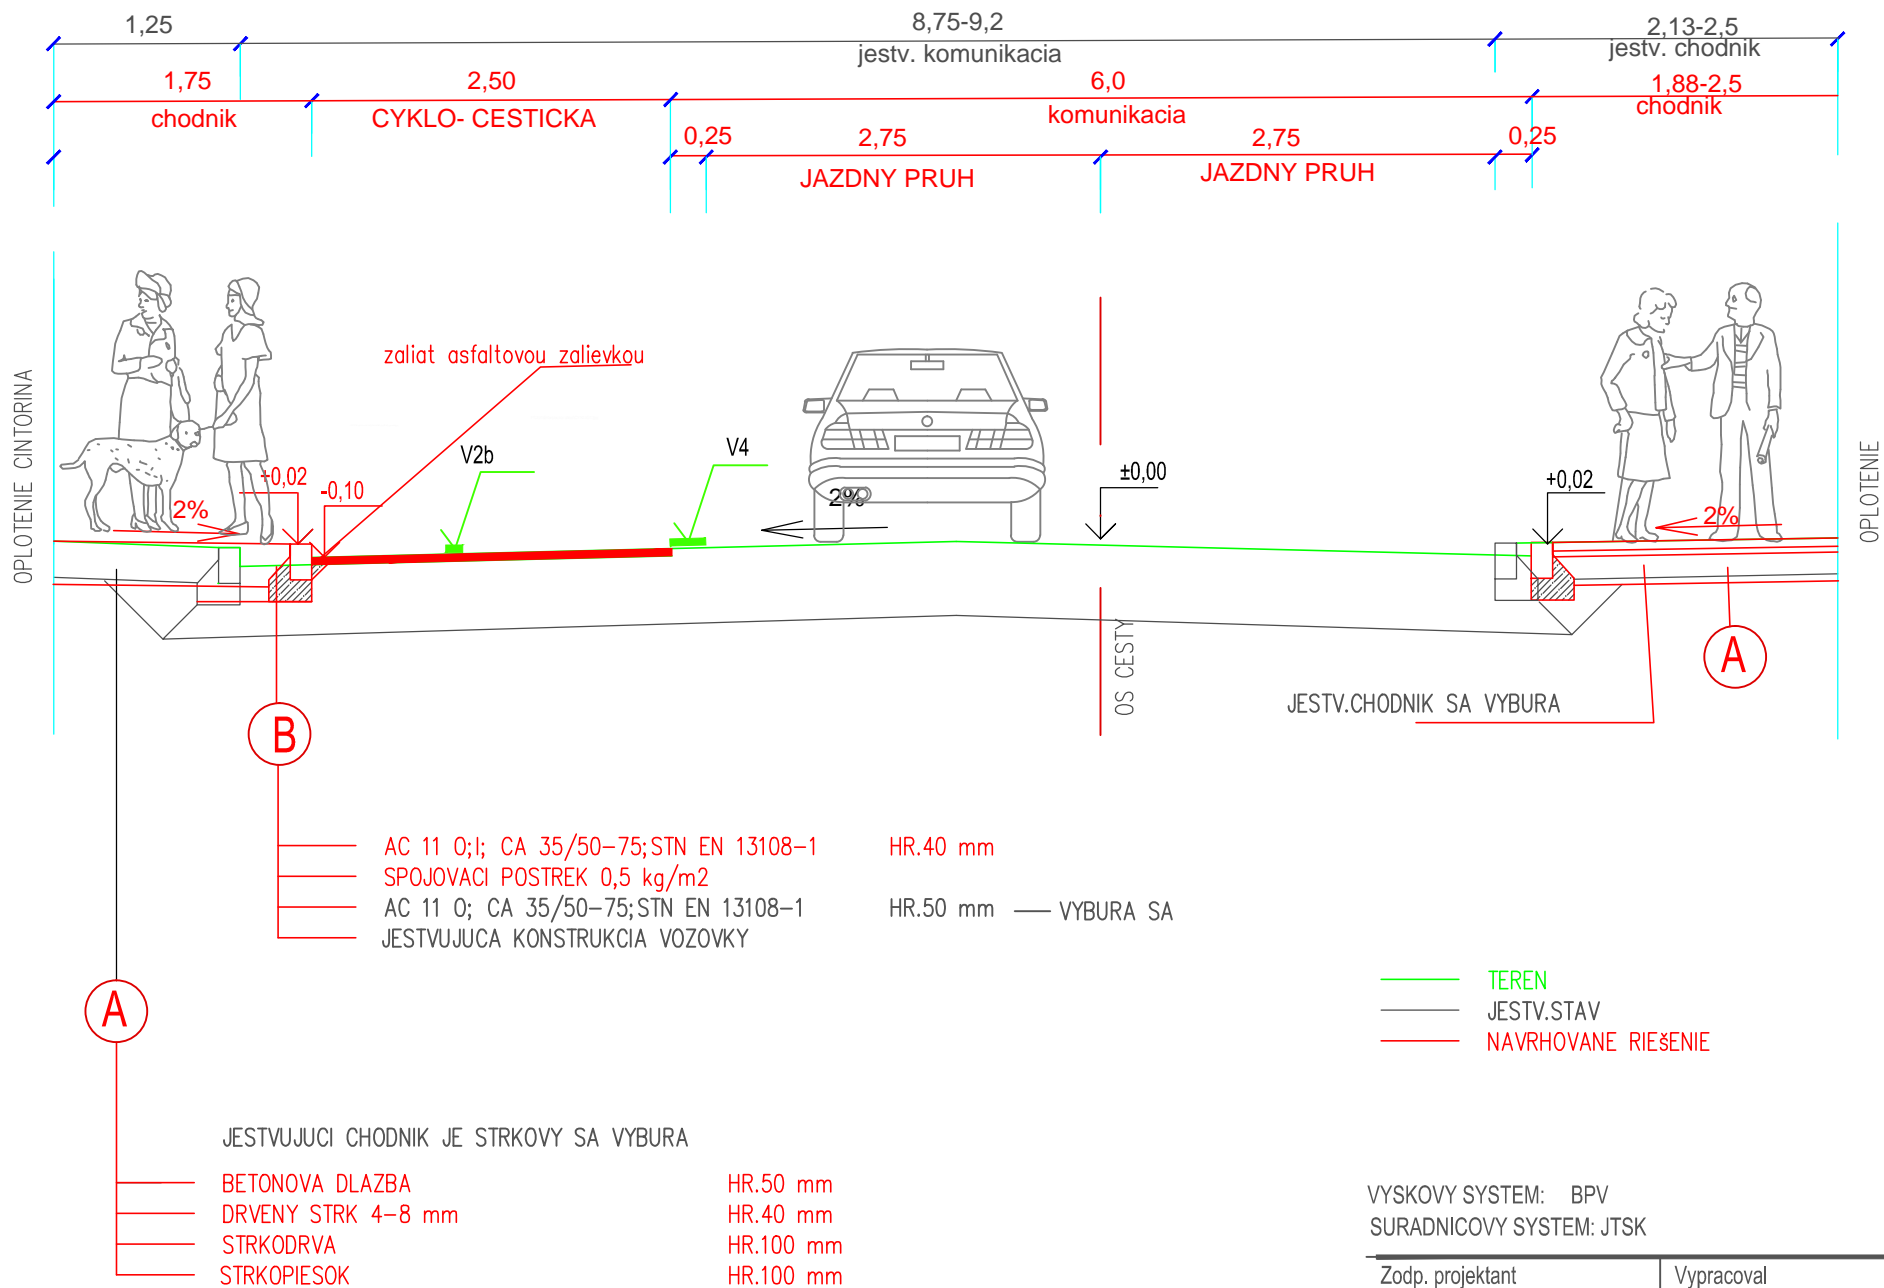

VYSKOVY SYSTEM: BPV
SURADNICOVY SYSTEM: JTSK

Zodp. projektant	Vypracoval	HIP
Ing.Plochan	Ing.Plochan	Ing.Plochan
Miesto: Trenčín	Datum: 09/2016	Σ Formátov:
Investor: Mesto Trenčín		
Stavba: "CYKLOTRASY "		

SO- UL. Záblatská-Bratislavská



Liptovská4 911 08 Trenčin SK	
Stupen dok.	DUR-DSP
Z.c.	
Mierka: 1 : 50	Por. č.v. 4