ARMOVANIE PäTKY "P1"–1x M=1:25

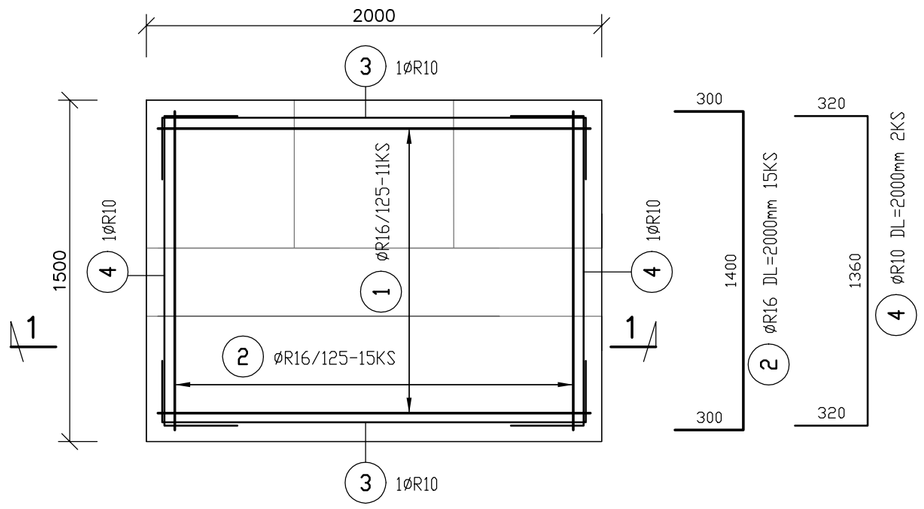

ARMOVANIE PäTKY "P2"–1x M=1:25

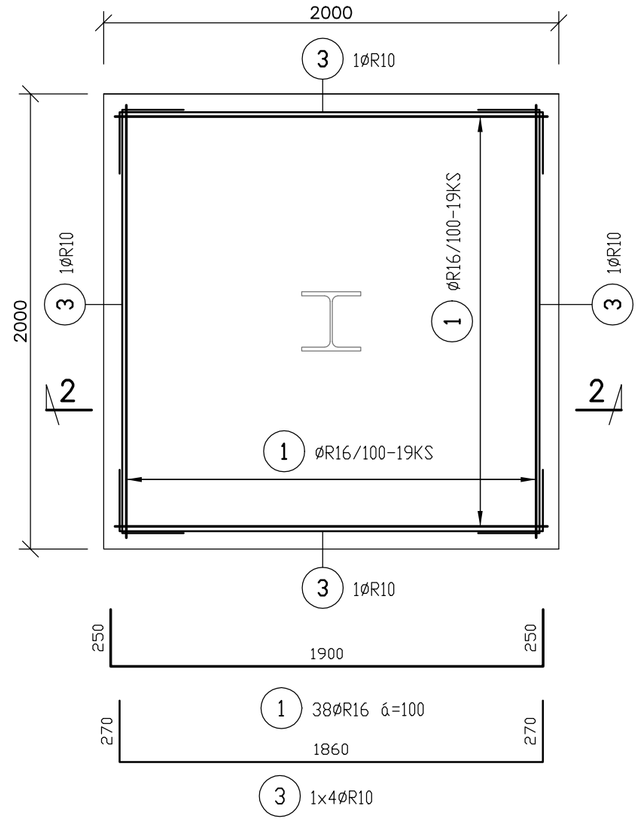

ARMOVANIE PäTKY "P3"–1x M=1:25

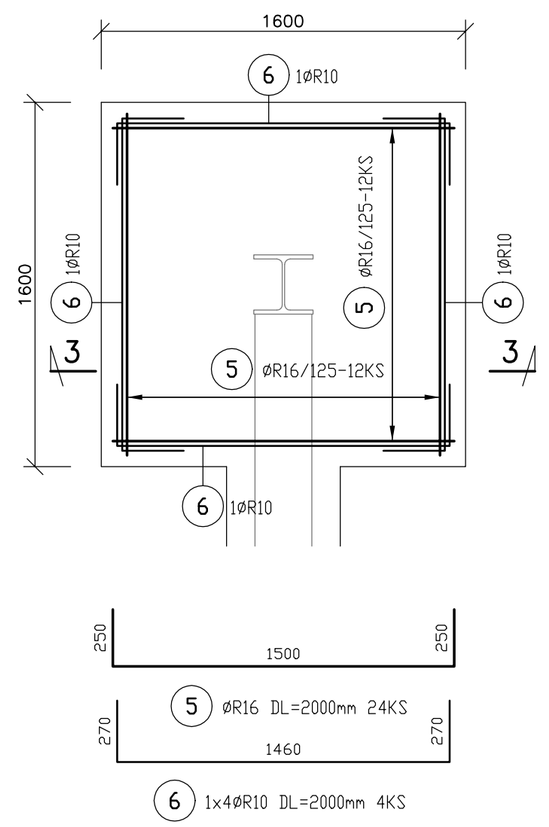

REZ 1–1 M=1:25

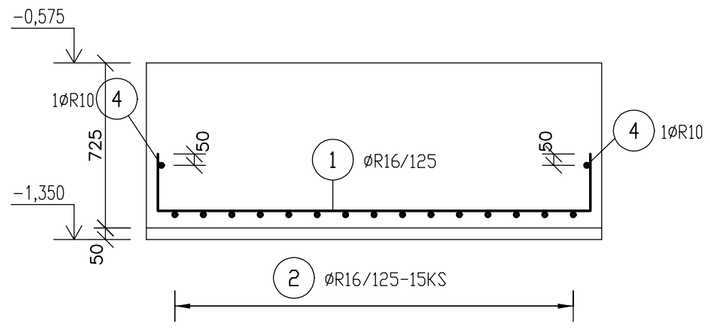

REZ 2–2 M=1:25

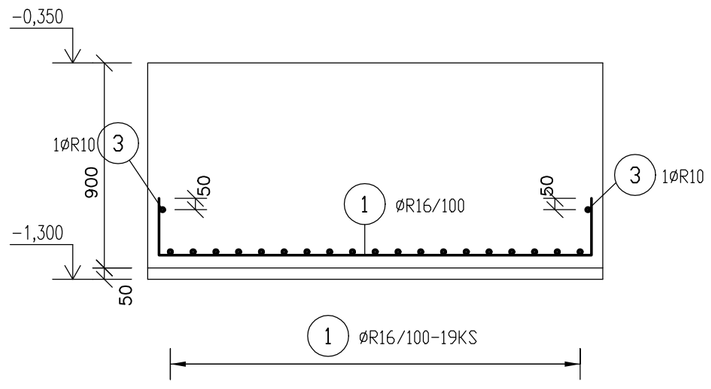

REZ 3–3 M=1:25

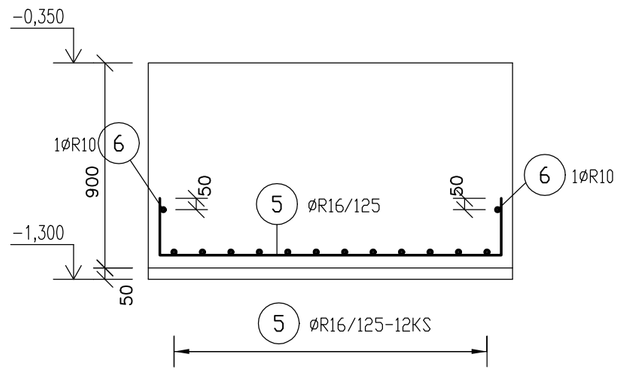

VÝKAZ VÝSTUŽE

PRVOK	POL.	ø	DLŽKA [m]	KS	DLŽKA – bm 10 505 ØR10	ØR16	
ZÁKLAD. PäTKY "P1–P3"	1	R16	2.40	49		117.60	
	2	R16	2.00	15		30.00	
	3	R10	2.40	6	14.40		
	4	R10	2.00	2	4.00		
	5	R16	2.00	24		48.00	
	6	R10	2.00	4	8.00		
CELKOM			m		26.40	195.60	
			kg/m		0.617	1.578	
			kg		16.29	308.66	
			kg		324.95		
HMOTNOSŤ CELKOM kg					324.95		

POZNÁMKA :

- ARMOVANIE ŽB. PäTIEK "P..." JE NAVRHNUTÉ IBA PRI ICH DOLNOM POVRCHU PRÚTOVOU BETONÁRSKOU VÝSTUŽOU OCELE tr. B500B (10 505 R), UKLADANOU PODLA TOHTO VÝKRESU
- POD TÝMITO SÚ NAVRHNUTÉ 5 cm HRUBÉ OCHRANNÉ LÔŽKA Z PROSTÉHO BETÓNU, ROVNAKEJ PEVNOSTNEJ TRIEDY, POČAS ICH REALIZÁCIE CHRÁNIACE ICH ARMATÚRU OD ZNEČISTENIA ZEMINOU VÝKOPU A SÚČASNE VYTVÁRAJÚCE HORIZONTÁLNU SPEVNENÚ PLOCHU PRE OSADENIE DIŠTANČNÝCH PODLOŽIEK ICH SPODNEJ VÝSTUŽE ZABEZPEČUJÚCICH JEJ KRYTIE, KTORÉ JE U TOHTO TYPU KONŠTRUKCIÍ PODLA NORMY STN EN 1992–1–1 ZO VŠETKÝCH STRÁN min. 50 mm
- OCEĽOVÉ NOSNÉ STĽPY HORNEJ STAVBY RIEŠENÉHO OBJEKTU BUDÚ DO NAVRHOVANÝCH ŽELEZOBETÓNOVÝCH ZÁKLADOVÝCH PäTIEK "P..." KOTVENÉ AŽ PO ICH ZABETÓNOVANÍ TECHNOLÓGIOU CHEMICKY LEPENÝCH KOTIEV HILTI HIT HY–200 – vid. VÝKRES č. S–15
- PRI BETONÁŽI POUŽIŤ PONORNÝ VIBRÁTOR ZABEZPEČUJÚCI DôKLADNÉ ZHUTNENIE ICH BETÓNU !!!

K PREVZATIU VÝSTUŽE ŽELEZOBETÓNOVÝCH NOSNÝCH PRVKOV PRED ICH BETONÁŽOU PRIZVAŤ STATIKA STAVBY, RESP. STAVEBNÉHO DOZORA !!!

BETÓN tr. STN EN 206 C20/25–XC2(SK)–Cl0,4–Dmax16–S4
OCEĽ tr. B500B (10 505 R)

AUTOR PROJEKTU	STATIK STAVBY	VYPRACOVAL	HIP	*** ING. MARIÁN PETRÁŠ *** TEL. 0905–422156, 033–5511714 917 01 TRNAVA, HVIEZDOSLAVOVA 10
Ing.arch.K. Viskupičová	Ing. Marián Petráš	Janka Mikušová	Ing.arch.K. Viskupičová	
OBJEDNÁVATEĽ	TSK, K DOLNEJ STANICI 7282/20A, 911 01 TRENČÍN			ŠPEC. STATIKA
STAVBA	"RODINNÝ DOM S 2 BYTOVÝMI JEDNOTKAMI" MNÍCHOVA LEHOTA VYTVORENIE PODMIENOK PRE DEINŠTITUCIONALIZÁCIU DSS ADAMOVSKÉ KOCHANOVCE			TK
MIESTO	MNÍCHOVÁ LEHOTA, parcela č. 298, 297/1			MIERKA 1:25 POČET A4 3 A4 STUPEŇ REALIZAČNÝ PROJEKT DÁTUM NOVEMBER 2018 ZÁK. ČÍSLO A–23/2018
OBSAH VÝKRESU	ARMOVANIE ŽB. ZÁKLADOVÝCH PäTIEK "P..."			ARCHÍVNE ČÍSLO ČÍS.VÝKR. S–9