

pohl'ad

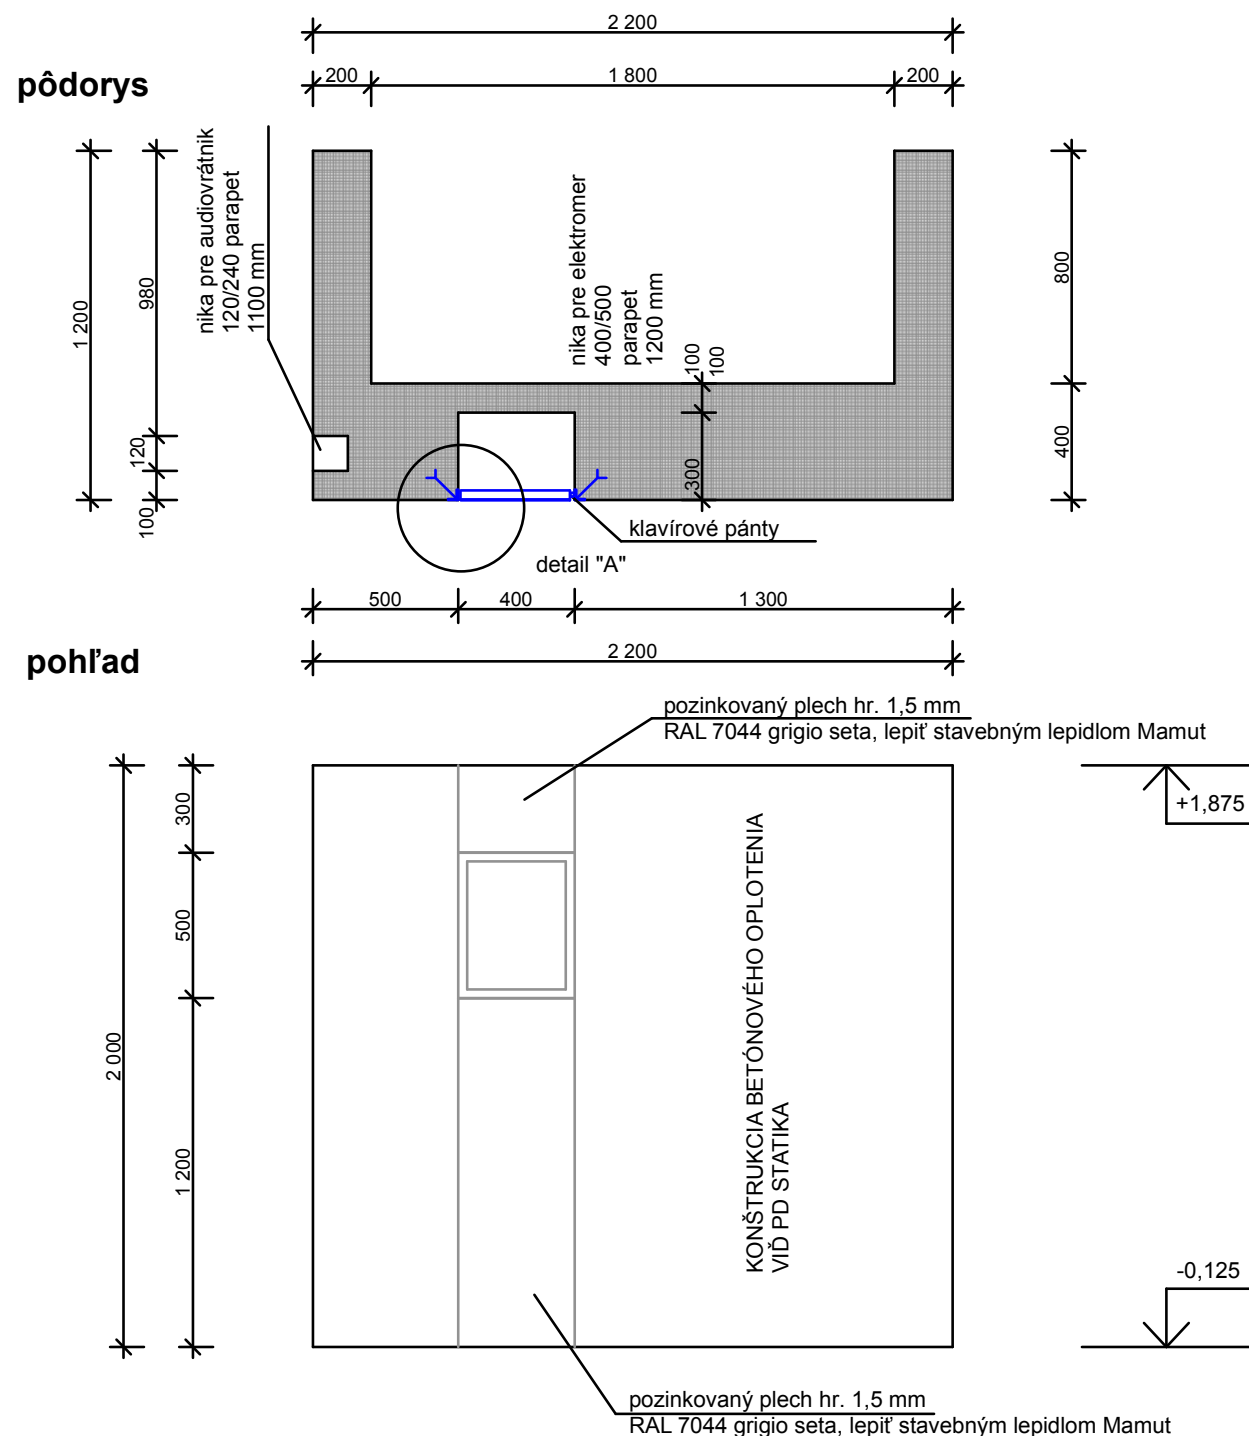


Diagram illustrating the connection of the door frame to the wall structure. The components shown are:

- pozinkovaný plech hr. 1,5 mm RAL 7044 grigio seta (galvanized sheet, thickness 1.5 mm, RAL 7044 grigio seta)
- rám dvierok "L" profil 30x30x3 (door frame "L" profile 30x30x3)
- lemovanie otvoru "L" profilom 35x35x3 (opening reinforcement "L" profile 35x35x3)

- 1 lemovanie otvoru "L" profilom 35x35x3, RAL 7044 grigio seta dĺžka 1,8 mx1,59 kg/m =2,9 kg
- 2 lemovanie dvierok "L" profilom 30x30x3, RAL 7044 grigio seta dĺžka 1,8 mx1,36 kg/m =2,5 kg
- 3 pozinkovaný plech hr. 1,5 mm, RAL 7044 grigio seta, lepiť stavebným lepidlom Mamut, 1m2, váha 11,8 kg

- ROZMERY A POČTY JEDNOTLIVÝCH PRVKOV OPLOTENIA TREBA PRED VÝROBOU OVERIŤ A PRISPŔSOBIŤ REÁLNYM MIERAM NA STAVBE
- VŠETKY DRUHY MATERIÁLOV A ICH FAREBNOSŤ PRED VÝROBOU A ZABUDOVANÍM ODSÚHLASIŤ AUTOROM PROJEKTU!
- PRÍPADNÉ ZMENY JE NUTNÉ KONZULTOVAŤ A ODSÚHLASIŤ AUTOROM PROJEKTU!

- OCEĽOVÁ KONŠTRUKCIA UPRAVENÁ ŽIAROVÝM ZINKOVANÍM + PU NÁTER RAL 7044 GRIGIO SETA

**MÚR Z VIBROVANÉHO POHLADOVÉHO BETÓNU tr. STN EN 206 C30/37-XC4(SK)
-C10,4-Dmax16-S4**

±0,000=249,650 m n.m. /BpV/

OBJEDNÁVATEĽ	TSK, K DOLNEJ STANICI 7282/20A, 911 01 TRENČÍN
MIESTO STAVBY	MNÍCHOVA LEHOTA, PARCELA Č. 298, 297/1

**VYTVORENIE PODMIENOK PRE DEINŠTITUCIONALIZÁCIU DSS
ADAMOVSKE KOCHANOVCE
RODINNÝ DOM S 2 BYTOVÝMI JEDNOTKAMI
MNÍCHOVA LEHOTA**

STUPEŇ	PROJEKT PRE STAVEBNÉ POVOLENIE A REALIZÁCIU STAVBY
GENERALNY PROJEKTANT	A.DOM, spol. s r.o., HORNÉ BAŠTY 2, 917 01 TRNAVA
AUTOR PROJEKTU	Ing. arch. K. VISKUPIČOVÁ
ZODPOVEDNÝ PROJEKTANT	Ing. arch. K. VISKUPIČOVÁ
VYPRACOVAL	Ing. V. LALÍKOVÁ
MIERKA	1:25
DÁTUM	11/2018