


BETONOVÝ POKLOP 3T, 7T

KANALIZAČNÁ ŠACHTA Ø425 S BETONOVÝM POKLOPEM

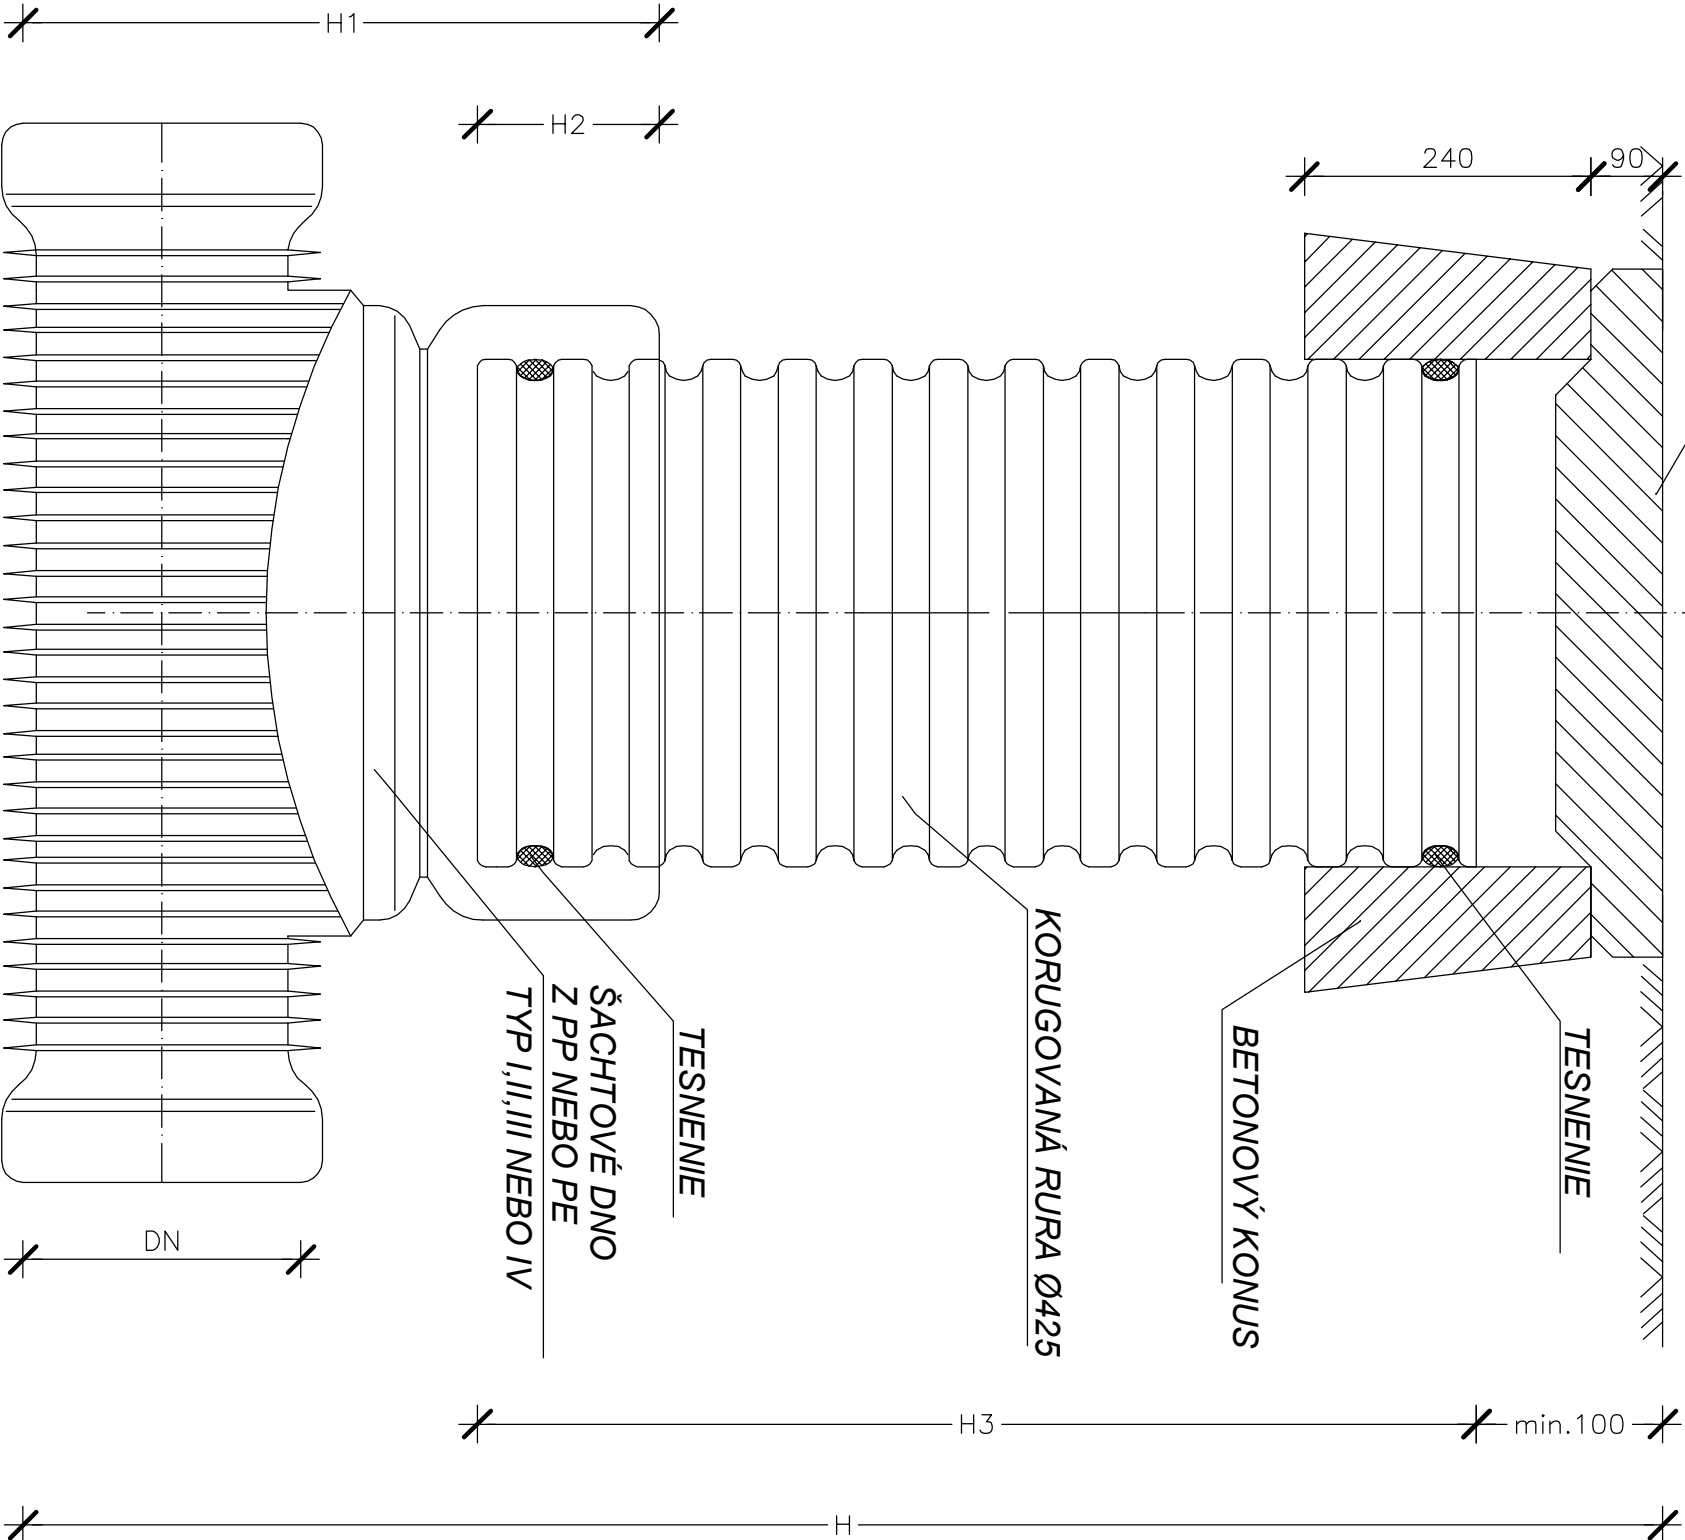

DN (mm)	H1 (mm)		H2 (mm)	
	KG	UR	KG	UR
110	400	X	200	X
160	450	X	200	X
200	500	625	200	200
250	665	665	220	220
315	720	720	220	220
400	807	807	220	220
450	X	807	X	220
560	X	960	X	220

HLAVNÝ ARCHITEKT		ZODP. PROJEKTANT	VYPRACOVAL	
Ing. arch. K. VISKUPIČOVÁ		Ing. Stanislav Švec	Ing. Stanislav Švec	
INVESTOR		TSK, K DOLNEJ STANICI 7282/20A, TREŇČIN		
MIESTO STAVBY		MNÍCHOVA LEHOTA, PARCELA Č. 298, 297/1		
NÁZOV STAVBY		VYTVORENIE PODMIENOK PRE DEINŠTITUCIONALIZACIU DSS ADAMOVSKE KOCHANOVCE RODINNÝ DOM S 2 BYTOVÝMI JEDNOTKAMI MNÍCHOVA LEHOTA		
DRUH PROJEKTU : Projekt pre stavebné povolenie a realizáciu stavby: časť Prípojka vody a kanalizácie				
NÁZOV VÝKRESU		MIERKA		
SO 02		KANALIZAČNÁ ŠACHTA D425		
		1:20		
		4		