


# 3.P 1NP KNIŽNICA

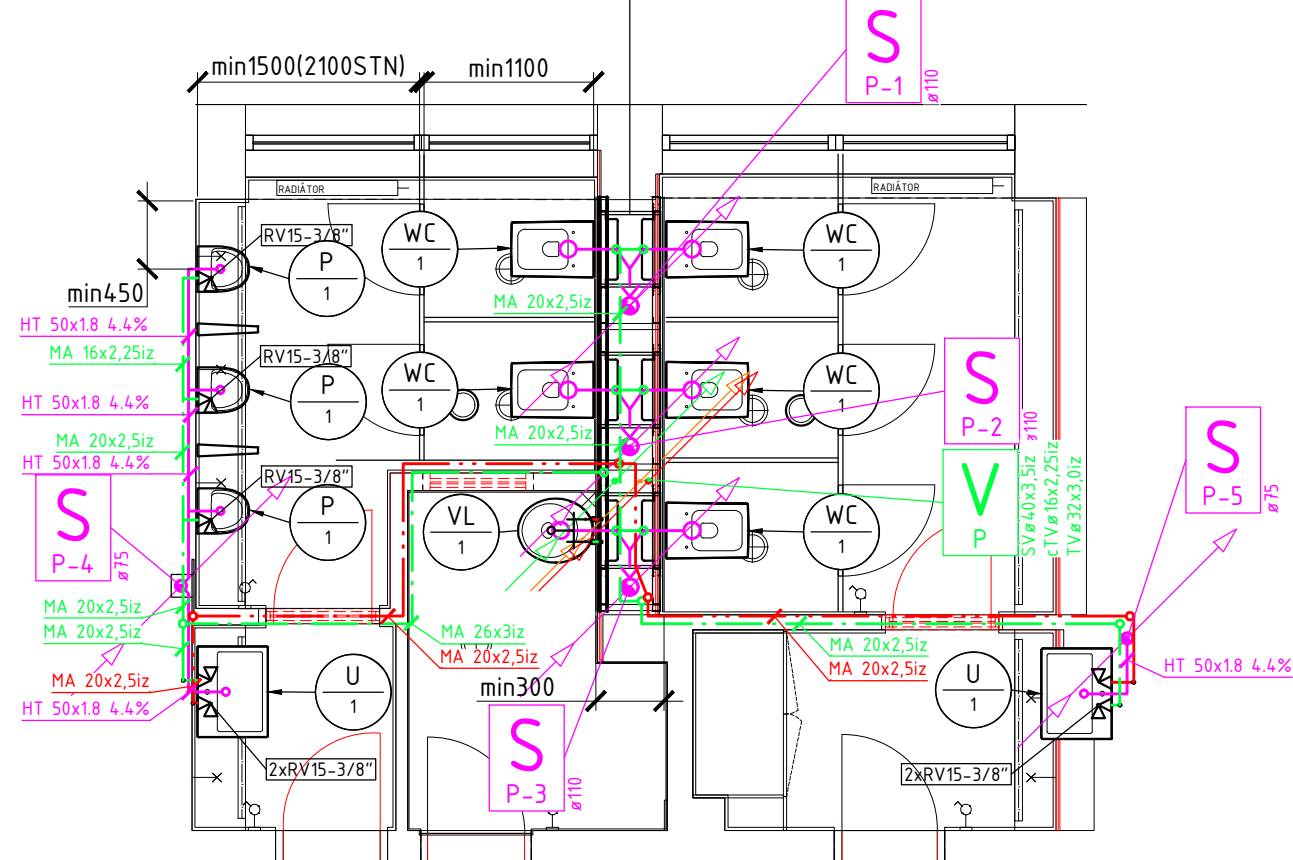

## LEGENDA

- KANALIZÁCIA SPLAŠKOVÁ - HT-PP
- KANALIZÁCIA SPLAŠKOVÁ ODVETRANIE - HT-PP
- PITNÁ VODA/STUDENÁ VODA - PLASTHLINÍK + IZ TRUBICE
- TEPLÁ VODA - PLASTHLINÍK + IZ TRUBICE
- CIRKULÁCIA TEPLEJ VODY - PLASTHLINÍK + IZ TRUBICE



WC ZÁVESNÉ NA PODOMIETKOVÚ SDK KONŠTRUKCIU  
+TLAČIDLO+TLMIACA PODLOŽKA+DOSKA



VÝLEVKA ZÁVESNÁ NA PODOMIETKOVÚ ZÁVESNÚ KONŠTRUKCIU  
+TLAČIDLO+TLMIACA PODLOŽKA+MREŽA  
+NÁSTENNÁ PÁKOVÁ BATÉRIA S RAMENOM (PRE VÝLEVKU)



UMYVADLO ZÁVESNÉ + KONZOLY/KOTVY  
+NEREZOVÝ/CHROMOVÝ FLAŠOVÝ SIFÓN  
+STOJANKOVÁ PÁKOVÁ BATÉRIA



PISOÁR  
+SENZOROVÉ SPLACHOVANIE  
+SPOLOČNÉ TRAFÓ 230/24V DO PODHLADU/STENY



REVÍZNE DVIERKA - MAGNETICKÉ (ODP. ROZMER 150x250)



GULOVÝ KOHÚT DN20



GULOVÝ KOHÚT DN25



ROHOVÝ VENTIL DN15 PRE UMYVADLO



VENTIL S VYPÚŠŤANÍM DN25



REGULAČNÝ-STUPAČKOVÝ VENTIL + TERMOČLEN BEZ TERM DEZINF.



VENTIL S VYPÚŠŤANÍM DN32



ODVETRÁVACIA HLAVICA UV REZISTENTNÁ DN100



UV STABILIZOVANÝ NADSTAVEC ALEBO POTRUBIE ODOLÁVAJÚCE UV ŽIARENÍU




POŽIARNA MANŽETA KANALIZÁCIE



POŽIARNY PRESTUP POTRUBIA VODOVODU



TEPLOMER DO PUZDRA + ODBOČKA S PUZDROM PRE TEPLOMER

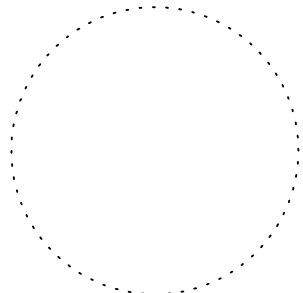

HIP	FA STU	KRESLIL	ING. RUDOLF ROSINA	AUTOR	 GMA STUDIO s.r.o., Nejedlého 29, 841 02, Bratislava mobil: +421 904 586 433   m@il: rudolf.rosina@gmail.com	
OBJEDNÁVATEL	FA STU	ZODPOVEDNÝ	ING. RUDOLF ROSINA	FROMÁT	2xA4	MIERKA 1:50
NÁZOV STAVBY	REKONŠTRUKCIA TOALIET FA STU			STUPEŇ	DS-RS	DÁTUM 06/2020
SO/PS/ČASŤ	ETAPA 2.- PRAVÁ STRANA			ČÍSLO PRÍLOHY	ZTI-02	REVÍZIA 00
NÁZOV PRÍLOHY	PODORYS 1.NP					