


7.P 5NP

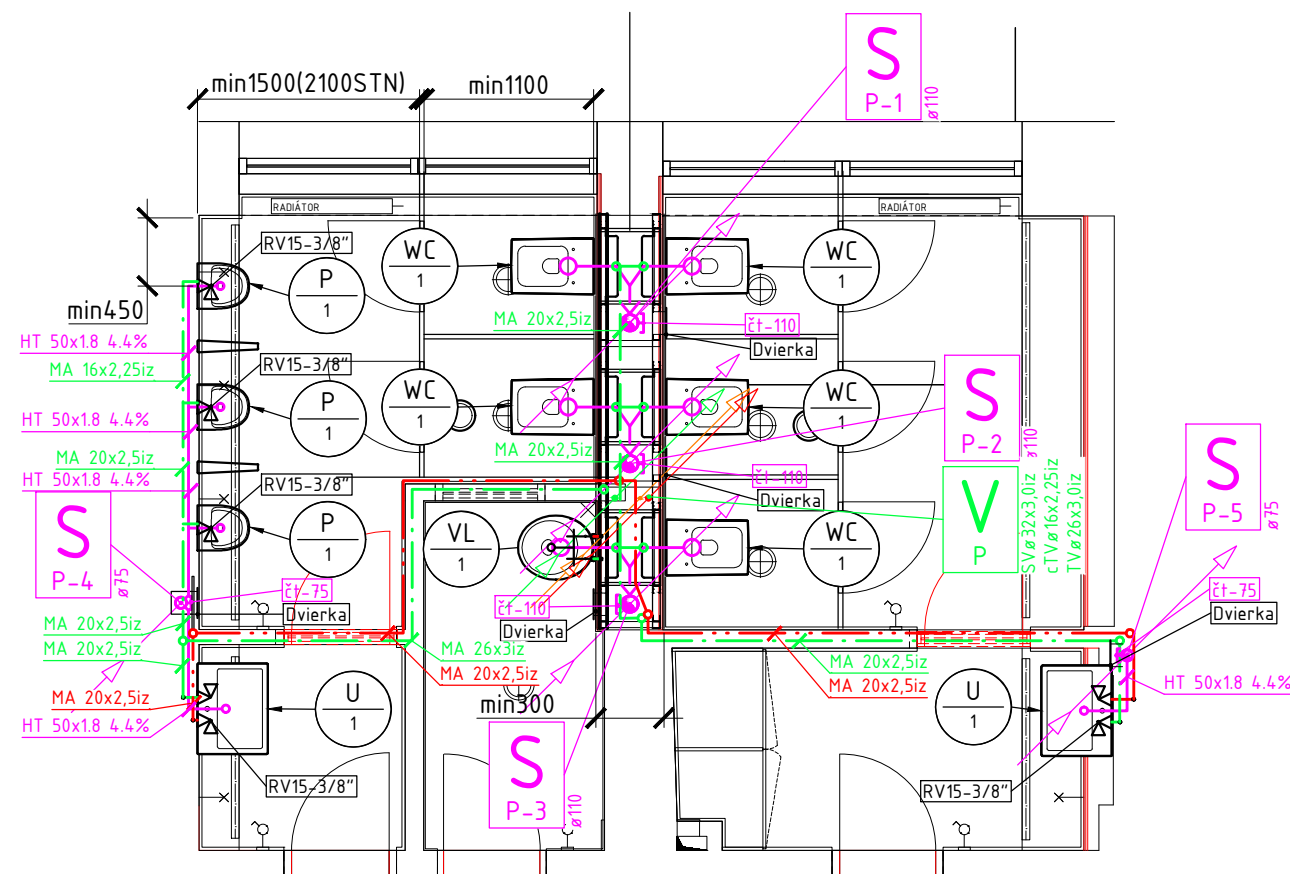

LEGENDA

- KANALIZÁCIA SPLAŠKOVÁ - HT-PP
- KANALIZÁCIA SPLAŠKOVÁ ODVETRANIE - HT-PP
- PITNÁ VODA/STUDENÁ VODA - PLASTHLINÍK + IZ TRUBICE
- TEPLÁ VODA - PLASTHLINÍK + IZ TRUBICE
- CIRKULÁCIA TEPLEJ VODY - PLASTHLINÍK + IZ TRUBICE



WC ZÁVESNÉ NA PODOMIETKOVÚ SDK KONŠTRUKCIU
+TLAČIDLO+TLMIACA PODLOŽKA+DOSKA



VÝLEVKA ZÁVESNÁ NA PODOMIETKOVÚ ZÁVESNÚ KONŠTRUKCIU
+TLAČIDLO+TLMIACA PODLOŽKA+MREŽA
+NÁSTENNÁ PÁKOVÁ BATÉRIA S RAMENOM (PRE VÝLEVKU)



UMYVADLO ZÁVESNÉ + KONZOLY/KOTVY
+NEREZOVÝ/CHROMOVÝ FLAŠOVÝ SIFÓN
+STOJANKOVÁ PÁKOVÁ BATÉRIA



PISOÁR
+SENZOROVÉ SPLACHOVANIE
+SPOLOČNÉ TRAFÓ 230/24V DO PODHLADU/STENY



REVÍZNE DVIERKA - MAGNETICKÉ (ODP. ROZMER 150x250)



GULOVÝ KOHÚT DN20



GULOVÝ KOHÚT DN25



ROHOVÝ VENTIL DN15 PRE UMYVADLO



VENTIL S VYPÚŠŤANÍM DN25



REGULAČNÝ-STUPAČKOVÝ VENTIL + TERMOČLEN BEZ TERM DEZINF.



VENTIL S VYPÚŠŤANÍM DN32



ODVETRÁVACIA HLAVICA UV REZISTENTNÁ DN100



UV STABILIZOVANÝ NADSTAVEC ALEBO POTRUBIE ODOLÁVAJÚCE UV ŽIARENÍU




POŽIARNA MANŽETA KANALIZÁCIE



POŽIARNY PRESTUP POTRUBIA VODOVODU



TEPLOMER DO PUZDRA + ODBOČKA S PUZDROM PRE TEPLOMER

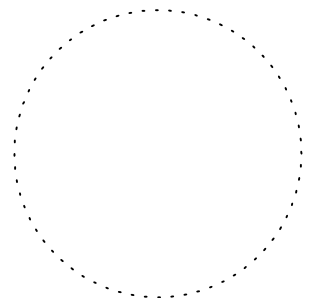

HIP	FA STU	KRESLIL	ING. RUDOLF ROSINA	AUTOR	 GMA STUDIO s.r.o., Nejedlého 29, 841 02, Bratislava mobil: +421 904 586 433 m@il: rudolf.rosina@gmail.com	
OBJEDNÁVATEL	FA STU	ZODPOVEDNÝ	ING. RUDOLF ROSINA			
NÁZOV STAVBY	REKONŠTRUKCIA TOALIET FA STU			FROMÁT	2xA4	MIERKA 1:50
SO/PS/ČASŤ	ETAPA 2.- PRAVÁ STRANA			STUPEŇ	DS-RS	DÁTUM 06/2020
NÁZOV PRÍLOHY	PODORYS 5.NP			ČÍSLO PRÍLOHY	ZTI-06	REVÍZIA 00