



1.NP AULA

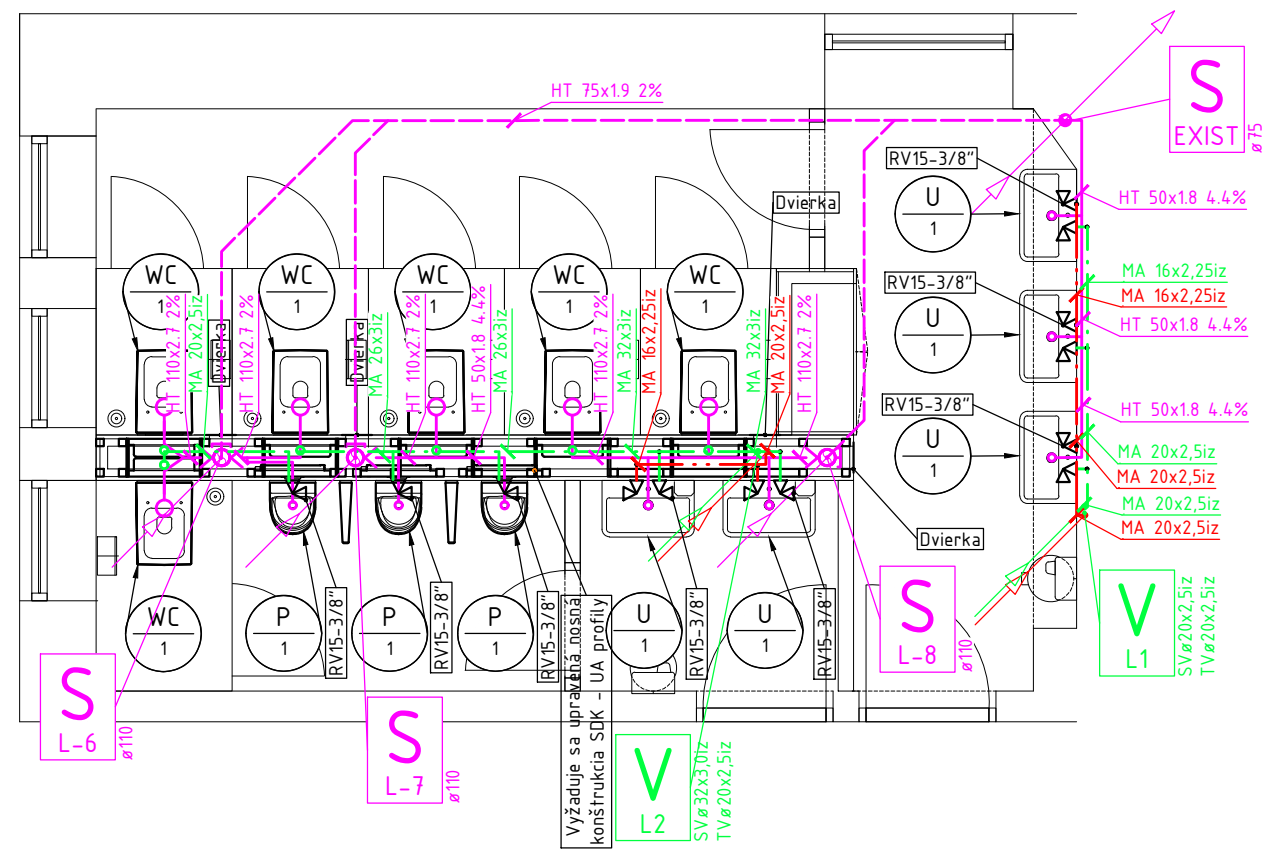

1.PP AULA

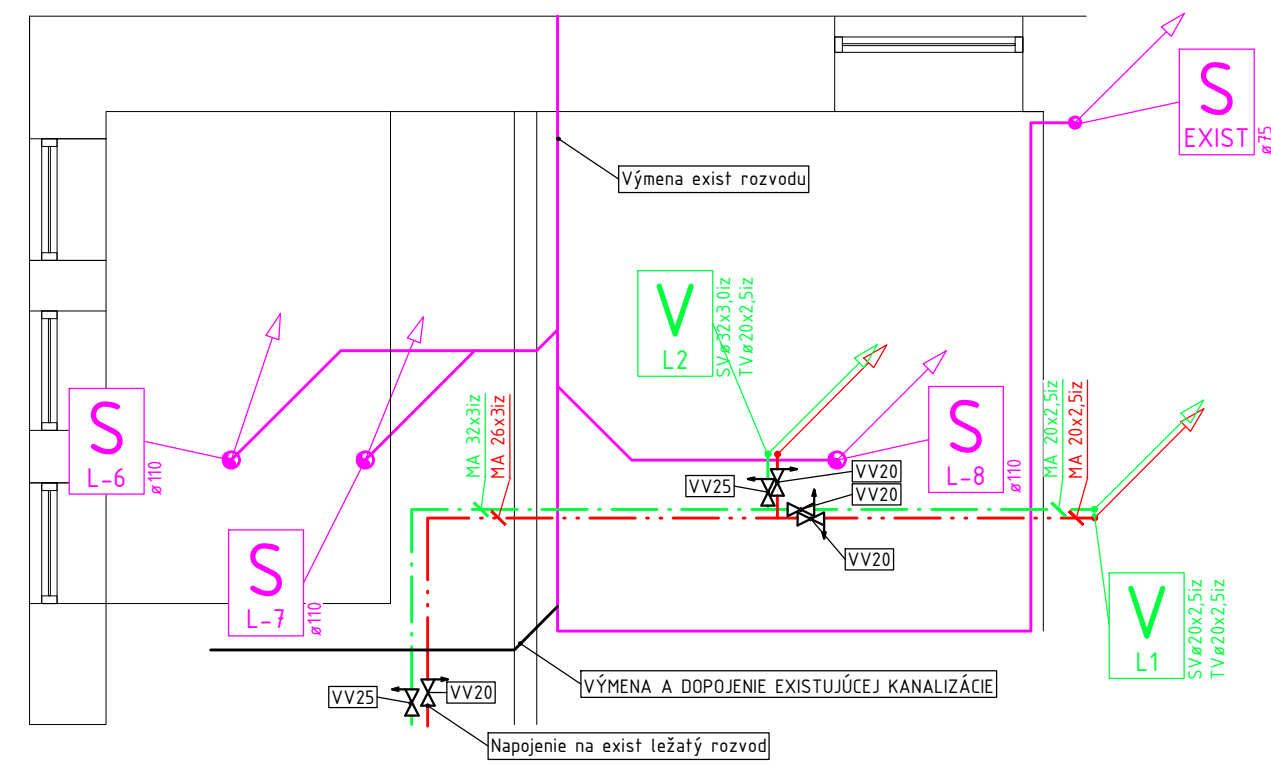

LEGENDA

- KANALIZÁCIA SPLAŠKOVÁ - HT-PP
- KANALIZÁCIA SPLAŠKOVÁ ODVETRANIE - HT-PP
- PITNÁ VODA/STUDENÁ VODA - PLASTHLINÍK + IZ TRUBICE
- TEPLÁ VODA - PLASTHLINÍK + IZ TRUBICE
- CIRKULÁCIA TEPLEJ VODY - PLASTHLINÍK + IZ TRUBICE
- WC ZÁVESNÉ NA PODMIETKOVÚ SDK KONŠTRUKCIU +TĽAČIDLO+TLMIACA PODLOŽKA+DOSKA
- VÝLEVKA ZÁVESNÁ NA PODMIETKOVÚ ZÁVESNÚ KONŠTRUKCIU +TĽAČIDLO+TLMIACA PODLOŽKA+MREŽA +NÁSTENNÁ PÁKOVÁ BATÉRIA S RAMENOM (PRE VÝLEVKU)
- UMYVADLO ZÁVESNÉ + KONZOLY/KOTVY +NEREZOVÝ/CHROMOVÝ FLAŠOVÝ SIFÓN +STOJANKOVÁ PÁKOVÁ BATÉRIA
- PISOÁR +SENZOROVÉ SPLACHOVANIE +SPOLOČNÉ TRAF0 230/24V DO PODHLADU/STENY
- REVÍZNE DVIERKA - MAGNETICKÉ (ODP. ROZMER 150x250)
- GULOVÝ KOHÚT DN20
- GULOVÝ KOHÚT DN25
- ROHOVÝ VENTIL DN15 PRE UMYVADLO
- VENTIL S VYPÚŠŤANÍM DN25
- REGULAČNÝ-STUPAČKOVÝ VENTIL + TERMOČLEN BEZ TERM DEZINF.
- VENTIL S VYPÚŠŤANÍM DN32
- ODVETRÁVACIA HLAVICA UV REZISTENTNÁ DN100
- UV STABILIZOVANÝ NADSTAVEC ALEBO POTRUBIE ODOLÁVAJÚCE UV ŽIARENÍU
- POŽIARNA MANŽETA KANALIZÁCIE
- POŽIARNY PRESTUP POTRUBIA VODOVODU
- TEPLOMER DO PUZDRA + ODBOČKA S PUZDROM PRE TEPLOMER

HIP	FA STU	KRESLIL	ING. RUDOLF ROSINA	AUTOR	 GMA STUDIO s.r.o., Nejedlého 29, 841 02, Bratislava mobil: +421 904 586 433 m@il: rudolf.rosina@gmail.com	
OBJEDNÁVATEL	FA STU	ZODPOVEDNÝ	ING. RUDOLF ROSINA			
NÁZOV STAVBY	REKONŠTRUKCIA TOALIET FA STU			FROMÁT	2xA4	MIERKA 1:50
SO/PS/ČASŤ	ETAPA 1.- LAVÁ STRANA + HYG. AULA			STUPEŇ	DS-RS	DÁTUM 06/2020
NÁZOV PRÍLOHY	PODORYS 1.PP+1.NP AULA			ČÍSLO PRÍLOHY	ZTI-02	REVÍZIA 00