



2.P.P.

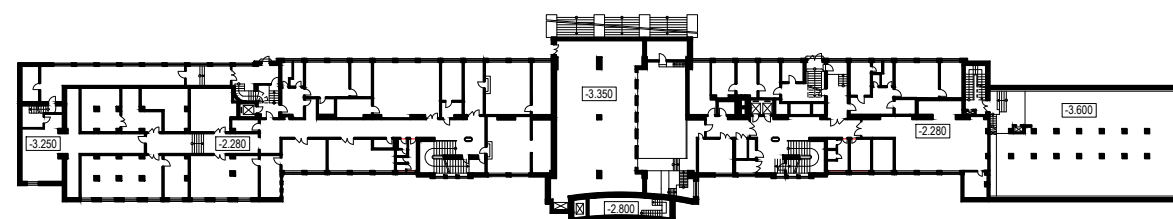


1.P.P.

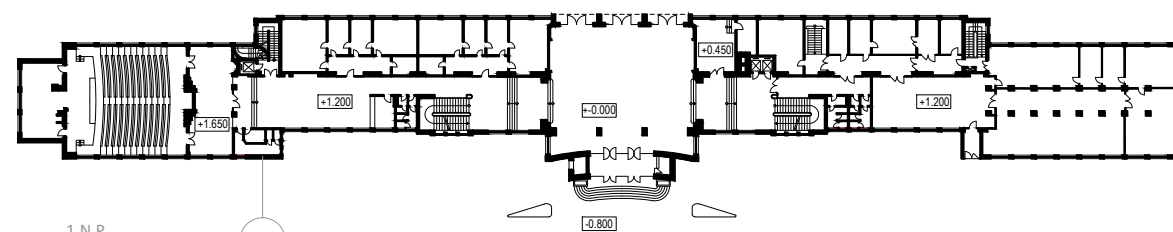

1.N.P.

1.L

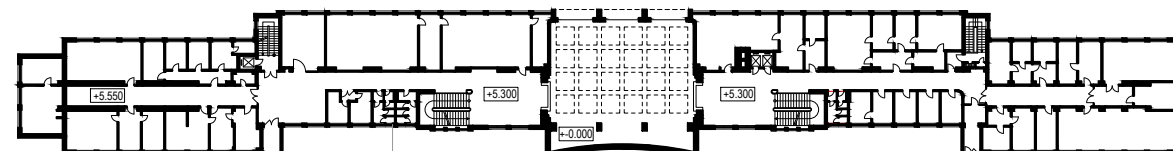


2.N.P.

2.L


LEGENDA:

- 1.L.- 1.N.P. WC AULA ĽAVÁ STRANA
- 2.L.- 2.N.P. WC DEKANÁT ĽAVÁ STRANA
- 3.L.- 3.N.P. WC ĽAVÁ STRANA
- 4.L.- 4.N.P. WC ĽAVÁ STRANA
- 5.L.- 5.N.P. WC ĽAVÁ STRANA

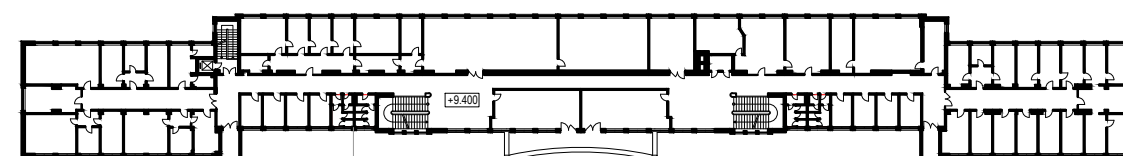


3.N.P.

3.L

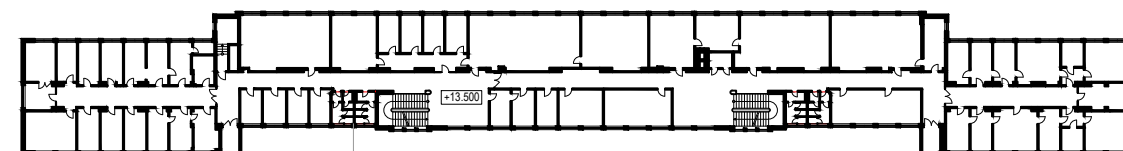


4.N.P.

4.L

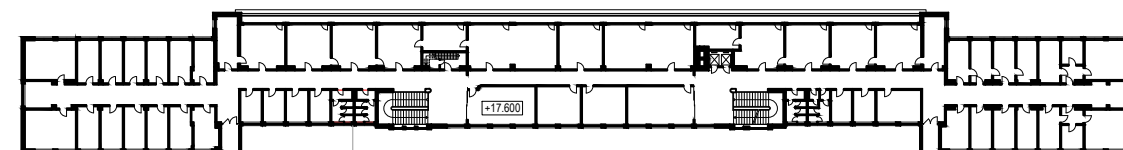


5.N.P.

5.L

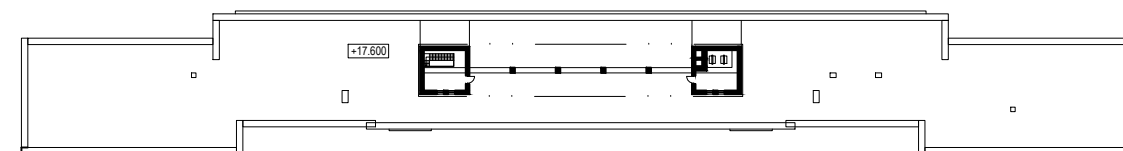


STRECHA

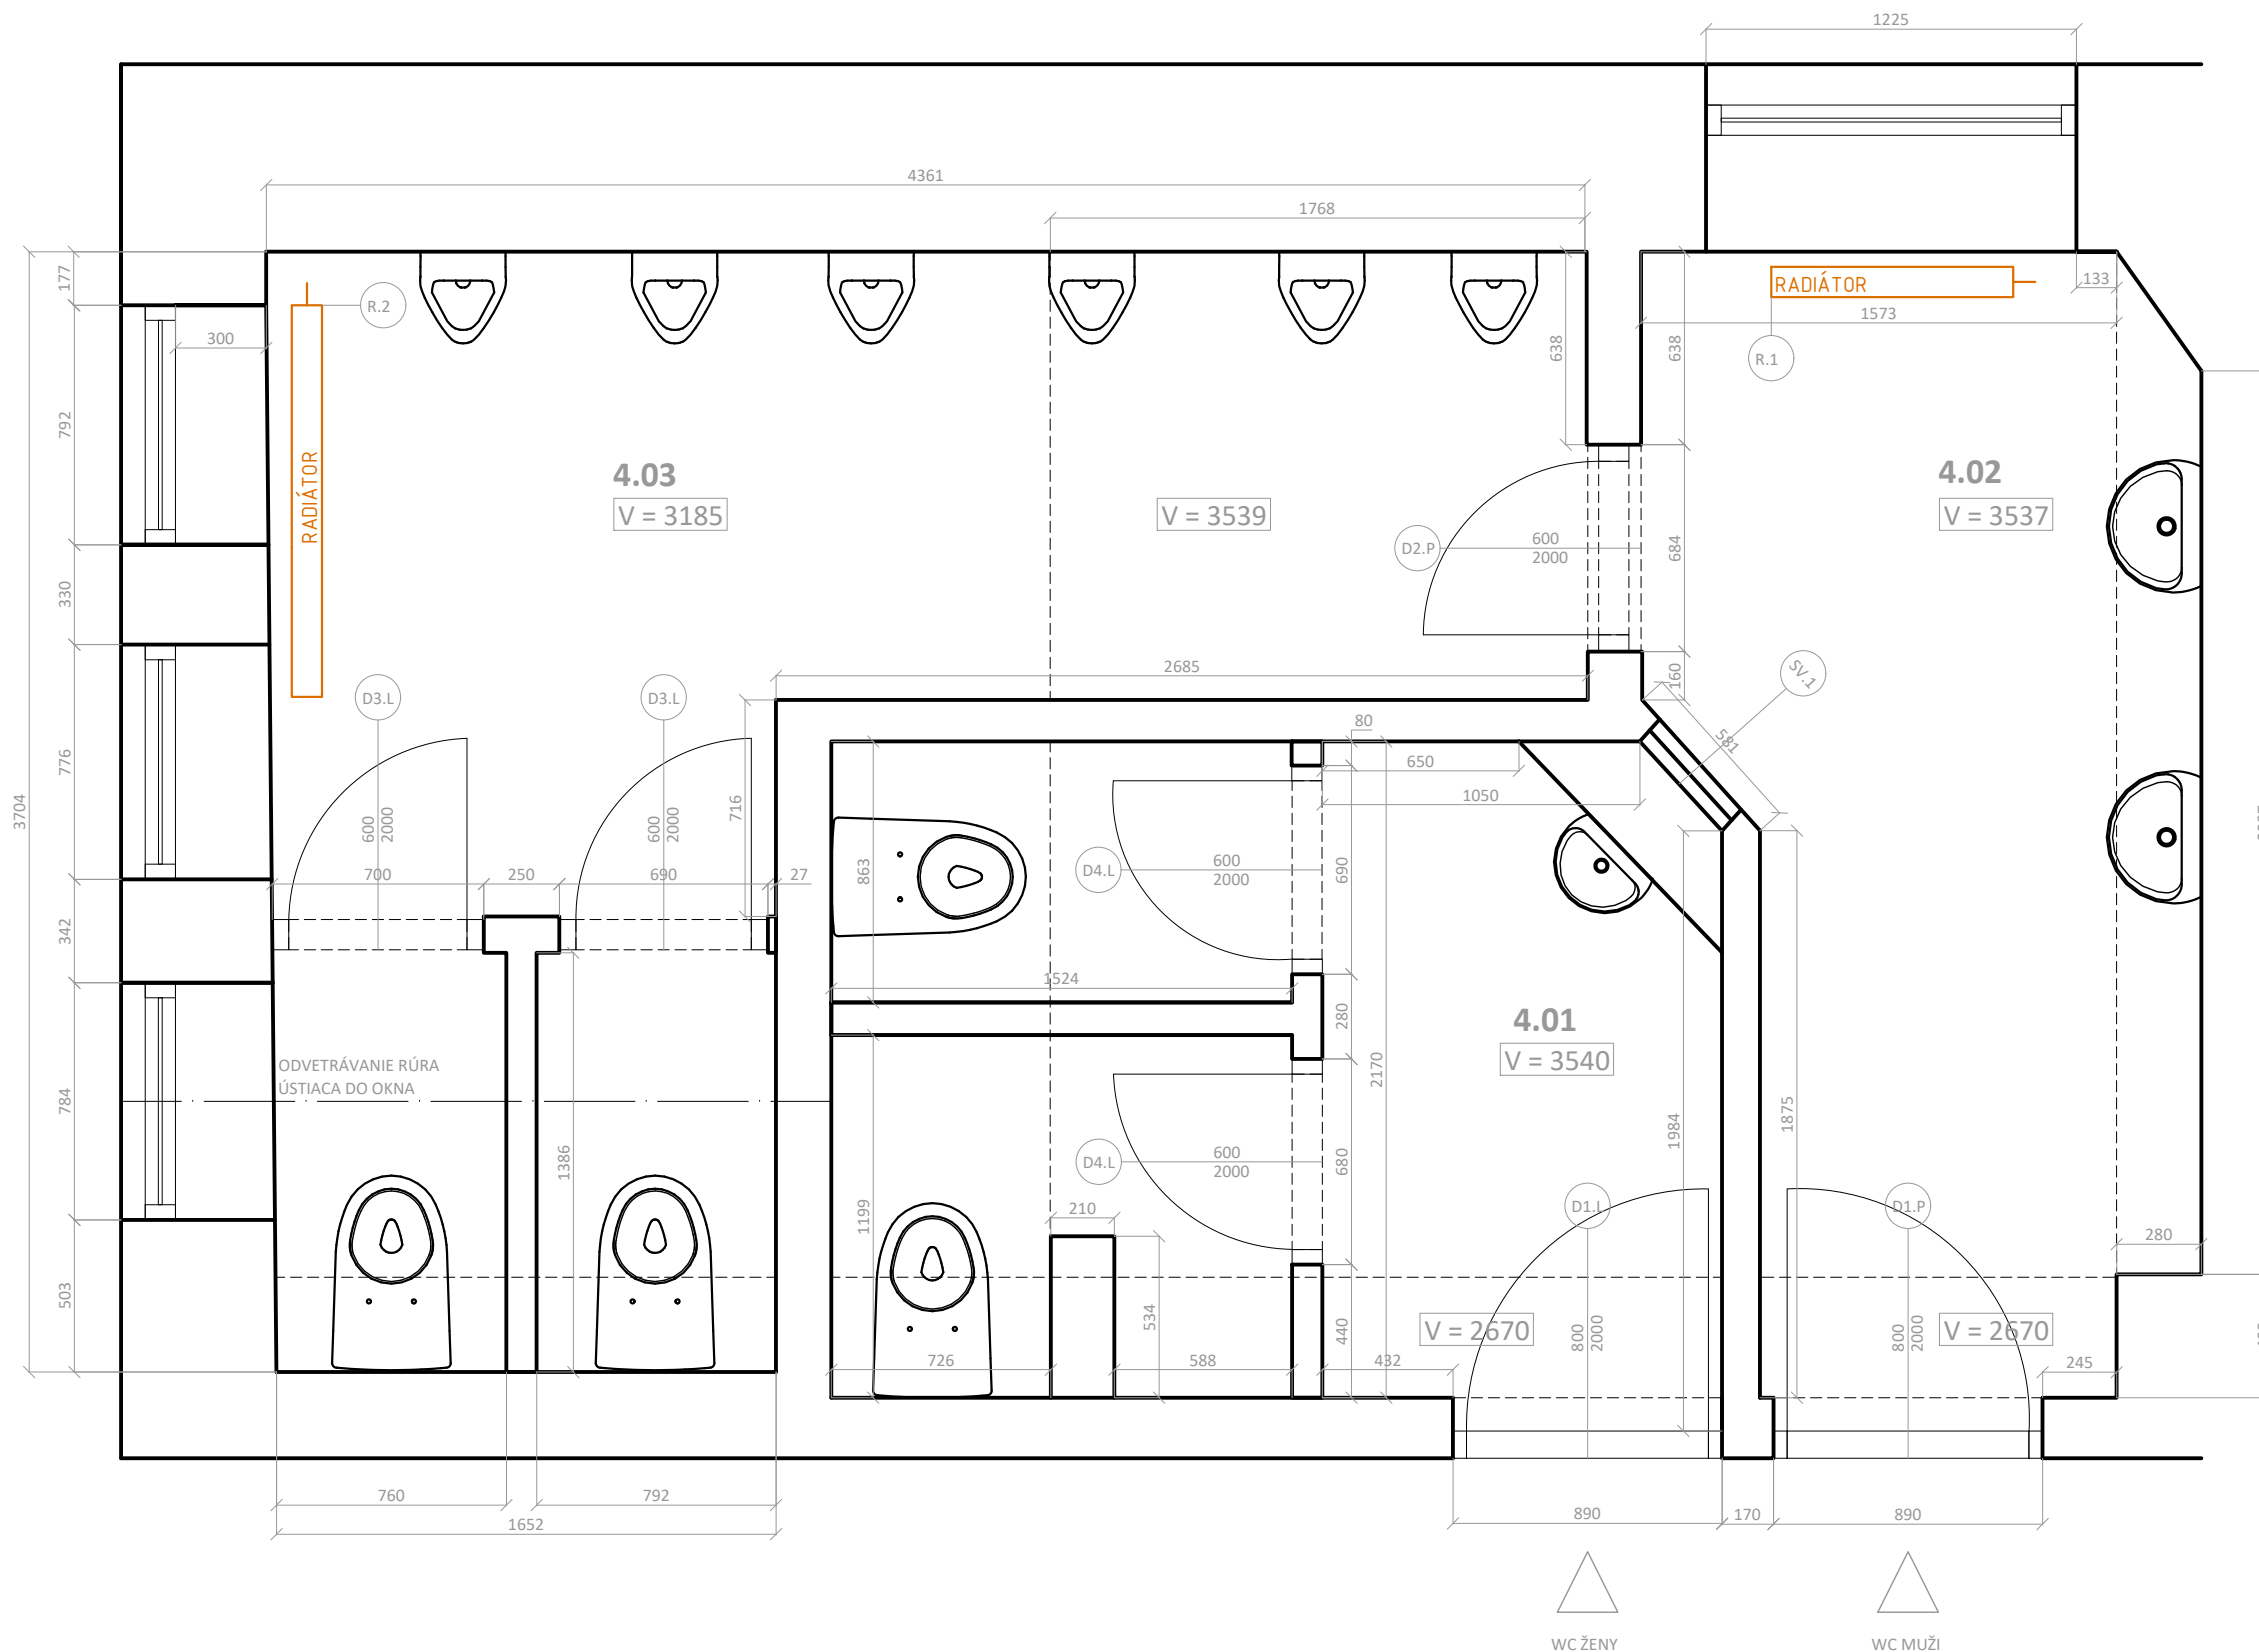


LEGENDA MIESTNOSTÍ: 1.L 1NP - WC AULA				
MIESTNOSŤ	PLOCHA PODLAHY M2	STENY BM	STENY M2	OBKLAD M2 V = 2100MM
4.01	6,3	17	60,2	36
4.02	6,2	11,4	40,3	24
4.03	10,2	19,6	62,3	41,2

NEBOLI ODPOČÍTANÉ PLOCHY OKIEN A DVERÍ A VÝŠKY KABINIEK

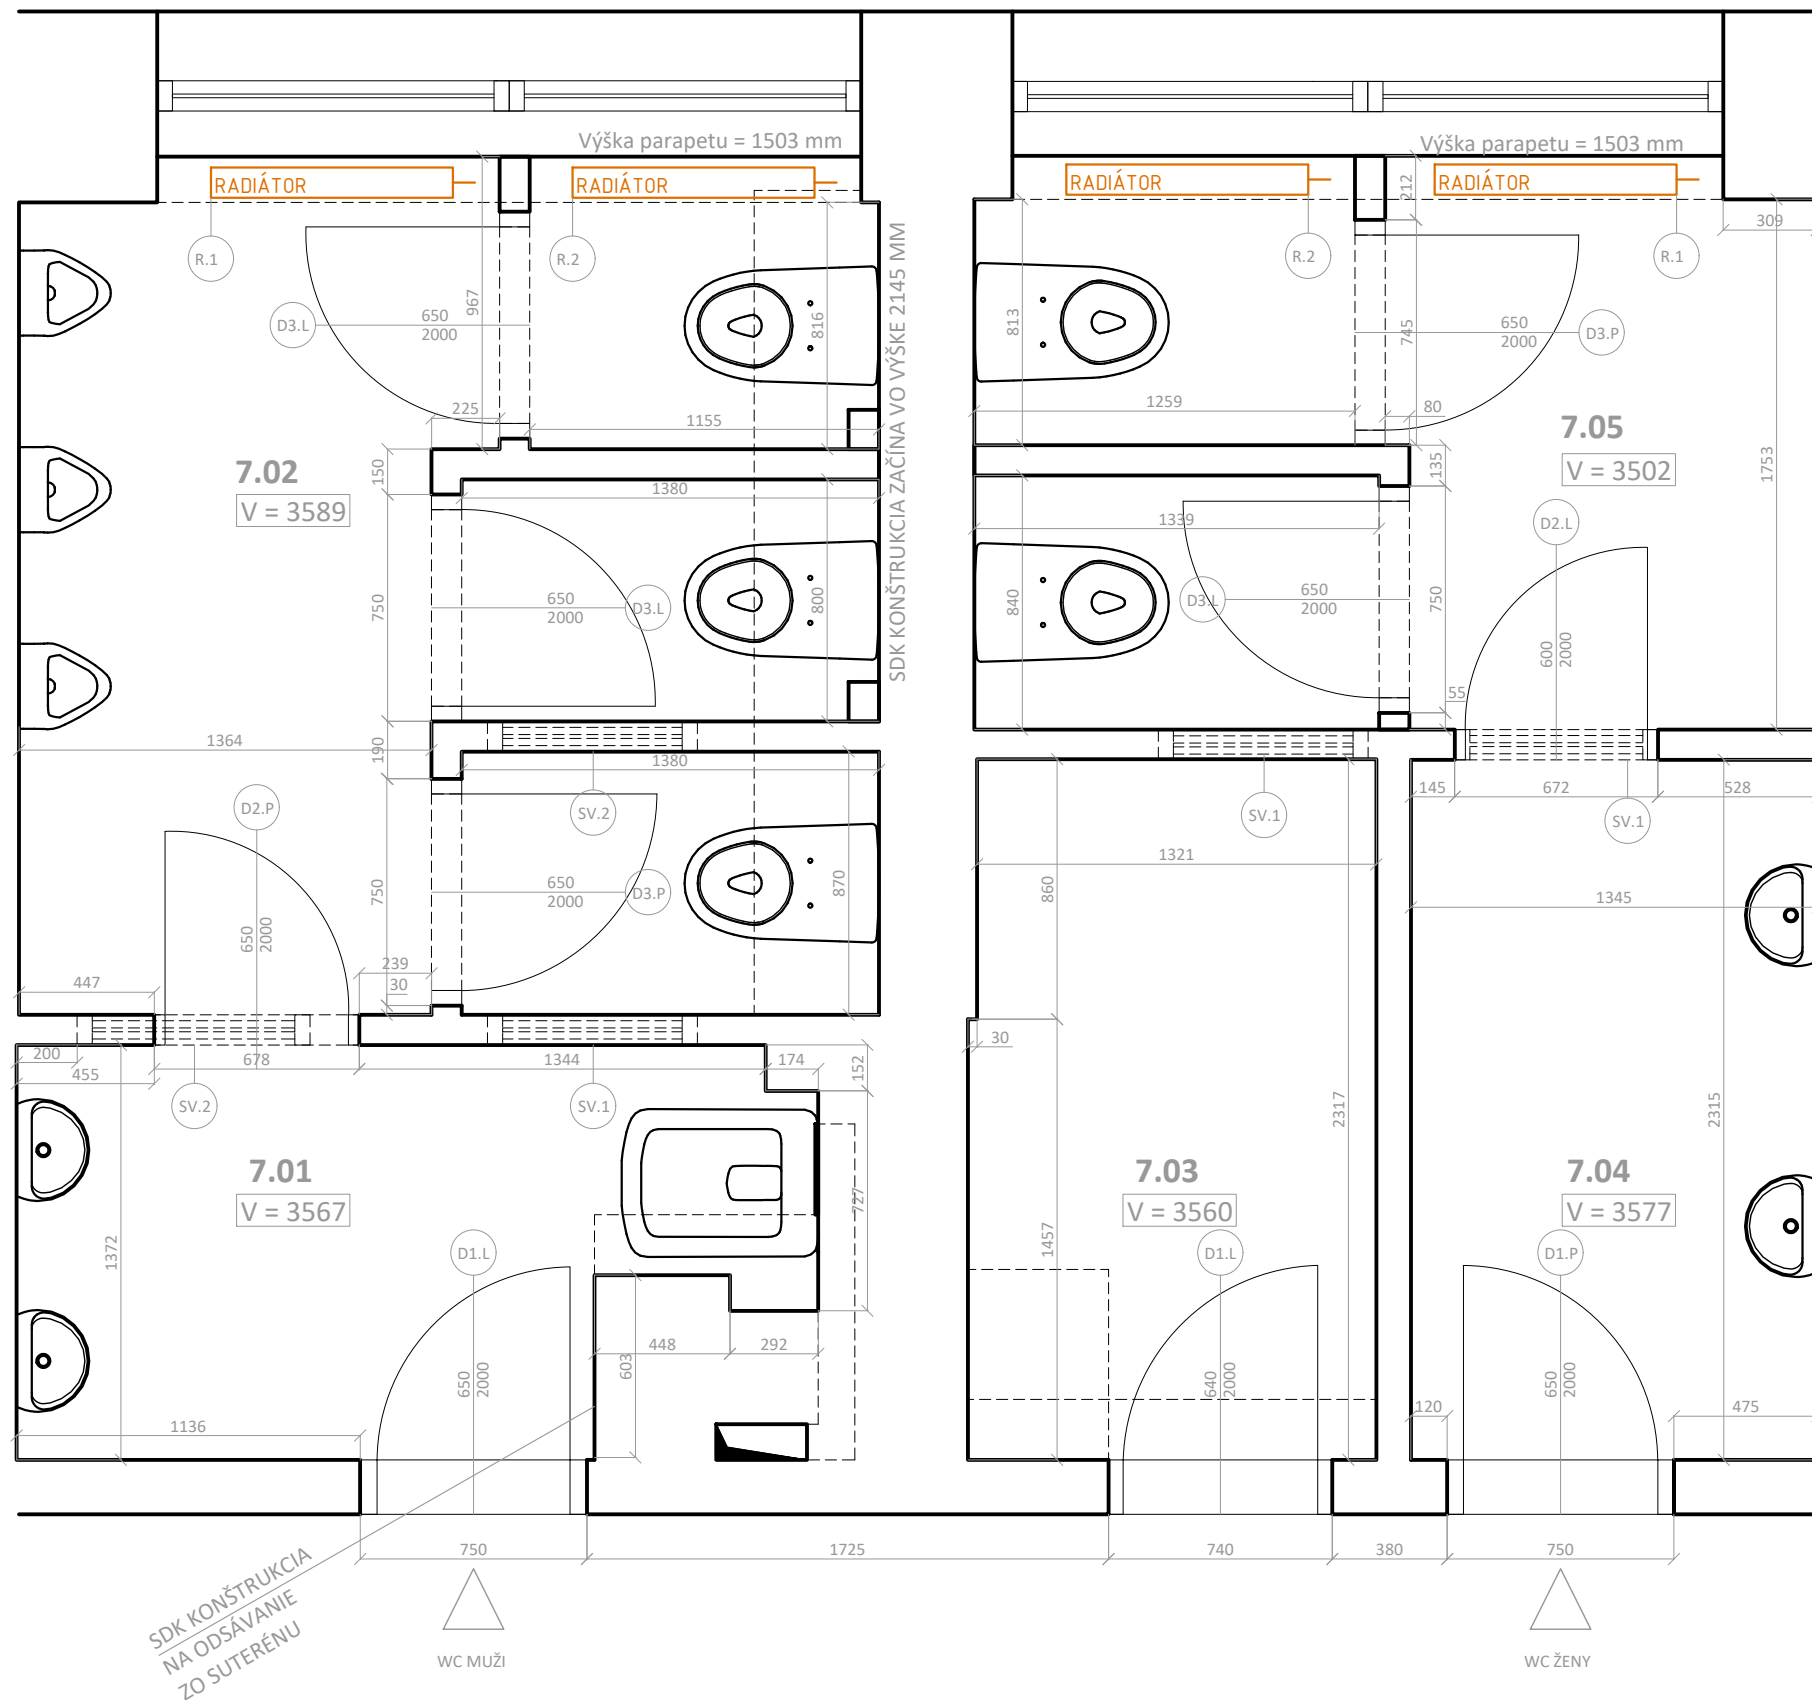


LEGENDA MIESTNOSTÍ: 2.L 2NP - DEKANÁT				
MIESTNOST	PLOCHA PODLAHY M2	STENY BM	STENY M2	OBKLAD M2 V = 2100MM
7.01	3,3	8,5	30,3	18
7.02	8	18,4	66	38,6
7.03	3,1	7,3	26	15,3
7.04	3,2	7,5	26,8	15,8
7.05	5,2	13,1	45,9	27,5

NEBOLI ODPOČÍTANÉ PLOCHY OKIEN A DVERÍ A VÝŠKY KABÍNIEK

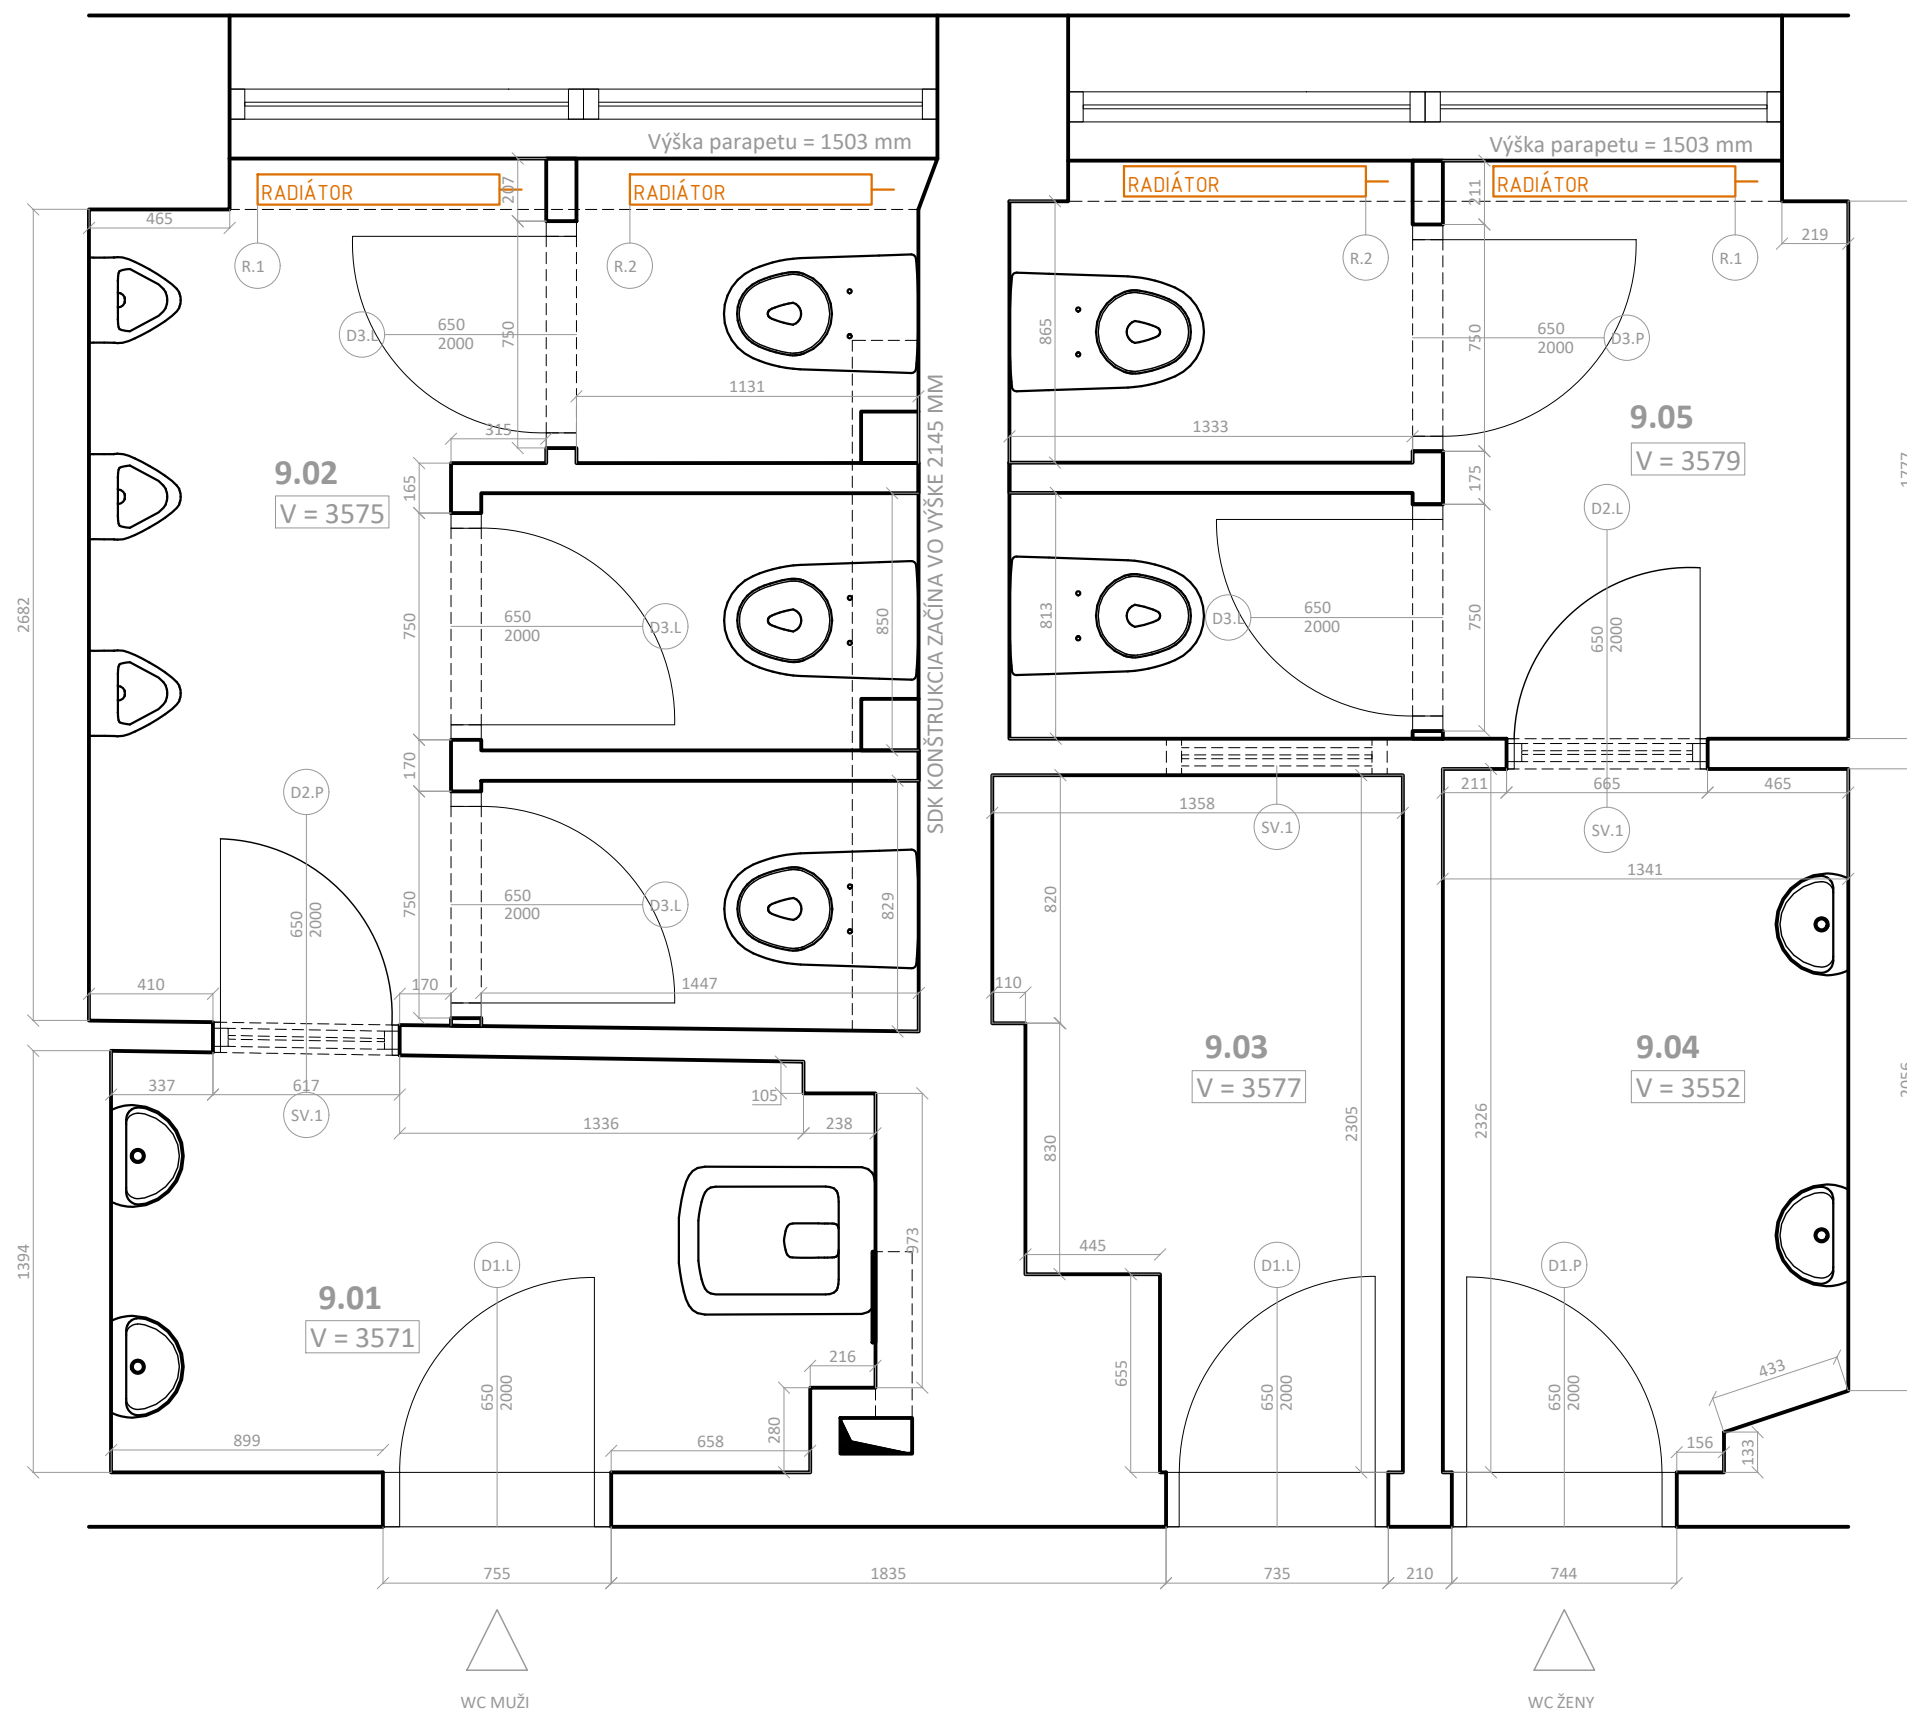


LEGENDA MIESTNOSTÍ: 3.L. 3NP - WC				
MIESTNOST	PLOCHA PODLAHY M2	STENY BM	STENY M2	OBKLAD M2 V = 2100MM
9.01	3,4	8	28,5	17
9.02	7,8	19	68	40
9.03	2,6	7,3	26,1	15,3
9.04	3,1	7,4	26,3	15,5
9.05	5,2	18,2	65,1	38,2


NEBOLI ODPOČÍTANÉ PLOCHY OKIEN A DVERÍ A VÝŠKY KABINIEK

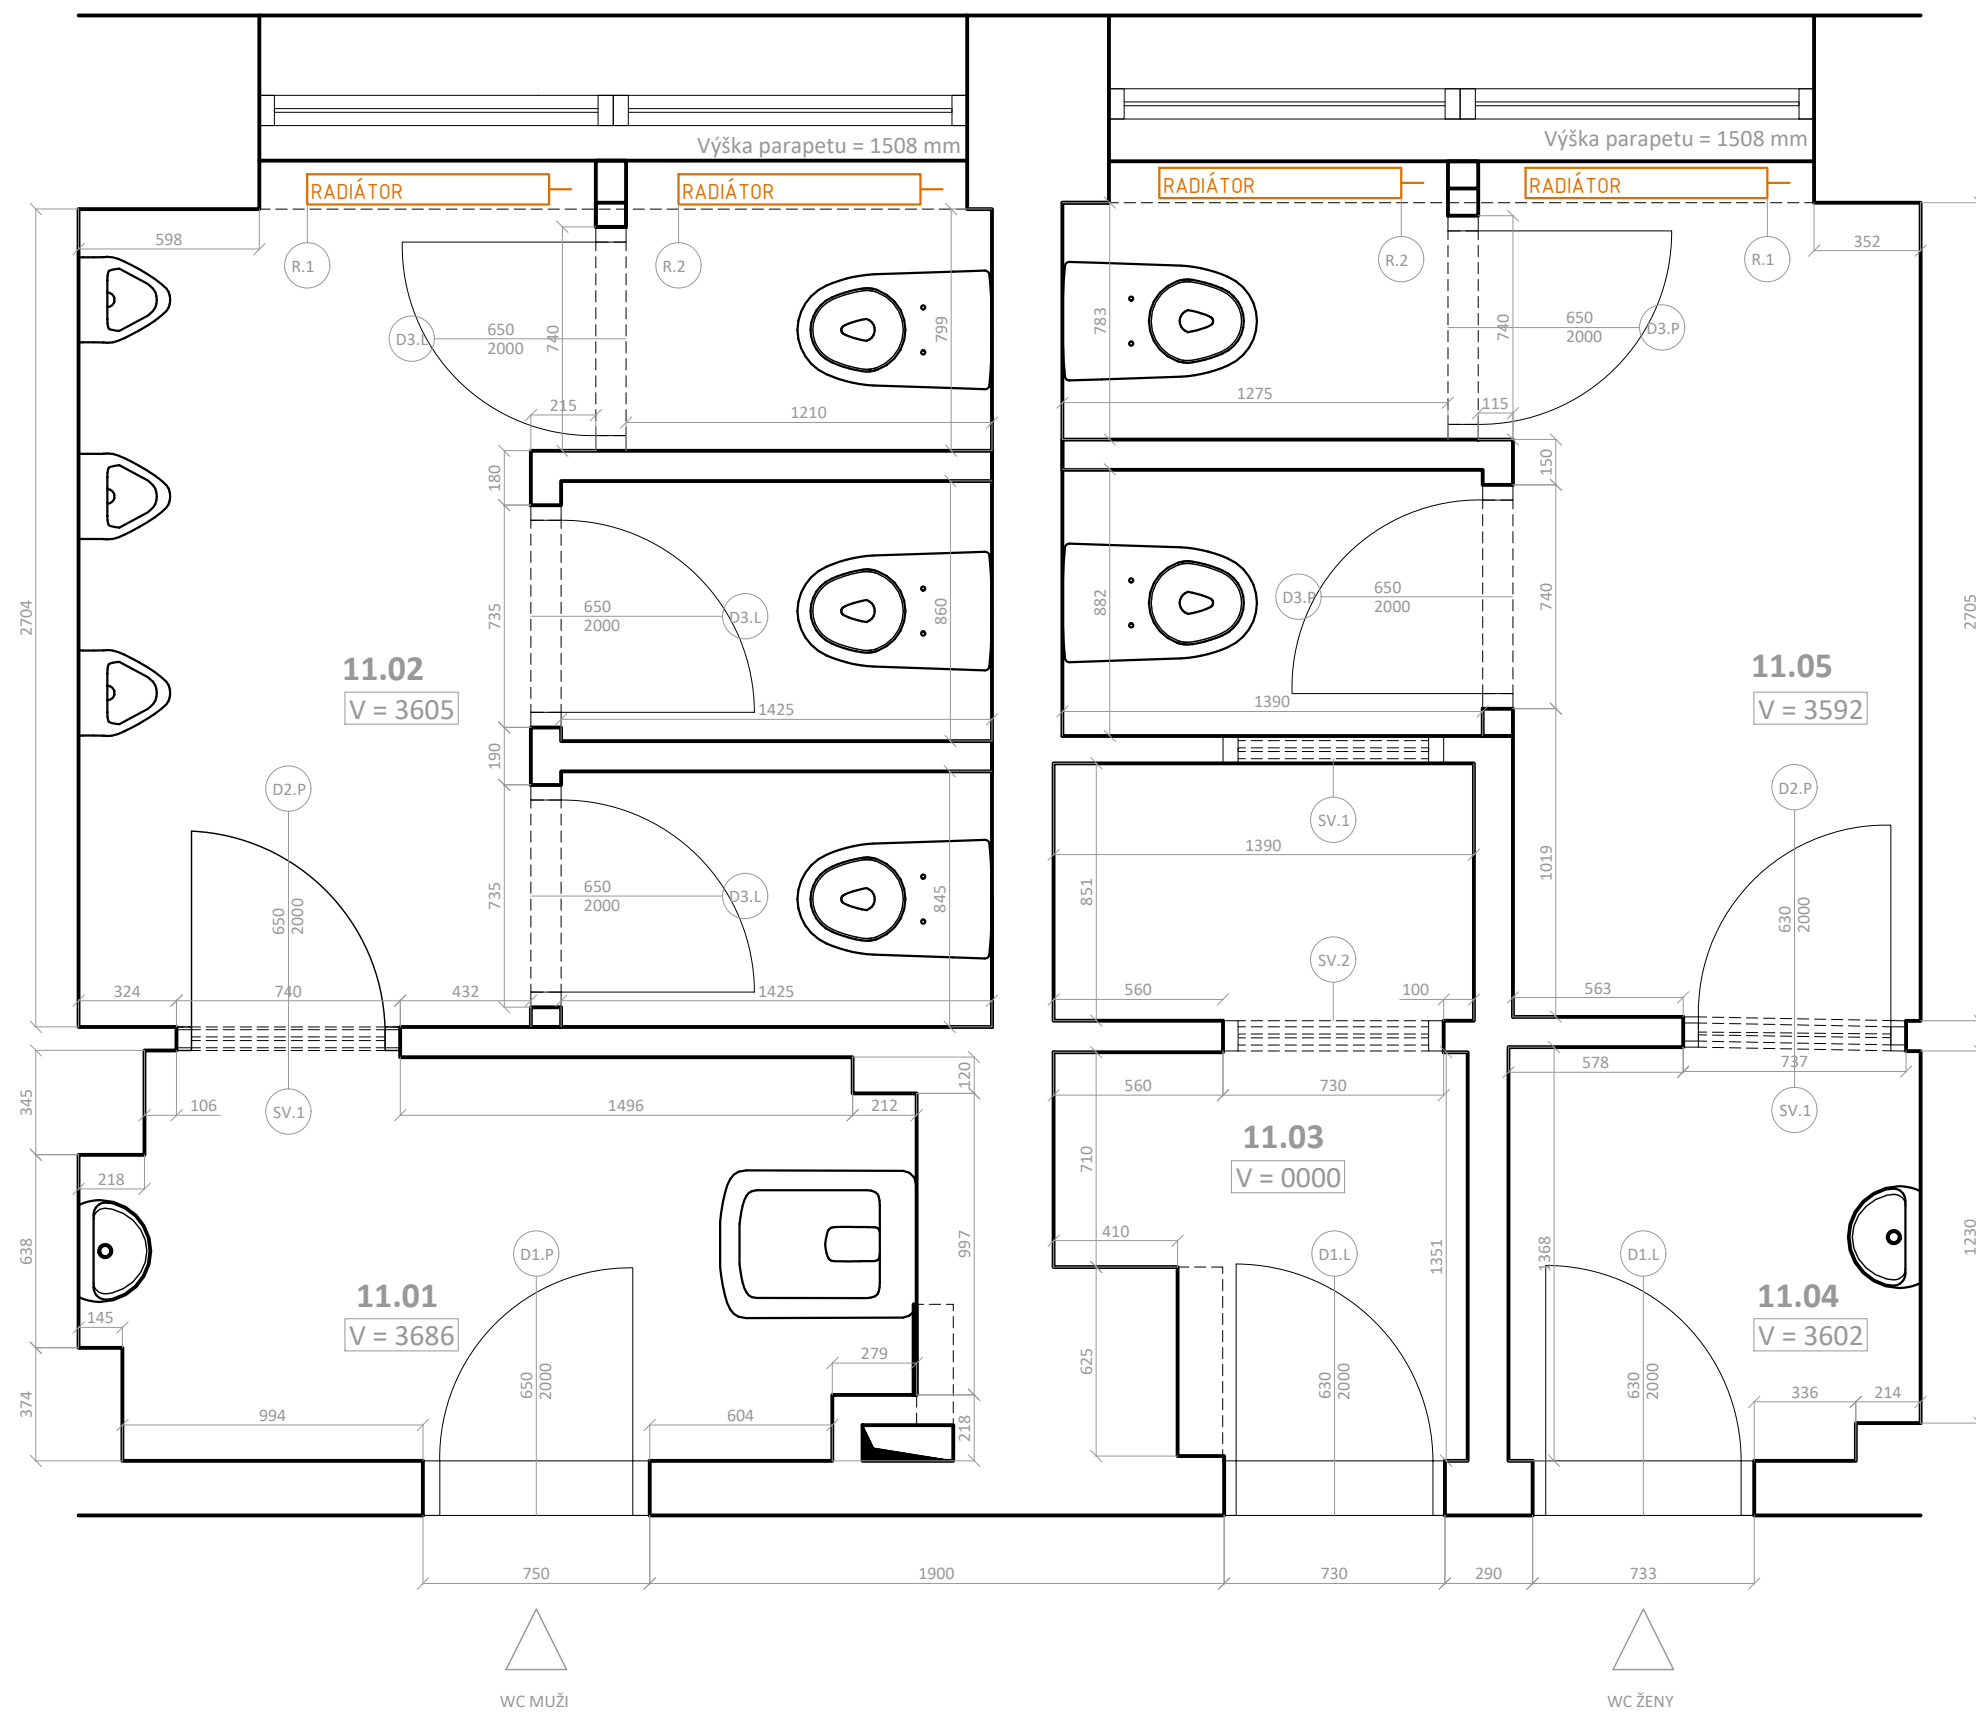


LEGENDA MIESTNOSTÍ: 4.L 4NP - WC				
MIESTNOST	PLOCHA PODLAHY M2	STENY BM	STENY M2	OBKLAD M2 V = 2100MM
11.01	3,6	8,4	30,9	17,6
11.02	8,5	19	68,4	40
11.03	2,8	8,7	31	18,3
11.04	1,9	5,7	20,5	12
11.05	6,6	15	54	31,5

NEBOLI ODPOČÍTANÉ PLOCHY OKIEN A DVERÍ A VÝŠKY KABÍNIEK

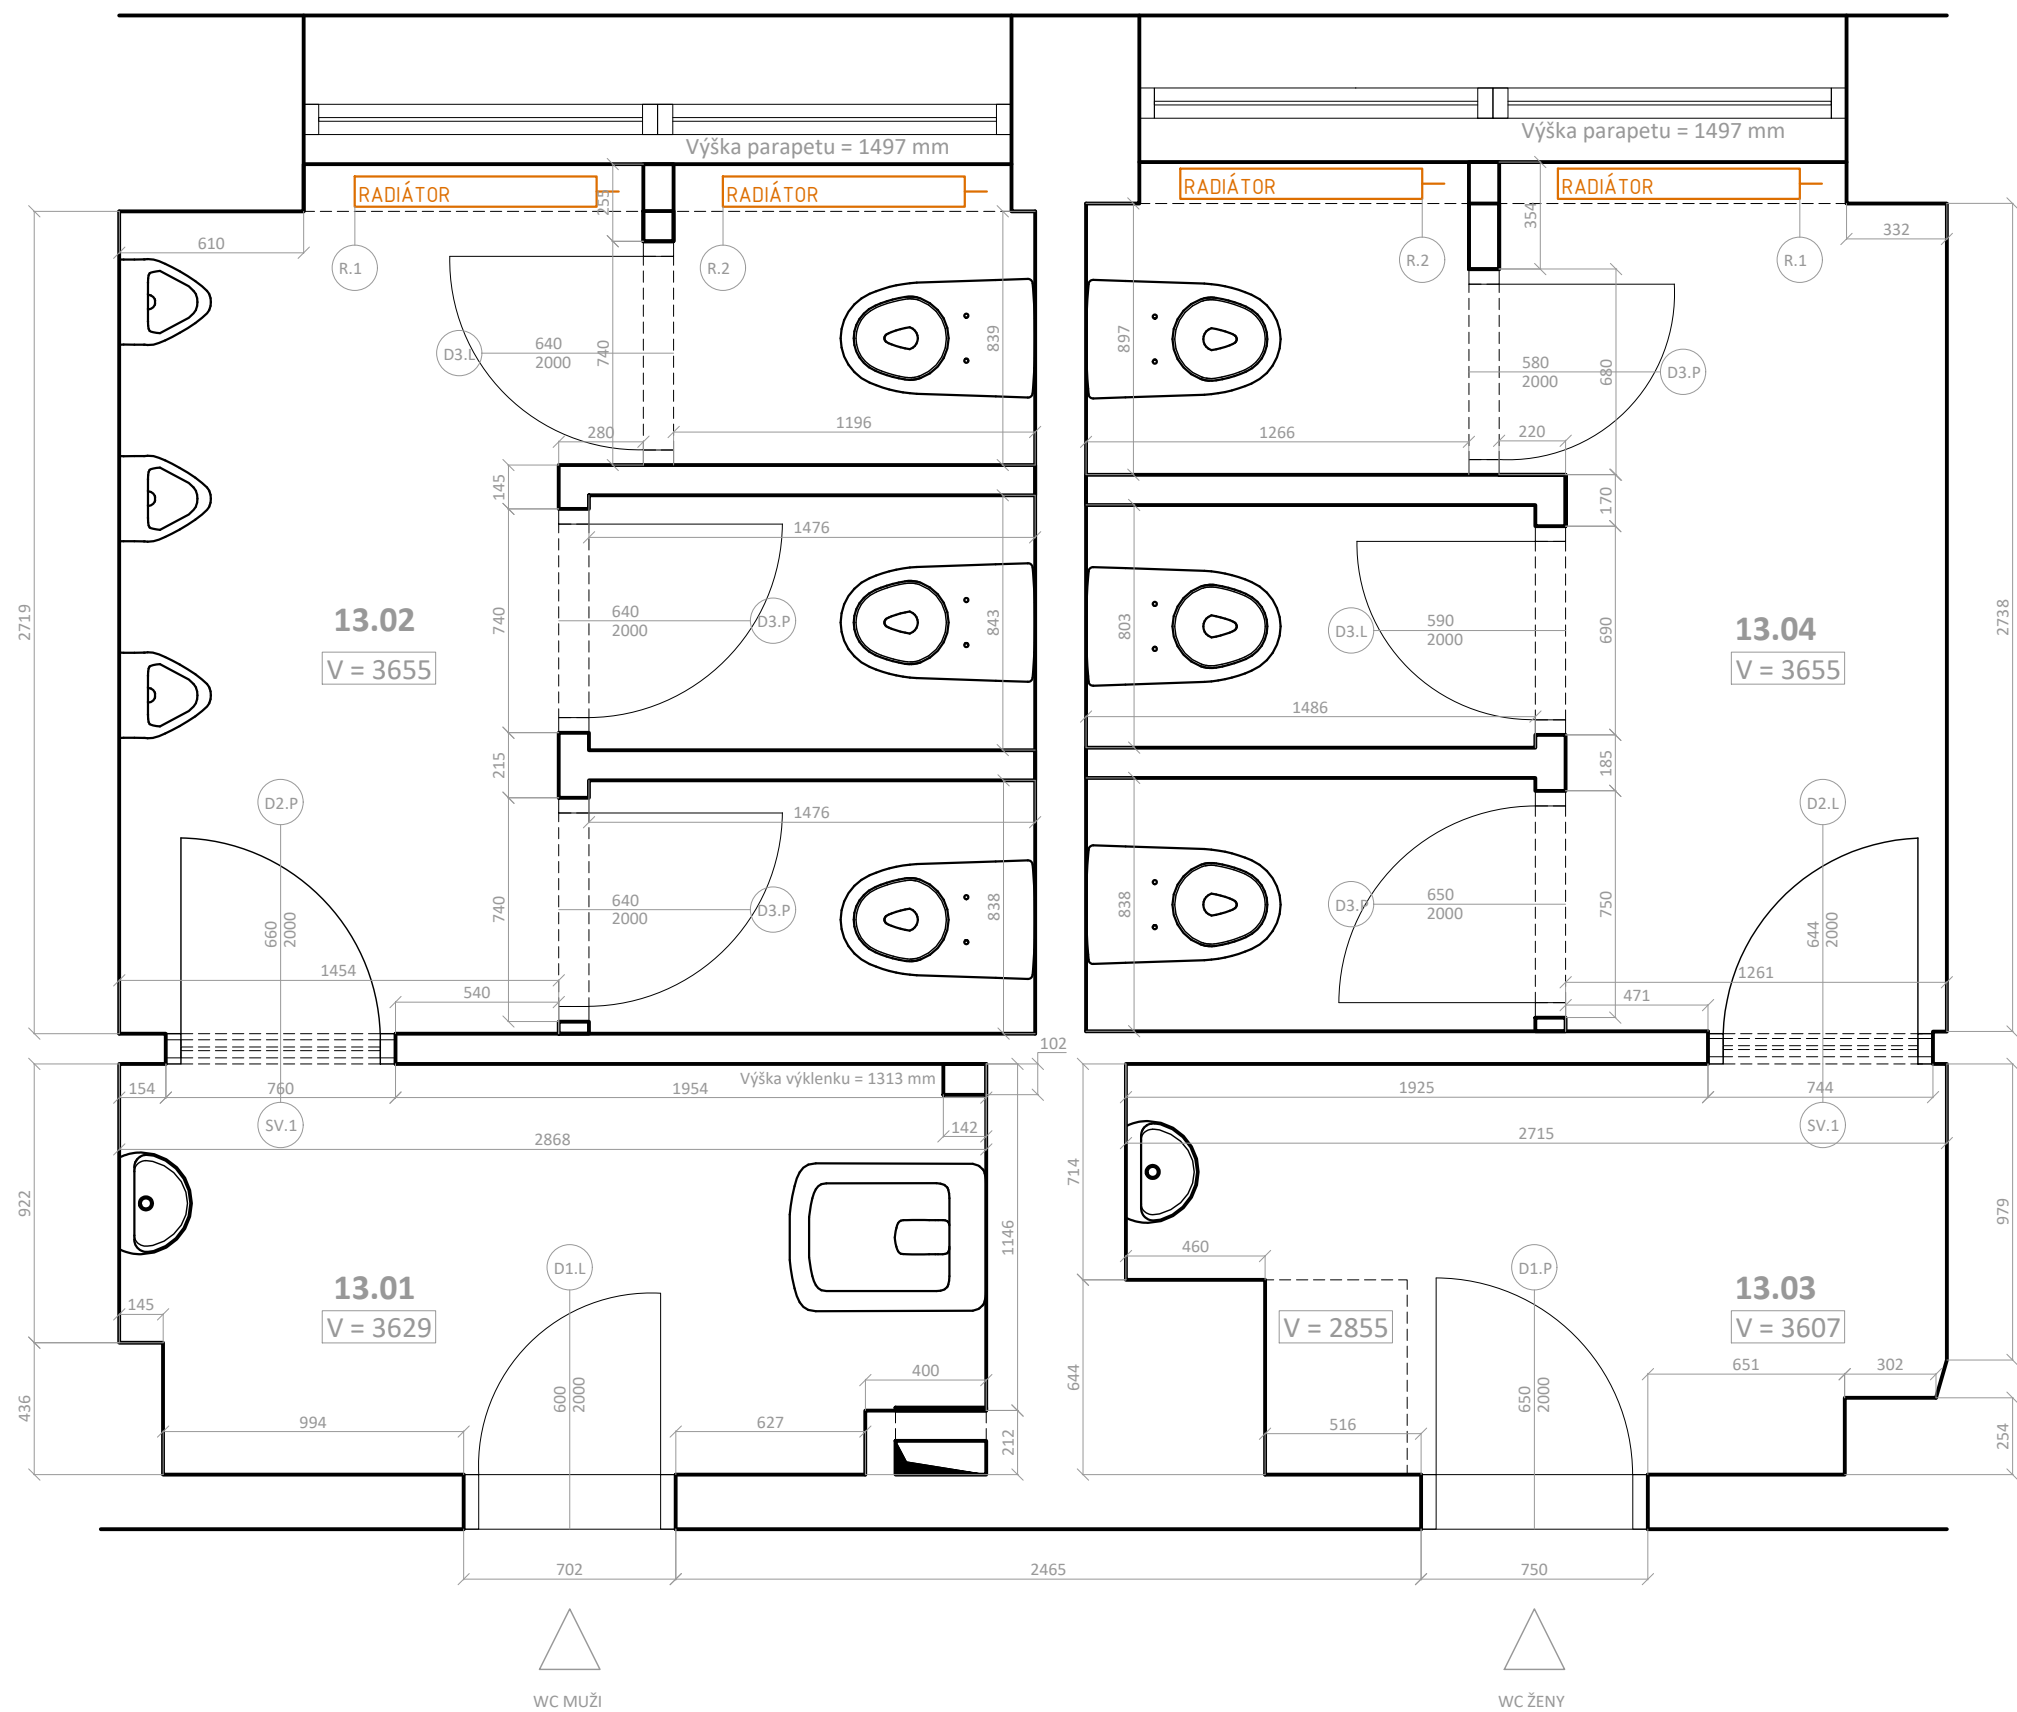


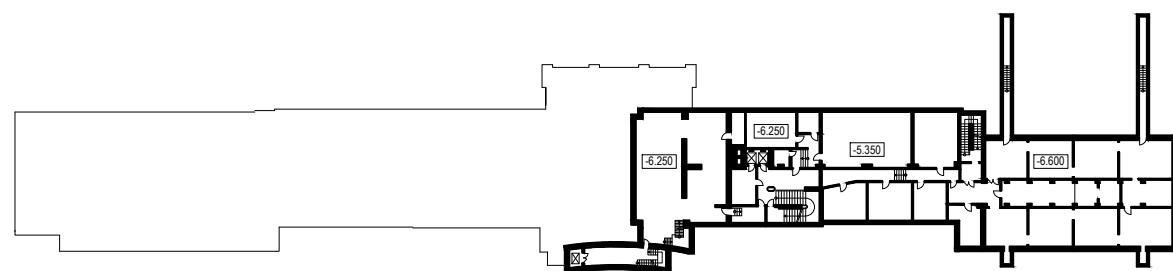


2.P.P.

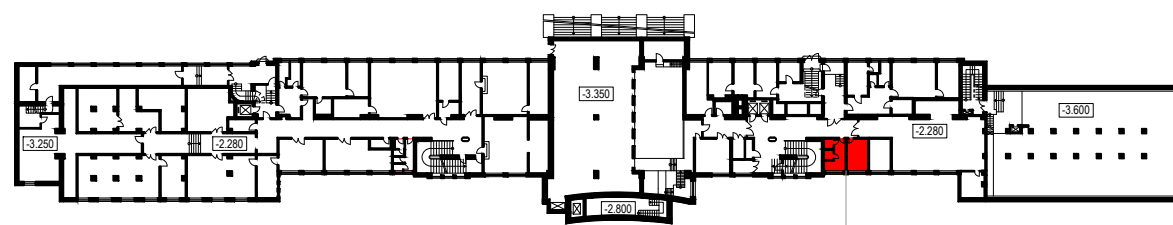

1.P.P.

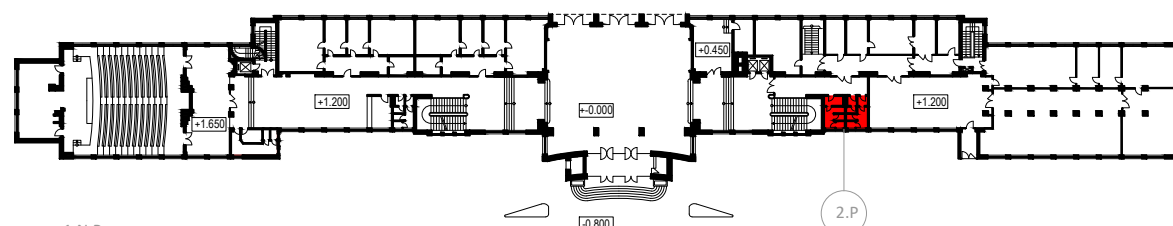


1.N.P.

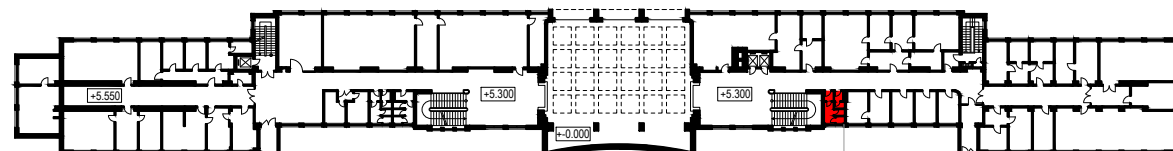


2.N.P.

LEGENDA:


- 1.P - 1.P.P. WC PRAVÁ STRANA
- 2.P - 1.N.P. WC KNIŽNICA PRAVÁ STRANA
- 3.P - 2.N.P. WC PRAVÁ STRANA
- 4.P - 3.N.P. WC PRAVÁ STRANA
- 5.P - 4.N.P. WC PRAVÁ STRANA
- 6.P - 5.N.P. WC PRAVÁ STRANA

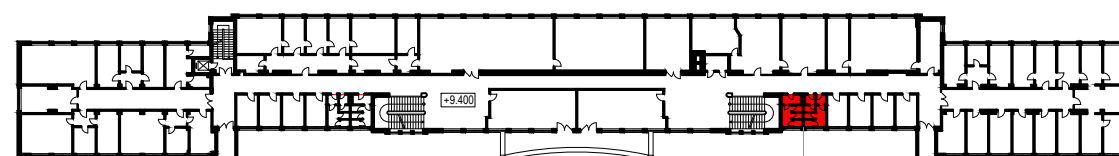


3.N.P.

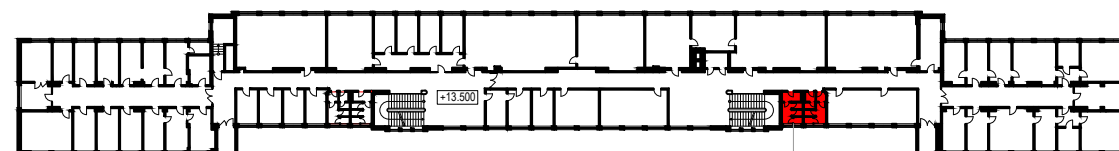


4.N.P.

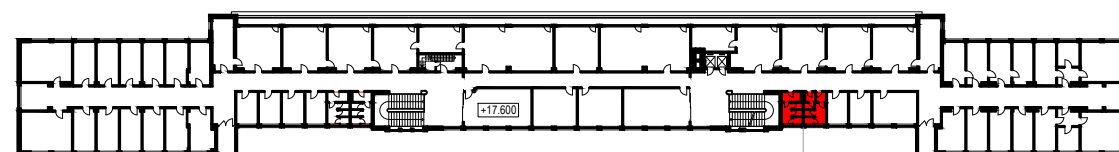

5.N.P.

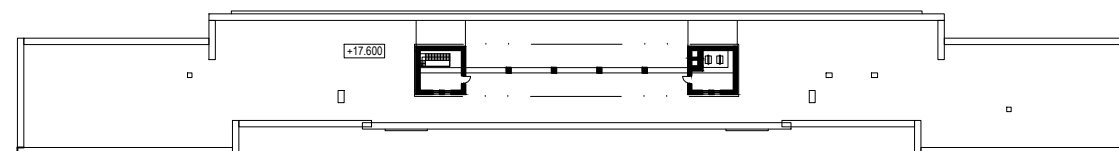


STRECHA

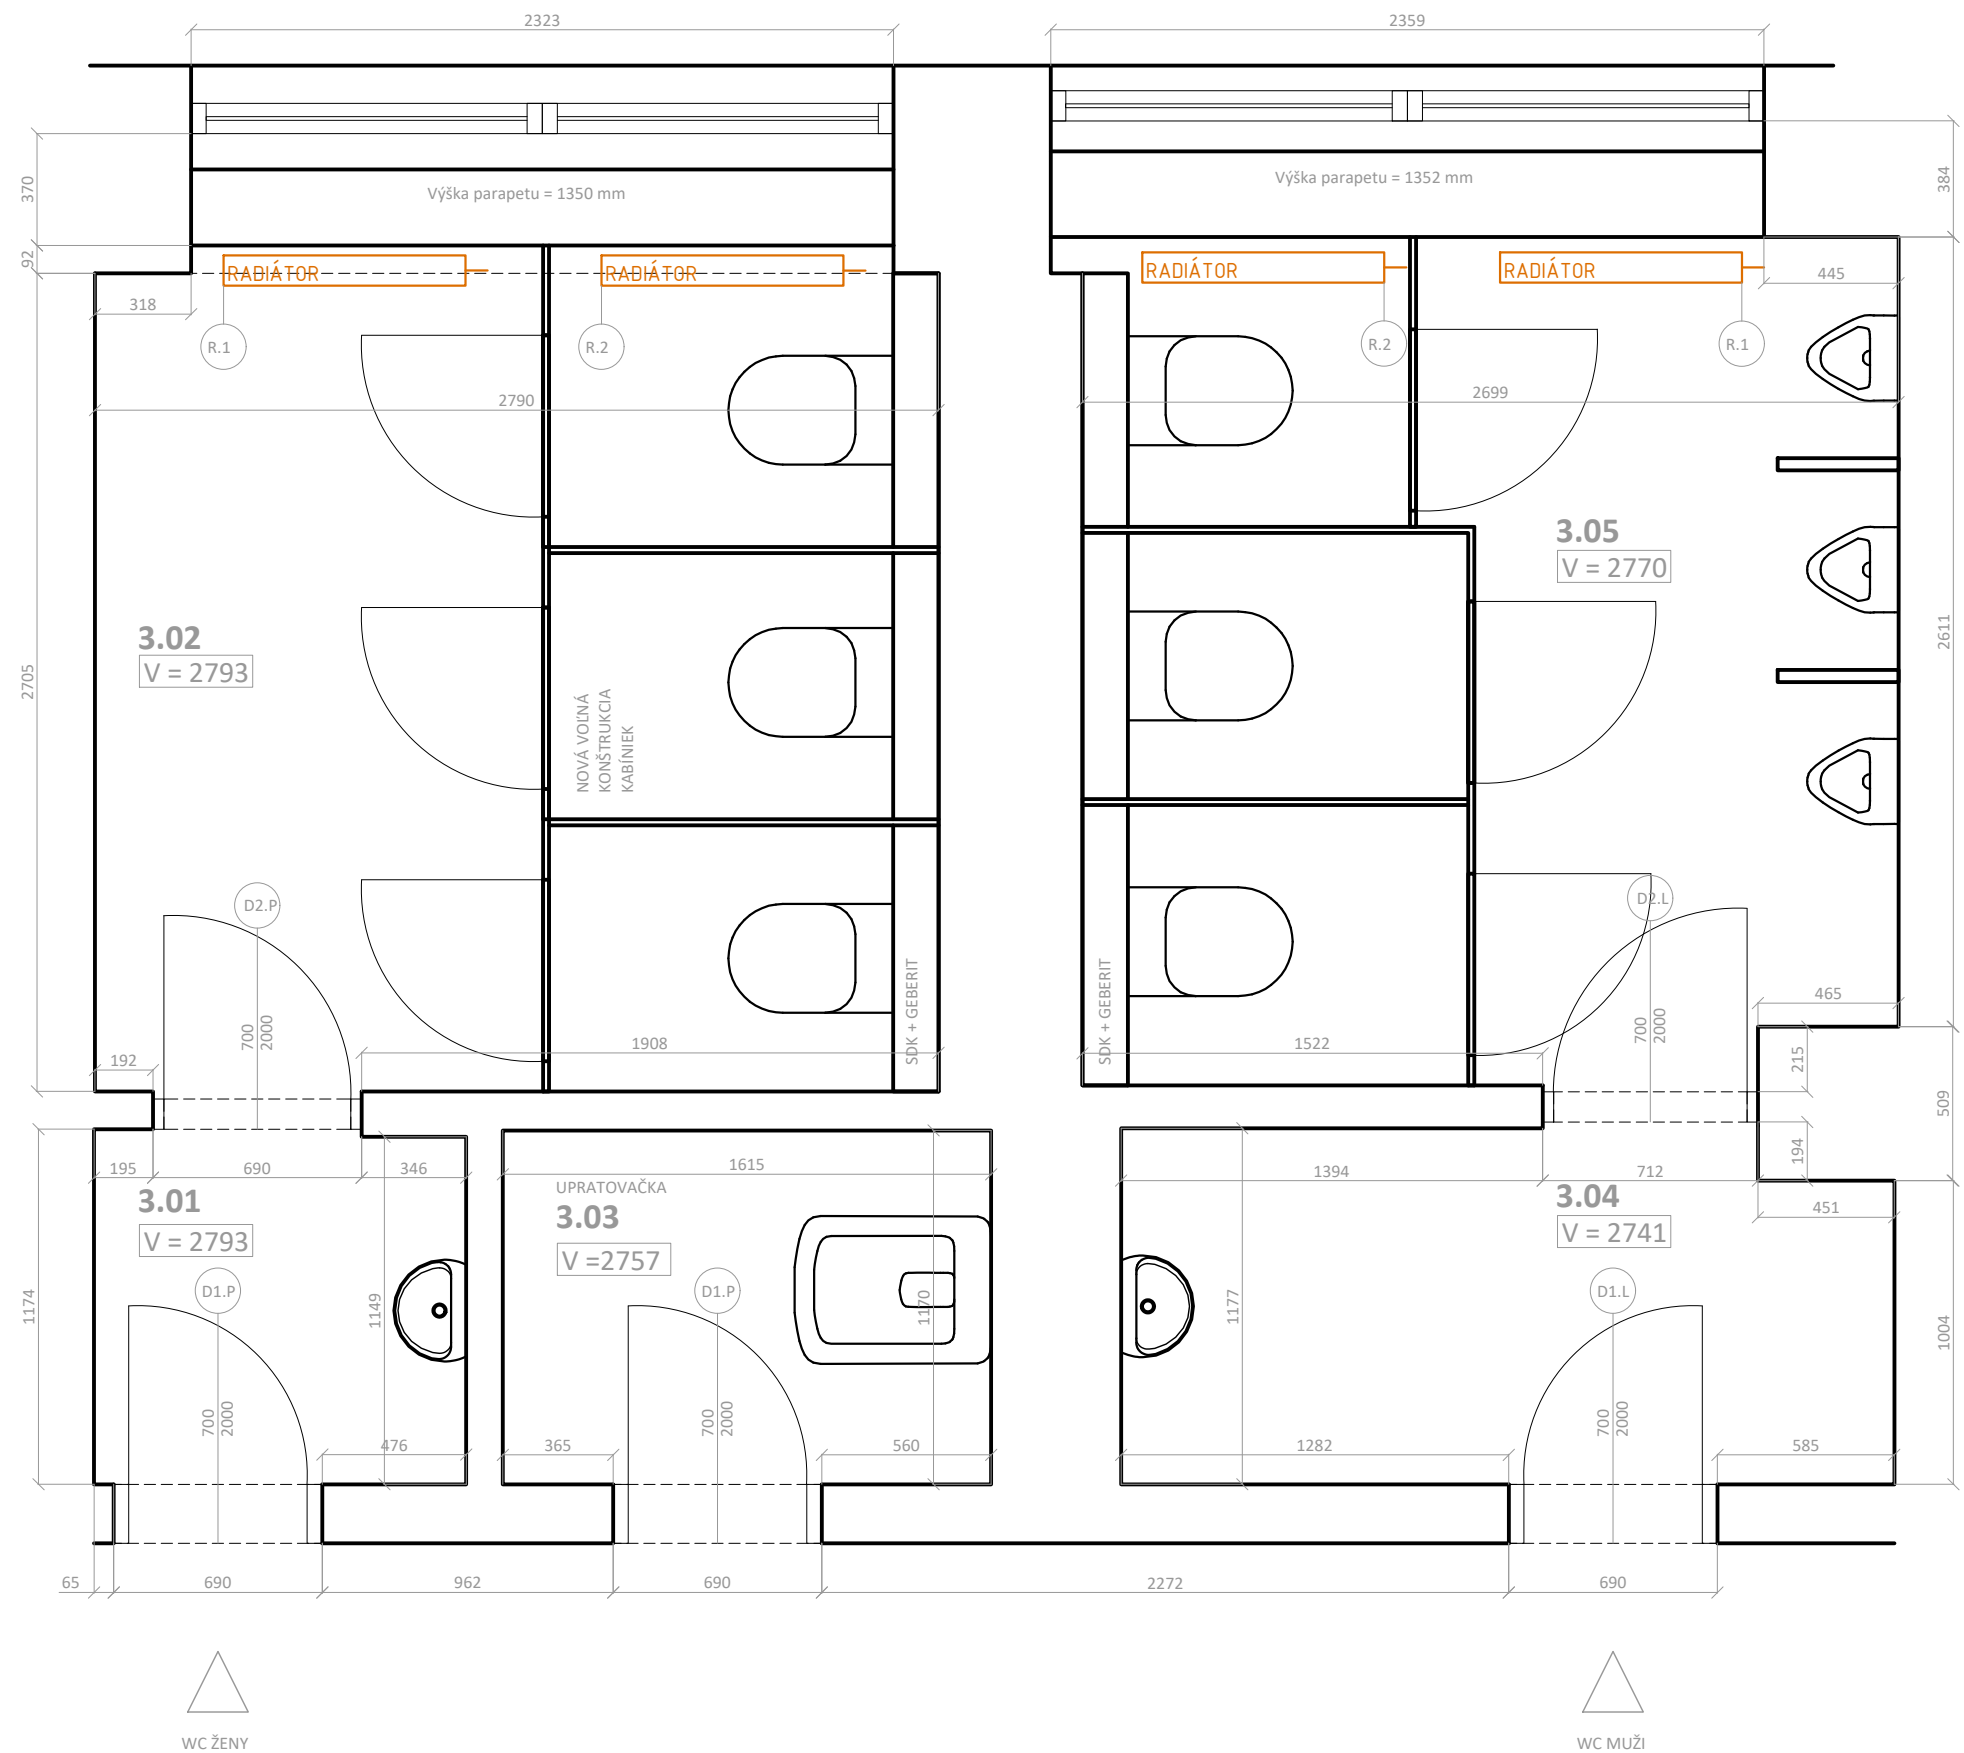


LEGENDA MIESTNOSTÍ: 2. P 1PP - WC DIELNE				
MIESTNOSŤ	PLOCHA PODLAHY M2	STENY BM	STENY M2	OBKLAD M2 V = 2100MM
3.01	1,52	5	14	10,5
3.02	7,8	11,2	31,3	23,5
3.03	1,8	5,5	15,1	11,6
3.04	3,03	7,8	21,3	16,4
3.05	7,4	11,2	31	24

NEBOUÍ ODPOČÍTANÉ PLOCHY OKIEN A DVERÍ A VÝŠKY KABÍNIEK

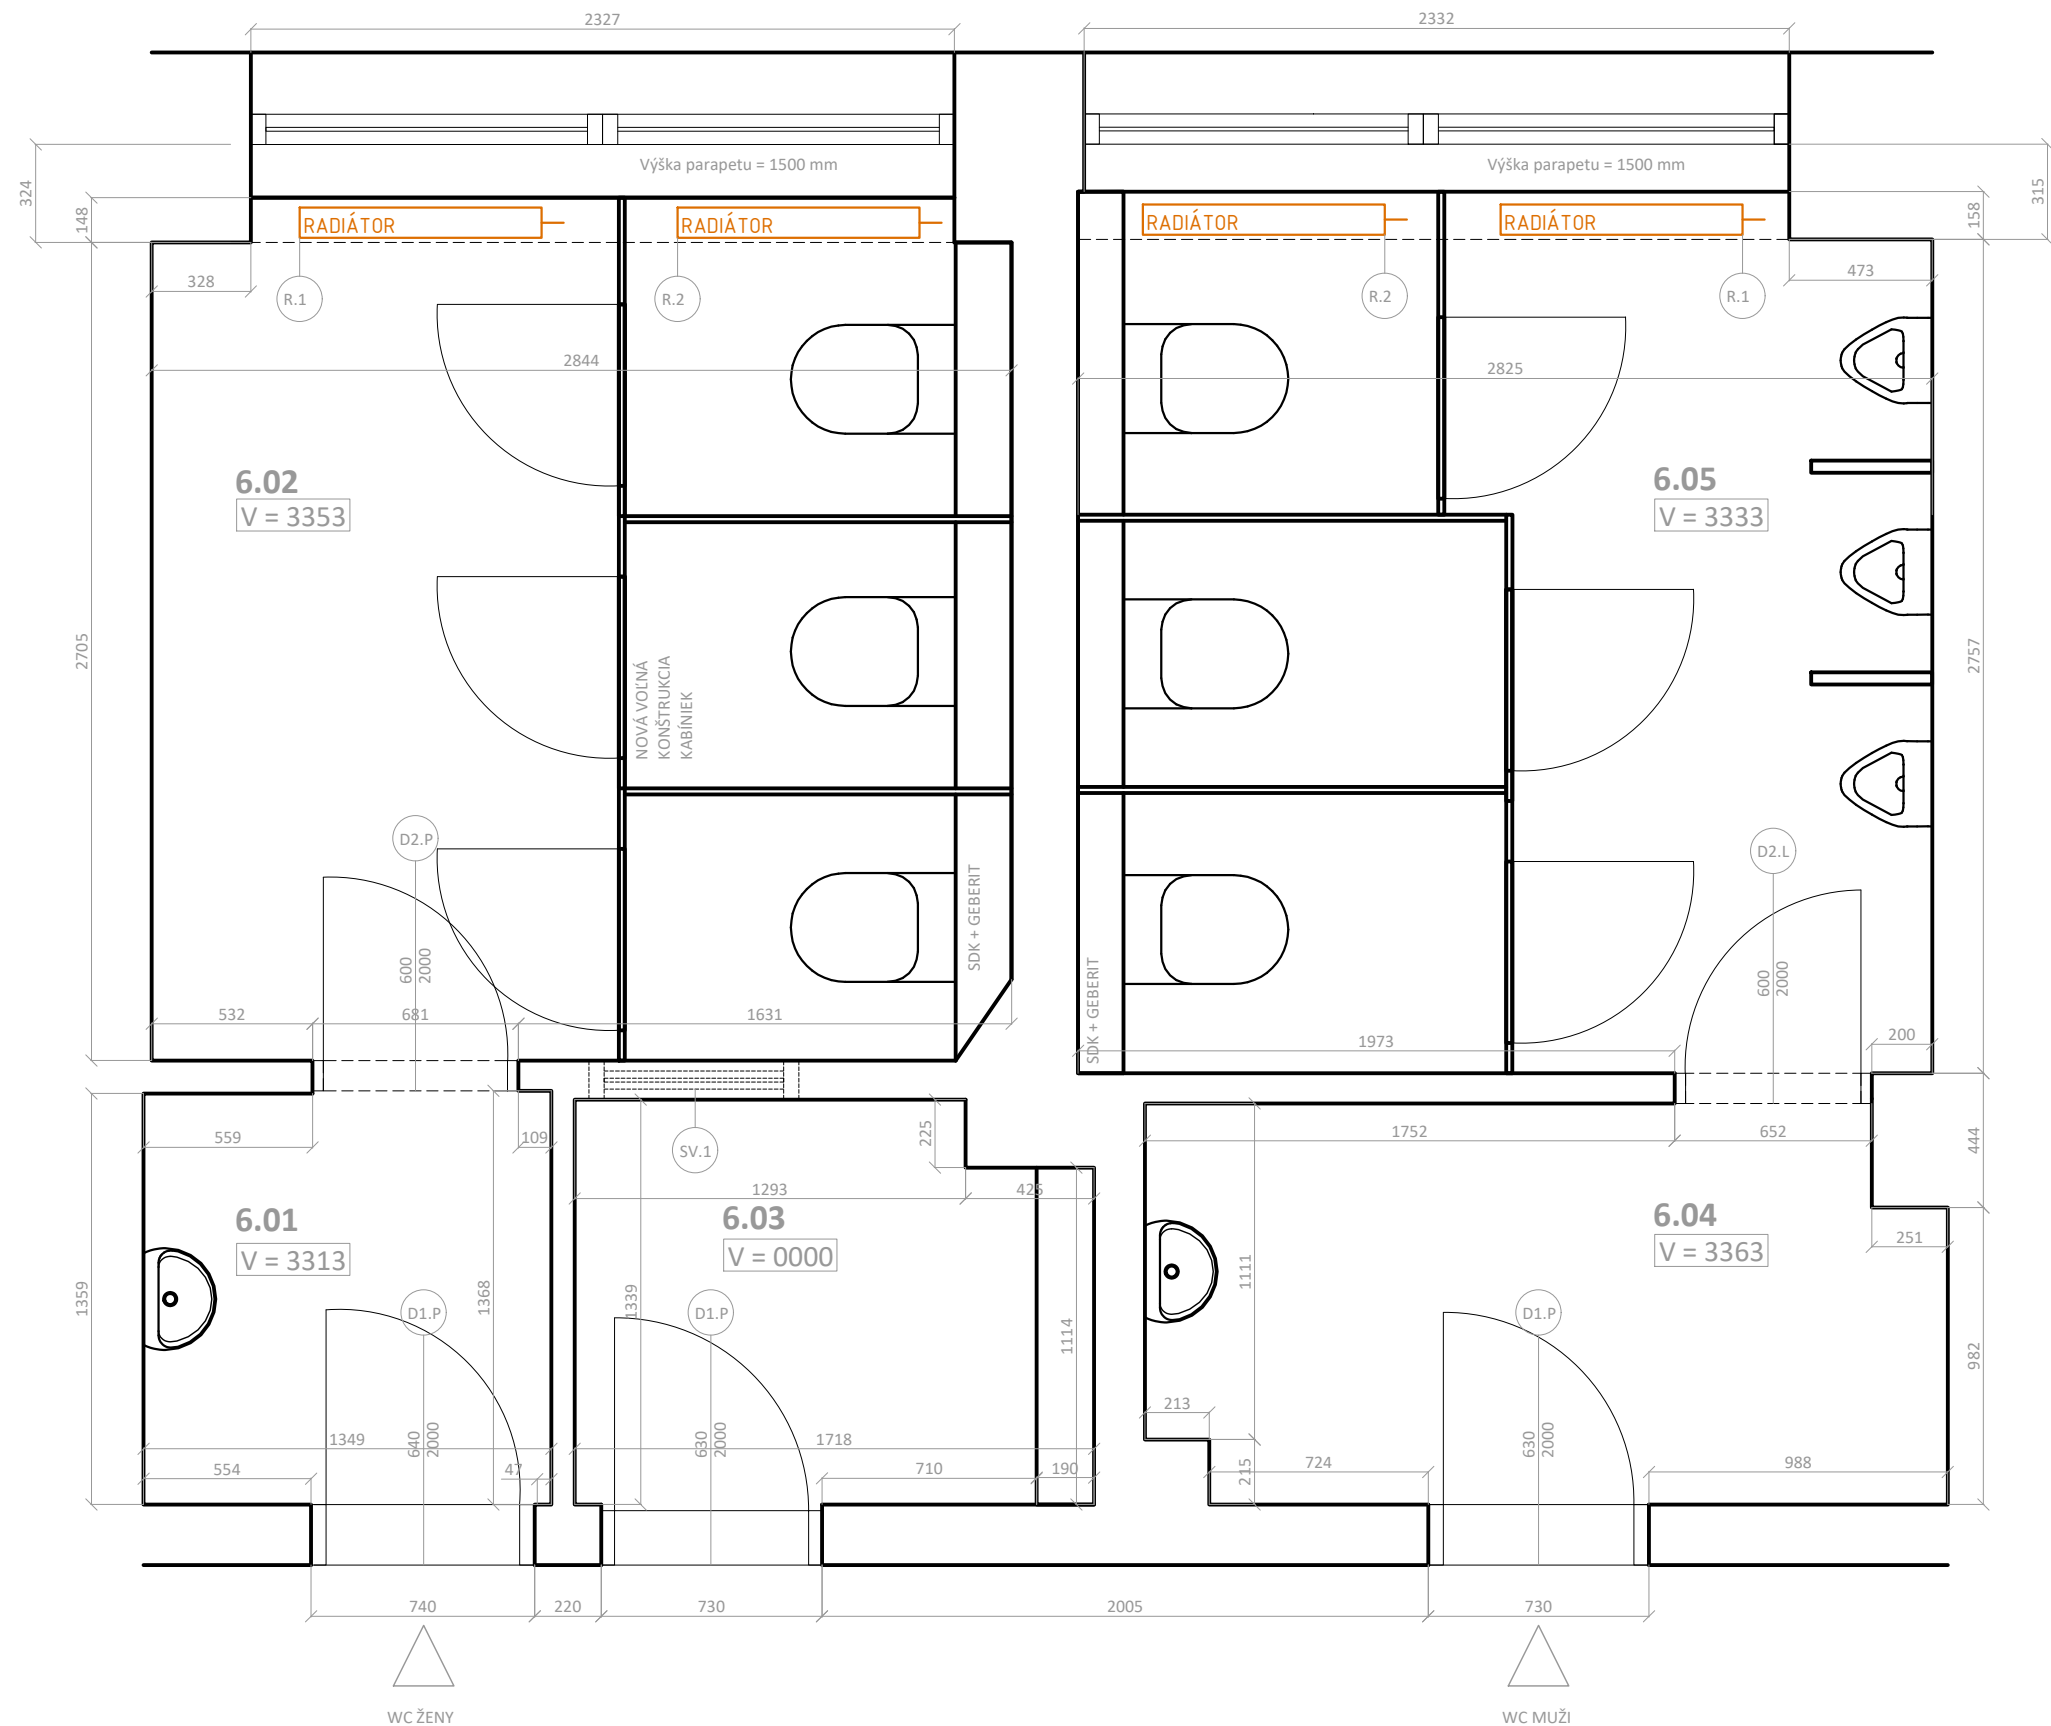


LEGENDA MIESTNOSTÍ: 3.P 1NP - WC KNIŽNICA				
MIESTNOSŤ	PLOCHA PODLAHY M2	STENY BM	STENY M2	OBKLAD M2 V = 2100MM
6.01	1,9	5,6	18,6	11,8
6.02	8	11,3	37,9	23,7
6.03	2,2	6,1	20,1	12,8
6.04	3,5	8,2	27,6	17,2
6.05	8,1	11,5	38,3	24,2

NEBOLI ODPOČÍTANÉ PLOCHY OKIEN A DVERÍ A VÝŠKY KABÍNIEK

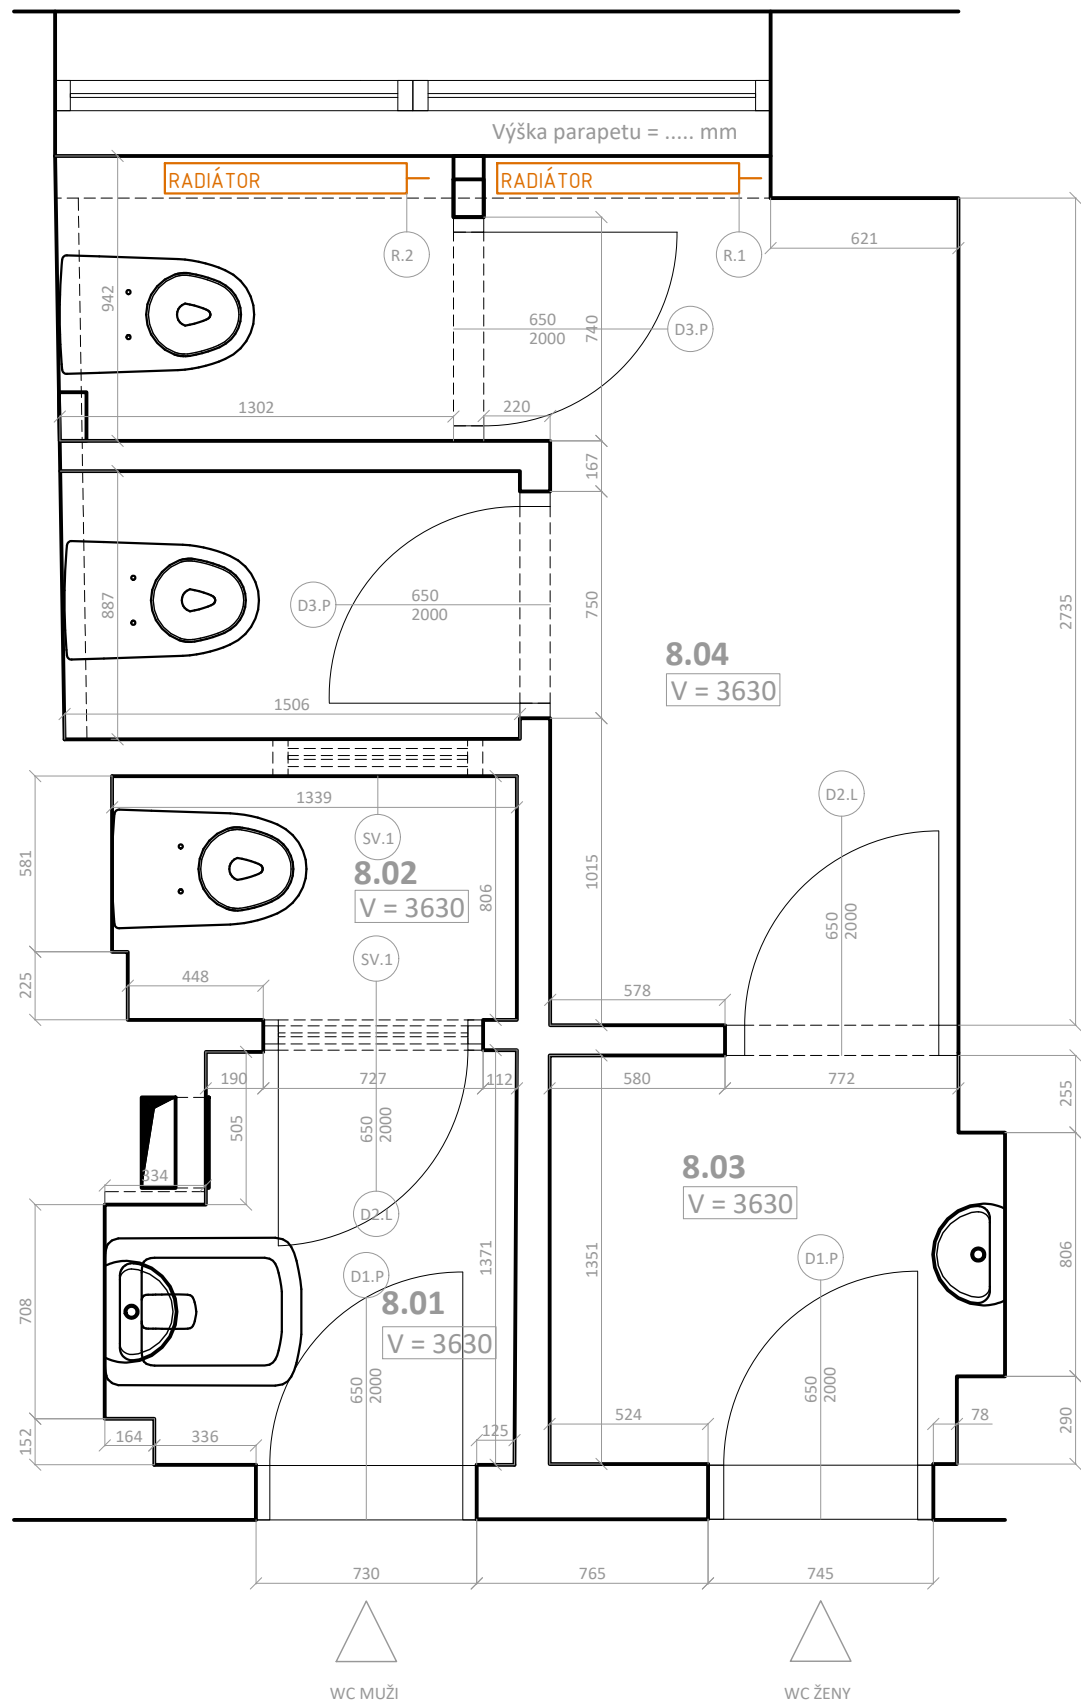


LEGENDA MIESTNOSTÍ: 4.P 2NP WC				
MIESTNOSŤ	PLOCHA PODLAHY M2	STENY BM	STENY M2	OBKLAD M2 V = 2100MM
8.01	1,7	5,5	20	11,6
8.02	1,1	4,5	16,3	9,4
8.03	2	5,9	21,4	12,4
8.04	7	15,2	55,2	32

NEBOLI ODPočítané PLOCHY OKIEN A DVERÍ A VÝSKY KABINIEK

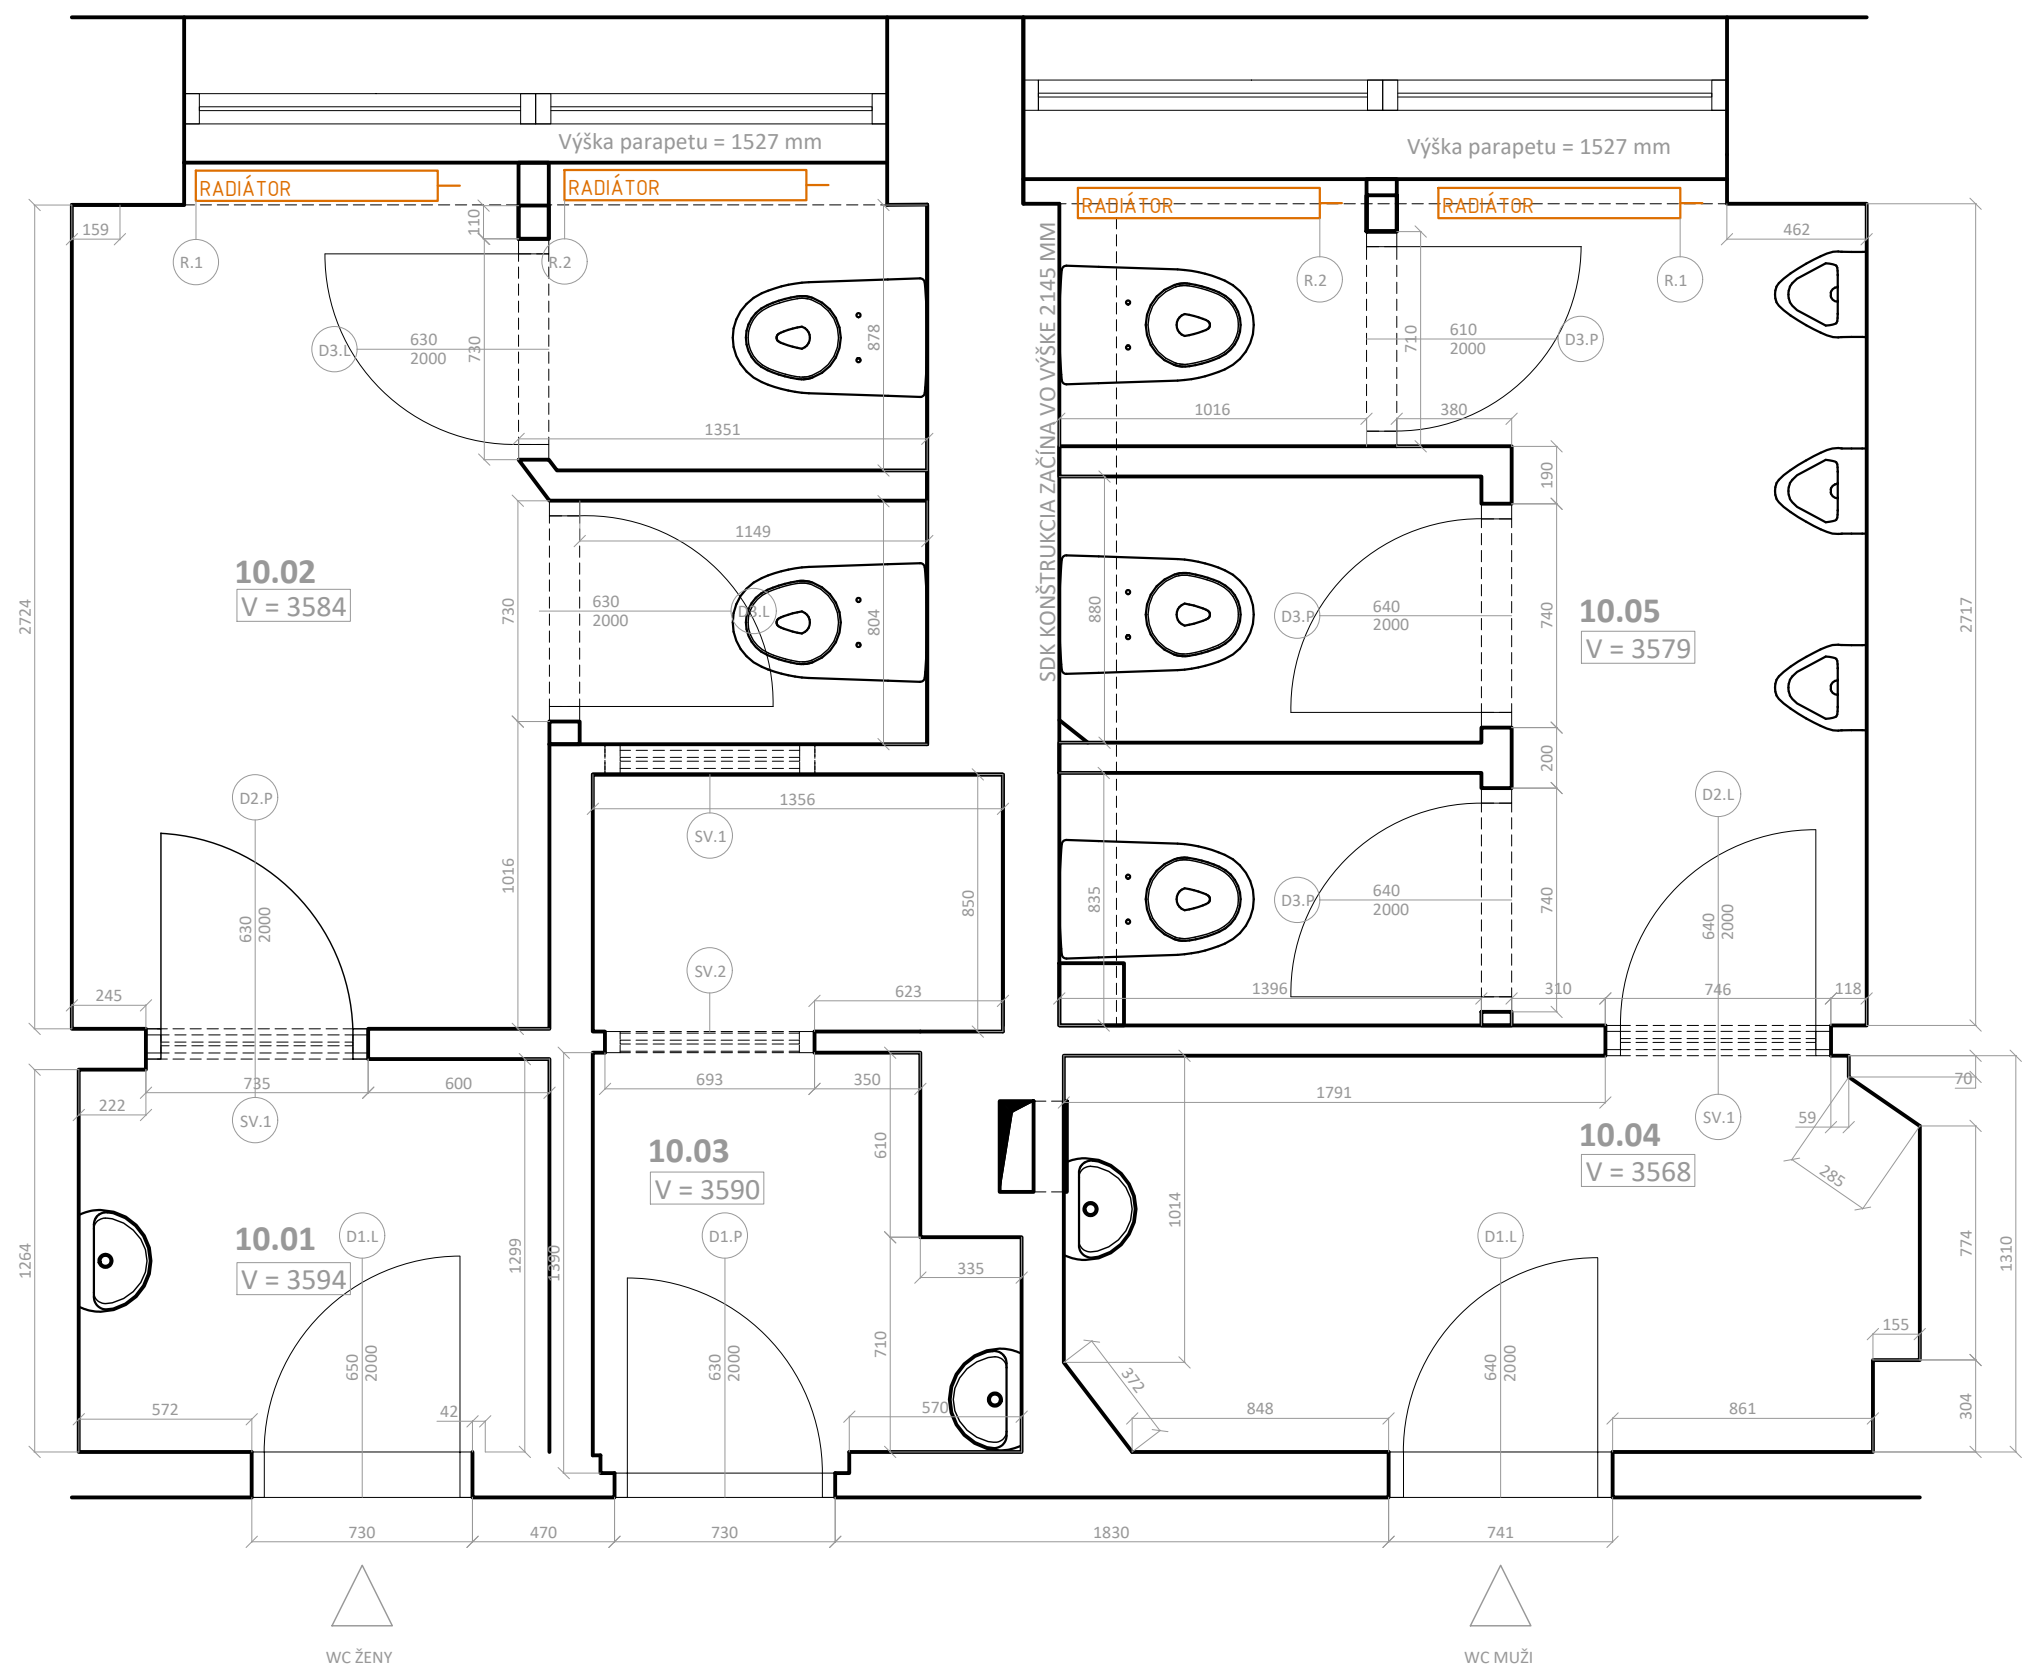

LEGENDA MIESTNOSTÍ: 5.P. 3NP - WC				
MIESTNOSŤ	PLOCHA PODLAHY M2	STENY BM	STENY M2	OBKLAD M2 V = 2100MM
10.01	1,8	5,5	19,7	11,5
10.02	6,7	15	54	31,5
10.03	2,9	8,8	32	18,5
10.04	3,7	8,2	29,3	17,2
10.05	7,4	11,1	66,2	38,9

NEBOH ODPOČÍTANÉ PLOCHY OKIEN A DVERÍ A VÝŠKY KABINIEK

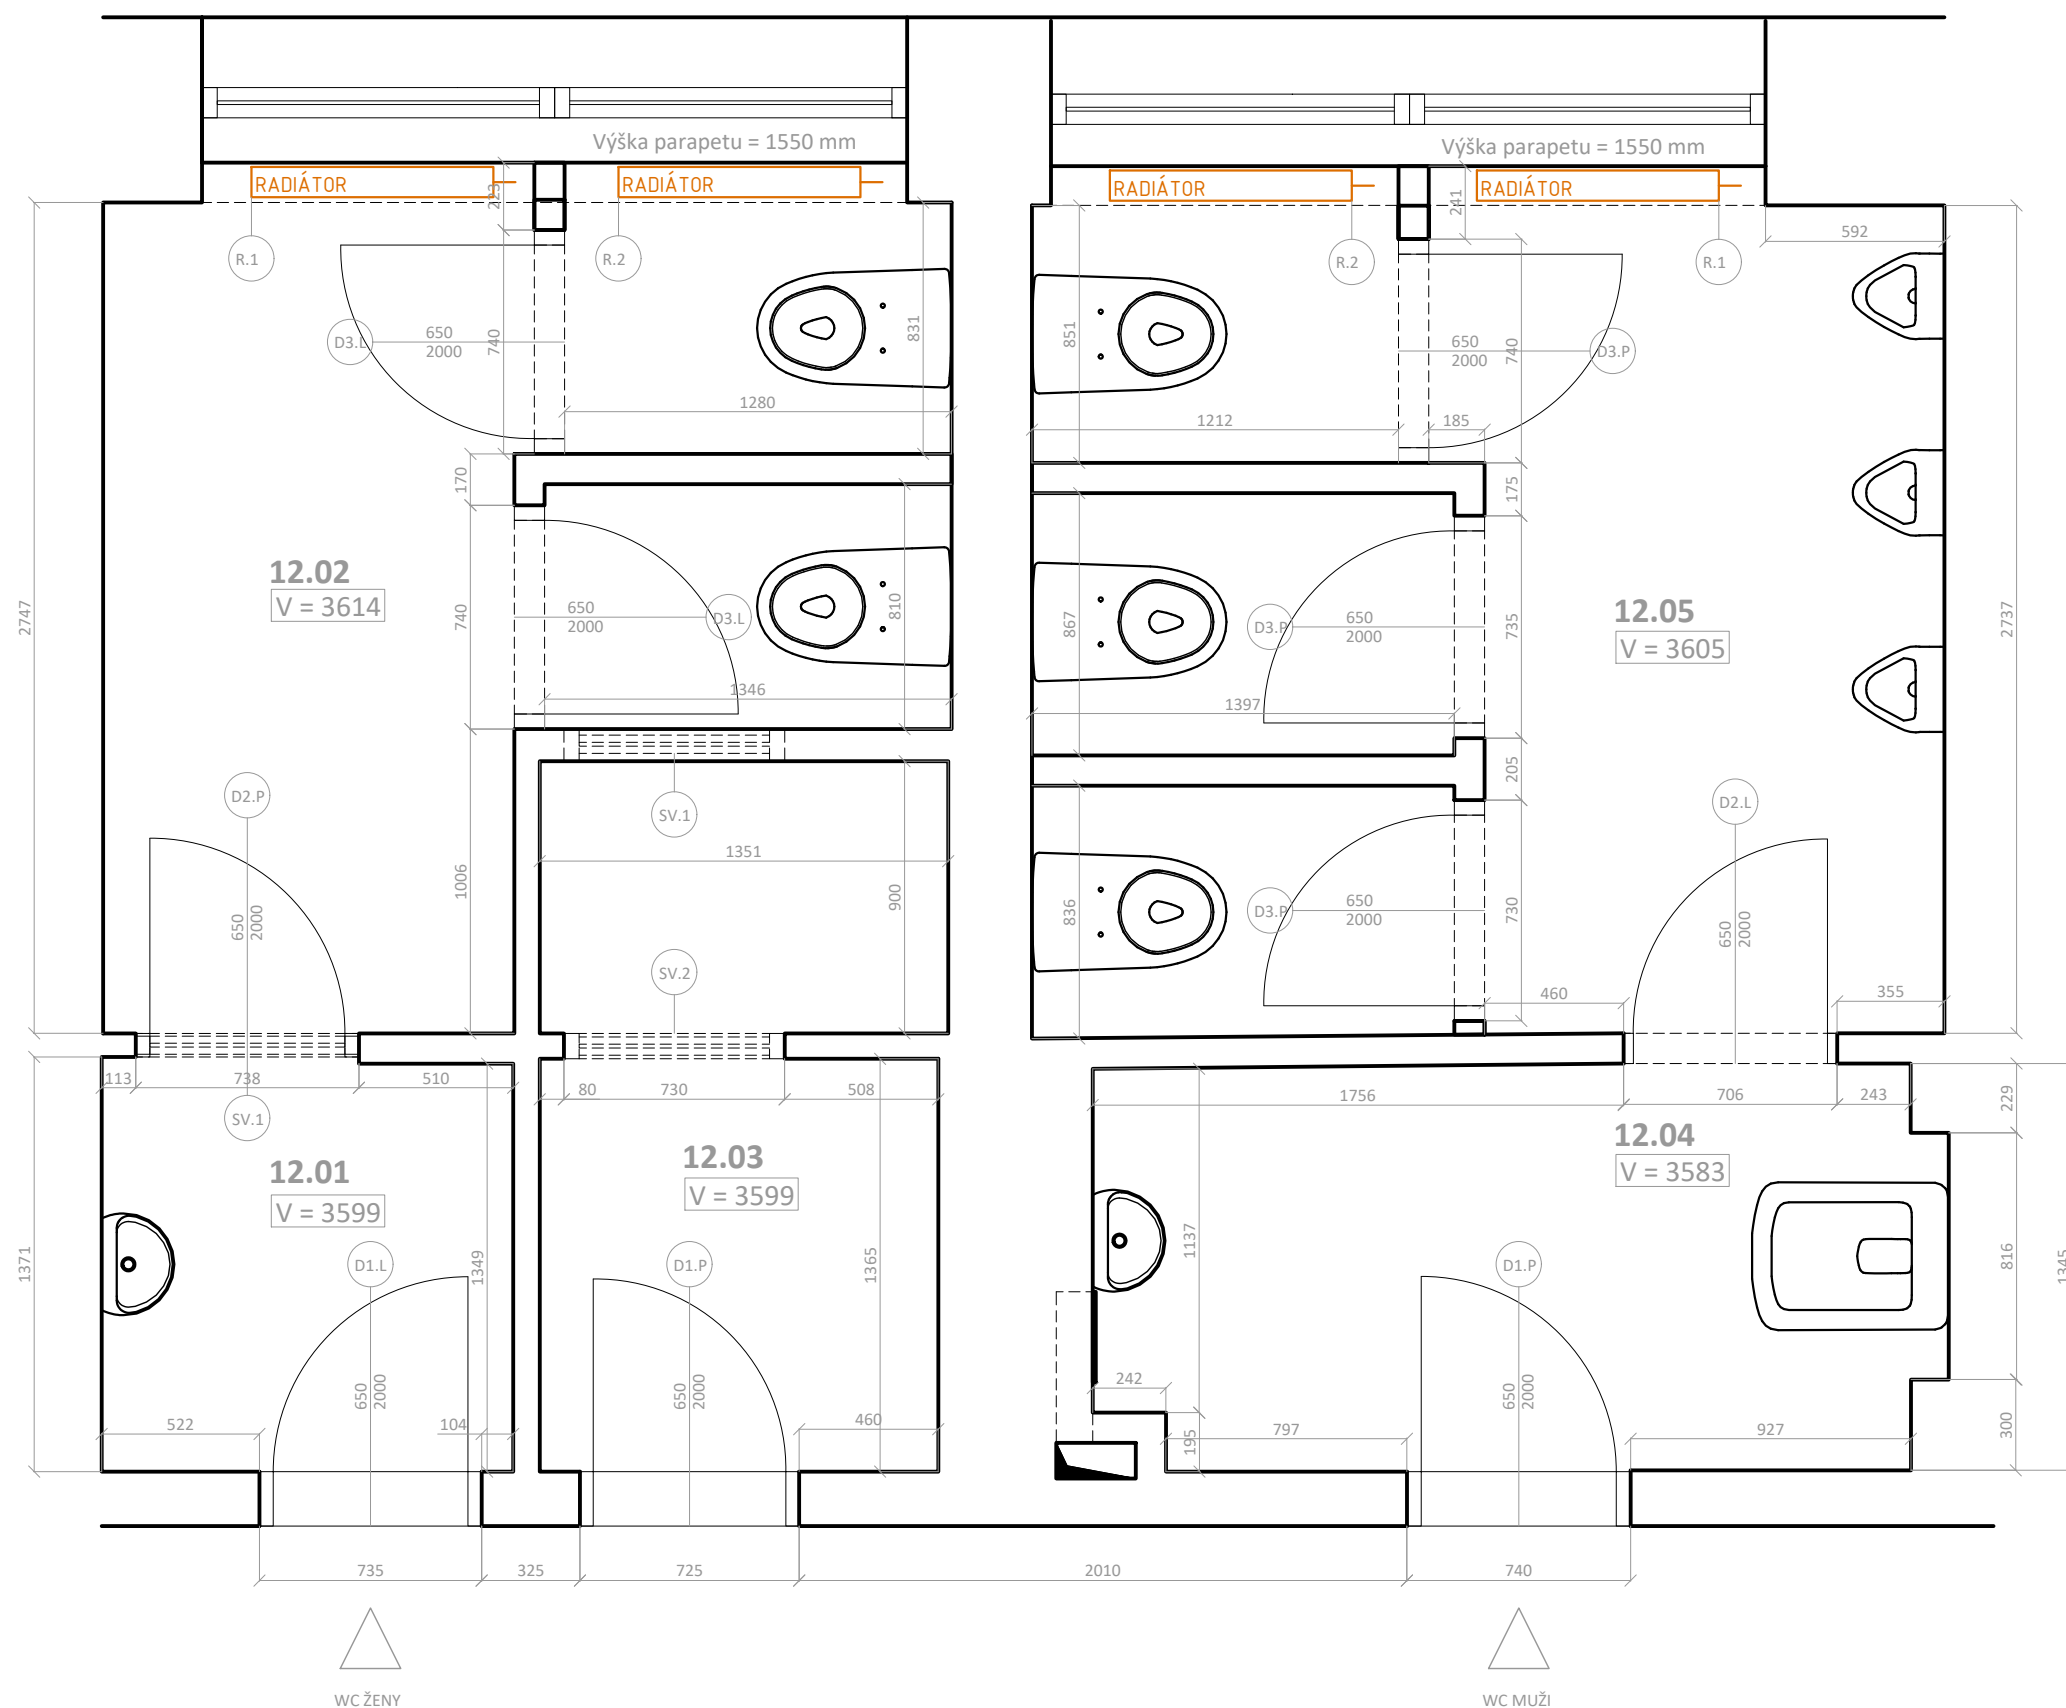

LEGENDA MIESTNOSTÍ: 6.P 4NP - WC				
MIESTNOSŤ	PLOCHA PODLAHY M2	STENY BM	STENY M2	OBKLAD M2 V = 2100MM
12.01	1,9	5,6	20,2	12
12.02	6,6	15,2	55	32
12.03	3,1	8,5	30,4	18
12.04	3,8	8,5	30,4	18
12.05	8,6	19	68,4	40

NEBOLI ODPočítané PLOCHY OKIEN A DVERÍ A VÝŠKY KABÍNIEK

