


3NPE ~ 50Hz 400V/230V/TN-C-S

ROZVÁDZAČ R-III-L

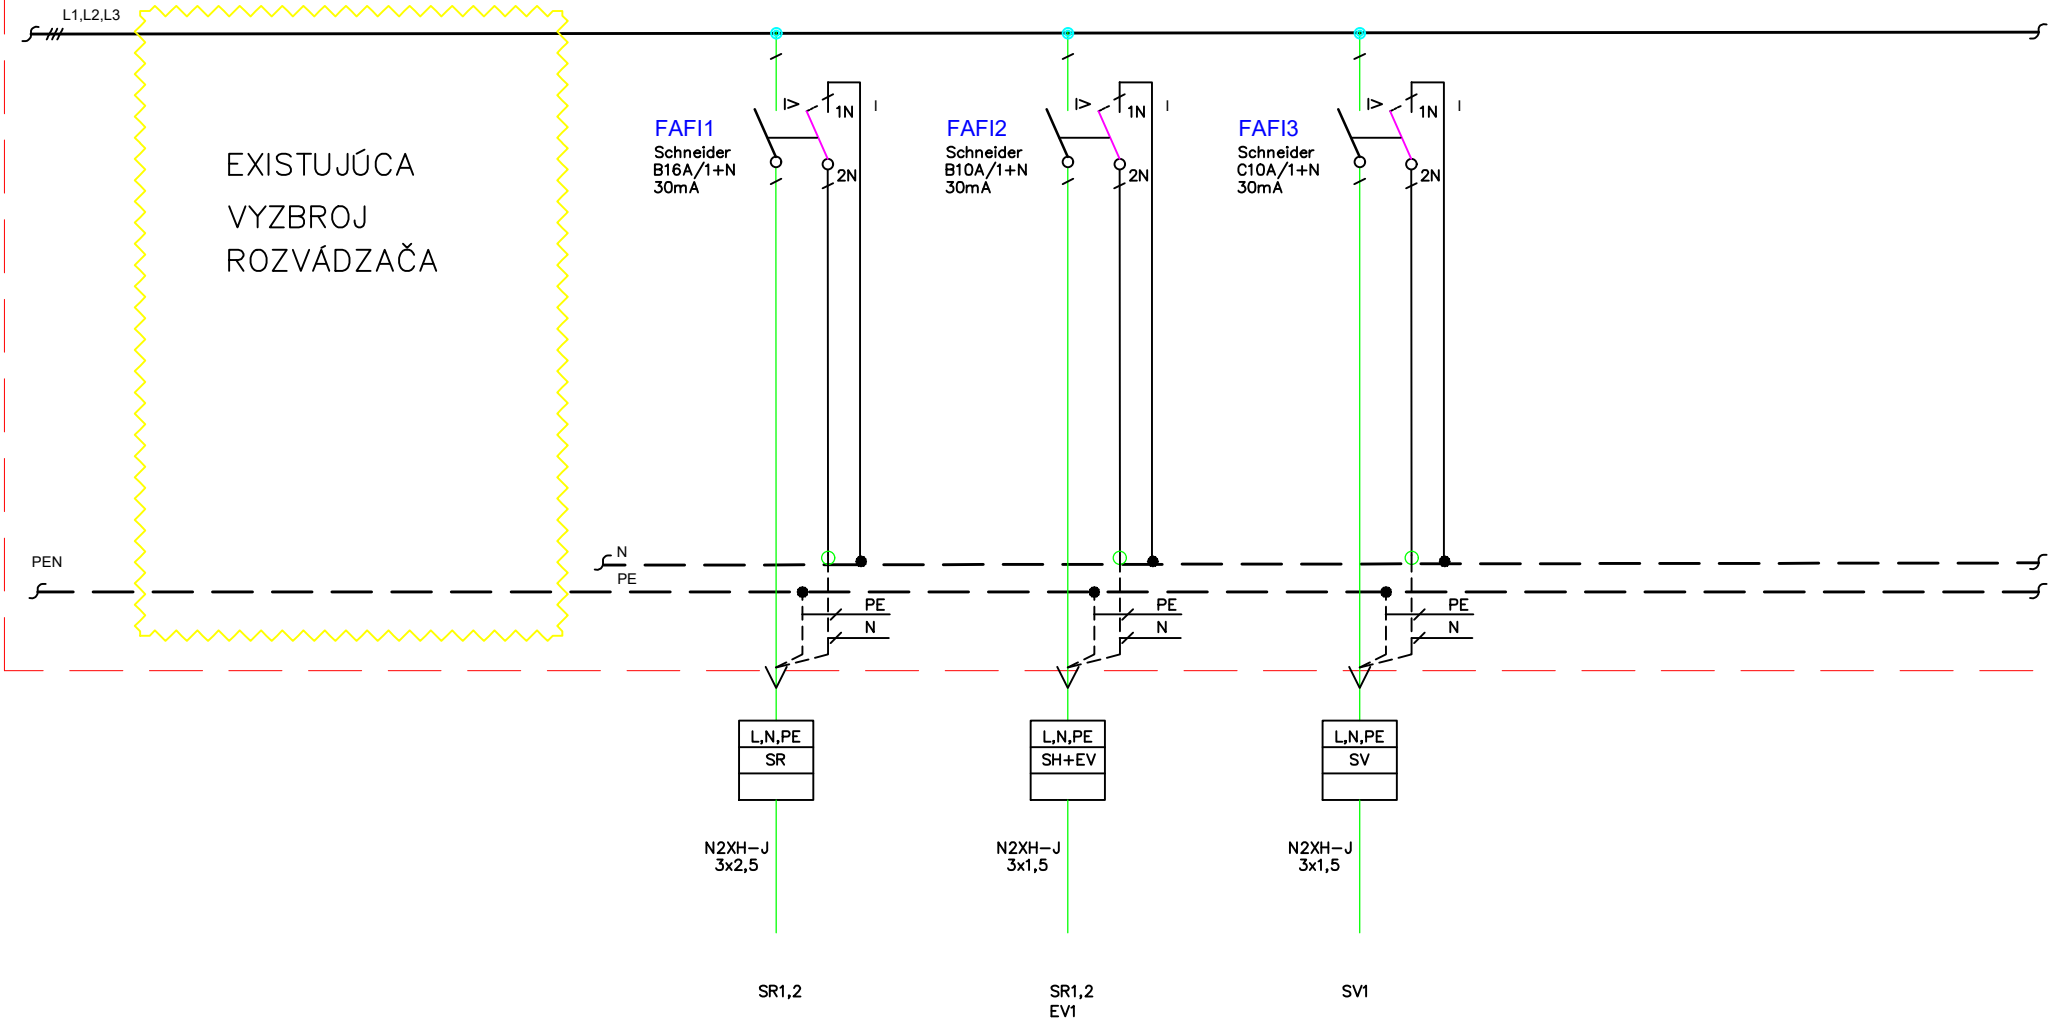

ZODP. PROJEKTANT	KRESLIL	VYPRACOVAL	AUTECH S.Ľ.O.	
Ing. arch. Michal C Hronský, PhD	Ing. Jozef Tapajna	Ing. Jozef Tapajna		
ZÁKAZNÍK: Fakulta Architektúry STU, Nám. Slobody 19, BA			ZÁKAZKA	
INVESTOR: Fakulta Architektúry STU, Nám. Slobody 19, BA			ÚČEL	PROJEKT
STAVBA: Rekonštrukcia toaliet FA STU BA, ĽAVÁ STRANA			FORMAT	A4
OBJEKT:	TOALETY		LIST 1	LISTOV 1
PROFESIA:	ELEKTRO			
OBSAH VÝKRESU	ROZVÁDZAČ R-III-L		Č. VÝKR. BA/19/002	VÝKRES č. E8