


# 3.L 3NP

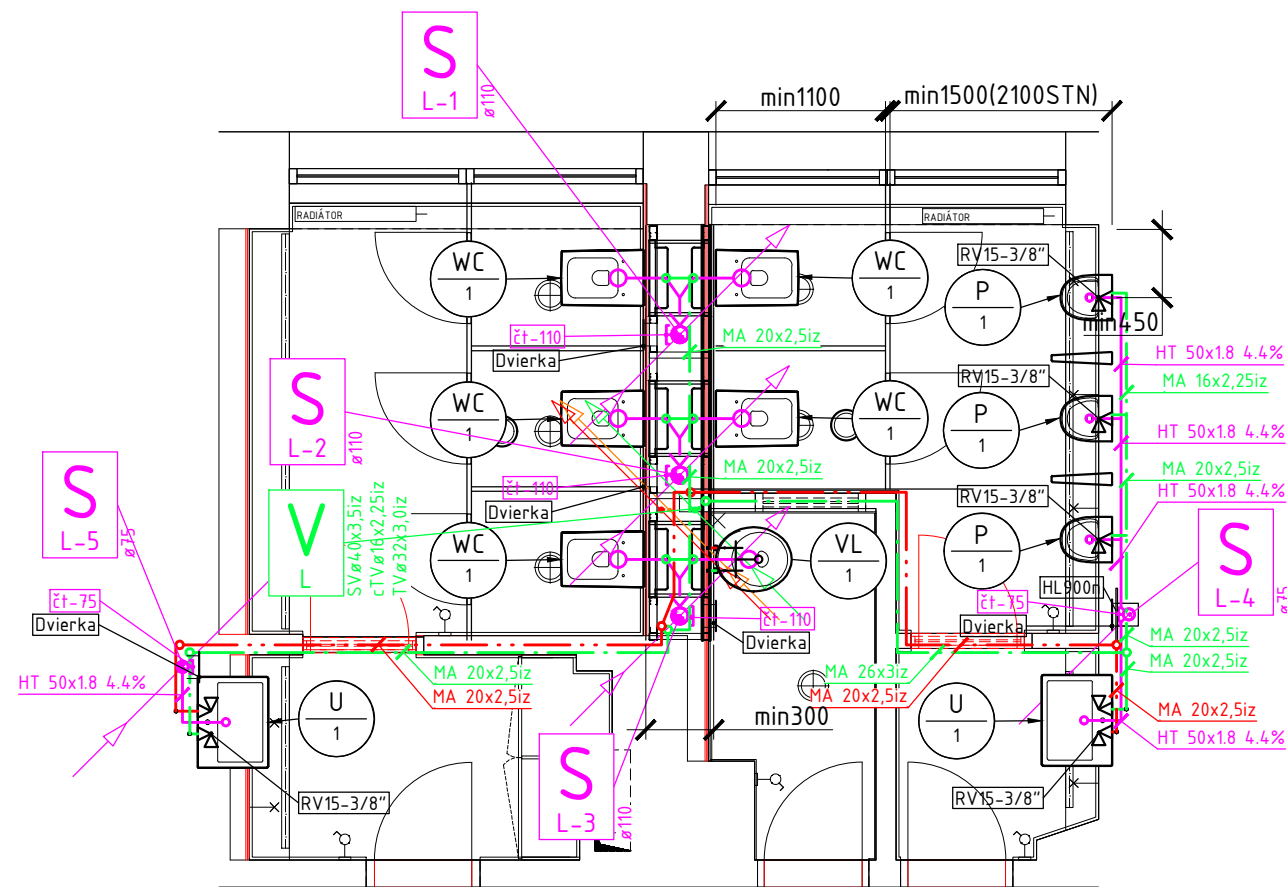

## LEGENDA

- KANALIZÁCIA SPLAŠKOVÁ - HT-PP
- KANALIZÁCIA SPLAŠKOVÁ ODVETRANIE - HT-PP
- PITNÁ VODA/STUDENÁ VODA - PLASTHLINÍK + IZ TRUBICE
- TEPLÁ VODA - PLASTHLINÍK + IZ TRUBICE
- CIRKULÁCIA TEPLEJ VODY - PLASTHLINÍK + IZ TRUBICE



WC ZÁVESNÉ NA PODOMIETKOVÚ SDK KONŠTRUKCIU  
+TLAČIDLO+TLMIACA PODLOŽKA+DOSKA



VÝLEVKA ZÁVESNÁ NA PODOMIETKOVÚ ZÁVESNÚ KONŠTRUKCIU  
+TLAČIDLO+TLMIACA PODLOŽKA+MREŽA  
+NÁSTENNÁ PÁKOVÁ BATÉRIA S RAMENOM (PRE VÝLEVKU)



UMYVADLO ZÁVESNÉ + KONZOLY/KOTVY  
+NEREZOVÝ/CHROMOVÝ FLAŠOVÝ SIFÓN  
+STOJANKOVÁ PÁKOVÁ BATÉRIA



PISOÁR  
+SENZOROVÉ SPLACHOVANIE  
+SPOLOČNÉ TRAFÓ 230/24V DO PODHLADU/STENY



REVÍZNE DVIERKA - MAGNETICKÉ (ODP. ROZMER 150x250)



GULOVÝ KOHÚT DN20



GULOVÝ KOHÚT DN25



ROHOVÝ VENTIL DN15 PRE UMYVADLO



VENTIL S VYPÚŠŤANÍM DN25




REGULAČNÝ-STUPAČKOVÝ VENTIL + TERMOČLEN BEZ TERM DEZINF.




VENTIL S VYPÚŠŤANÍM DN32




ODVETRAVACIA HLAVICA UV REZISTENTNÁ DN100

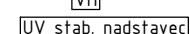

UV STABILIZOVANÝ NADSTAVEC ALEBO POTRUBIE ODOLÁVAJÚCE UV ŽIARENÍU

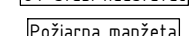


POŽIARNA MANŽETA KANALIZÁCIE

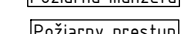

POŽIARNY PRESTUP POTRUBIA VODOVODU



TEPLOMER DO PUZDRA + ODBOČKA S PUZDROM PRE TEPLOMER

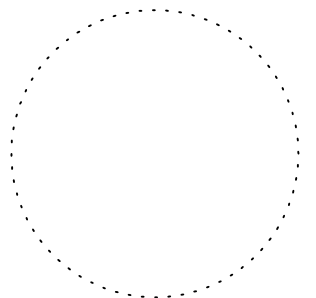

|               |                                   |            |                    |               |   |        |               |
|---------------|-----------------------------------|------------|--------------------|---------------|---|--------|---------------|
| HIP           | FA STU                            | KRESLIL    | ING. RUDOLF ROSINA | AUTOR         | <br>GMA STUDIO s.r.o., Nejedlého 29, 841 02, Bratislava<br>mobil: +421 904 586 433   m@il: rudolf.rosina@gmail.com |        |               |
| OBJEDNÁVATEĽ  | FA STU                            | ZODPOVEDNÝ | ING. RUDOLF ROSINA |               |   |        |               |
| NÁZOV STAVBY  | REKONŠTRUKCIA TOALIET<br>FA STU   |            |                    | FORMÁT        | 2xA4  | MIERKA | 1:50          |
| SO/PS/ČASŤ    | ETAPA 1.- ĽAVÁ STRANA + HYG. AULA |            |                    | STUPEŇ        | DS-RS   | DÁTUM  | 06/2020       |
| NÁZOV PRÍLOHY | PODORYS 3.NP                      |            |                    | ČÍSLO PRÍLOHY | ZTI-04  |        | REVÍZIA<br>00 |