




5.NP

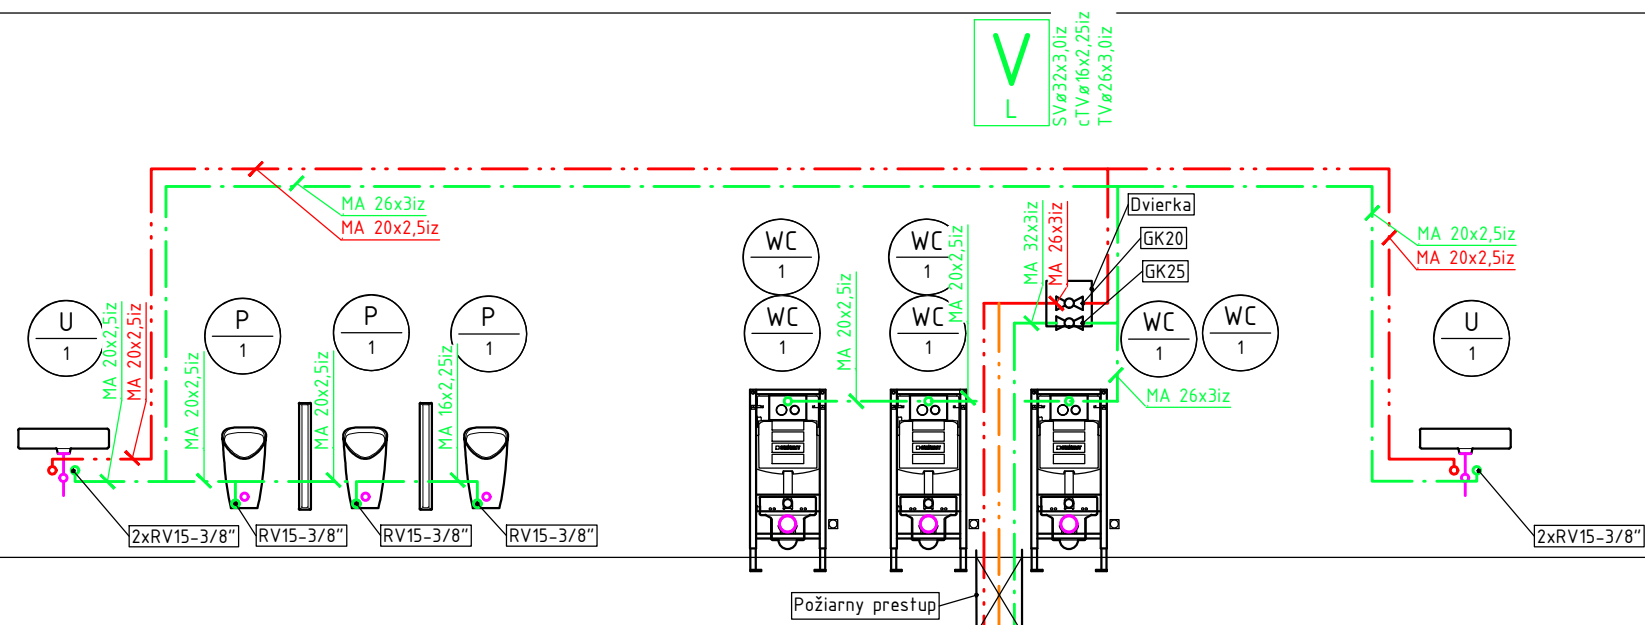


4.NP

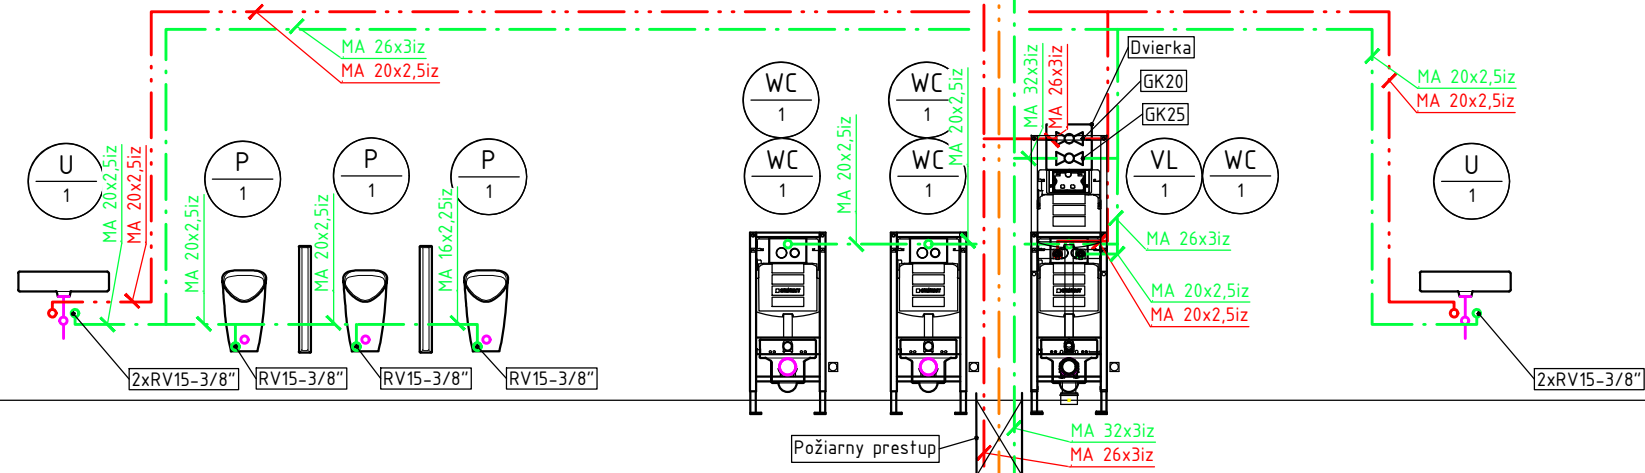

3.NP

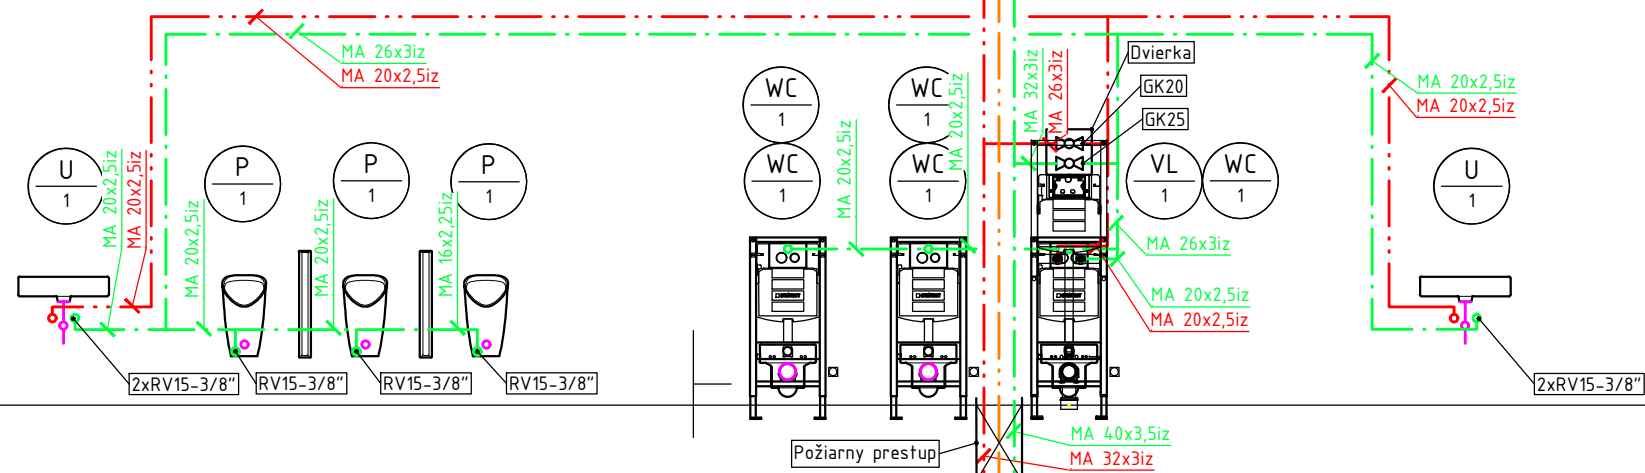


2.NP

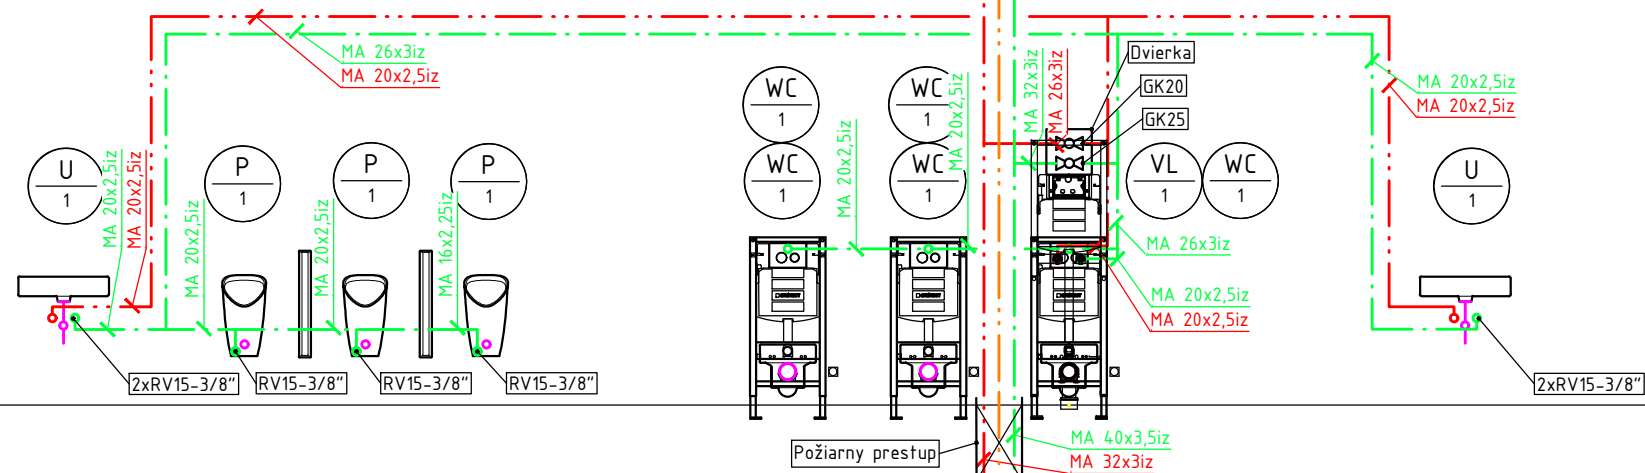

2.NP

1.NP

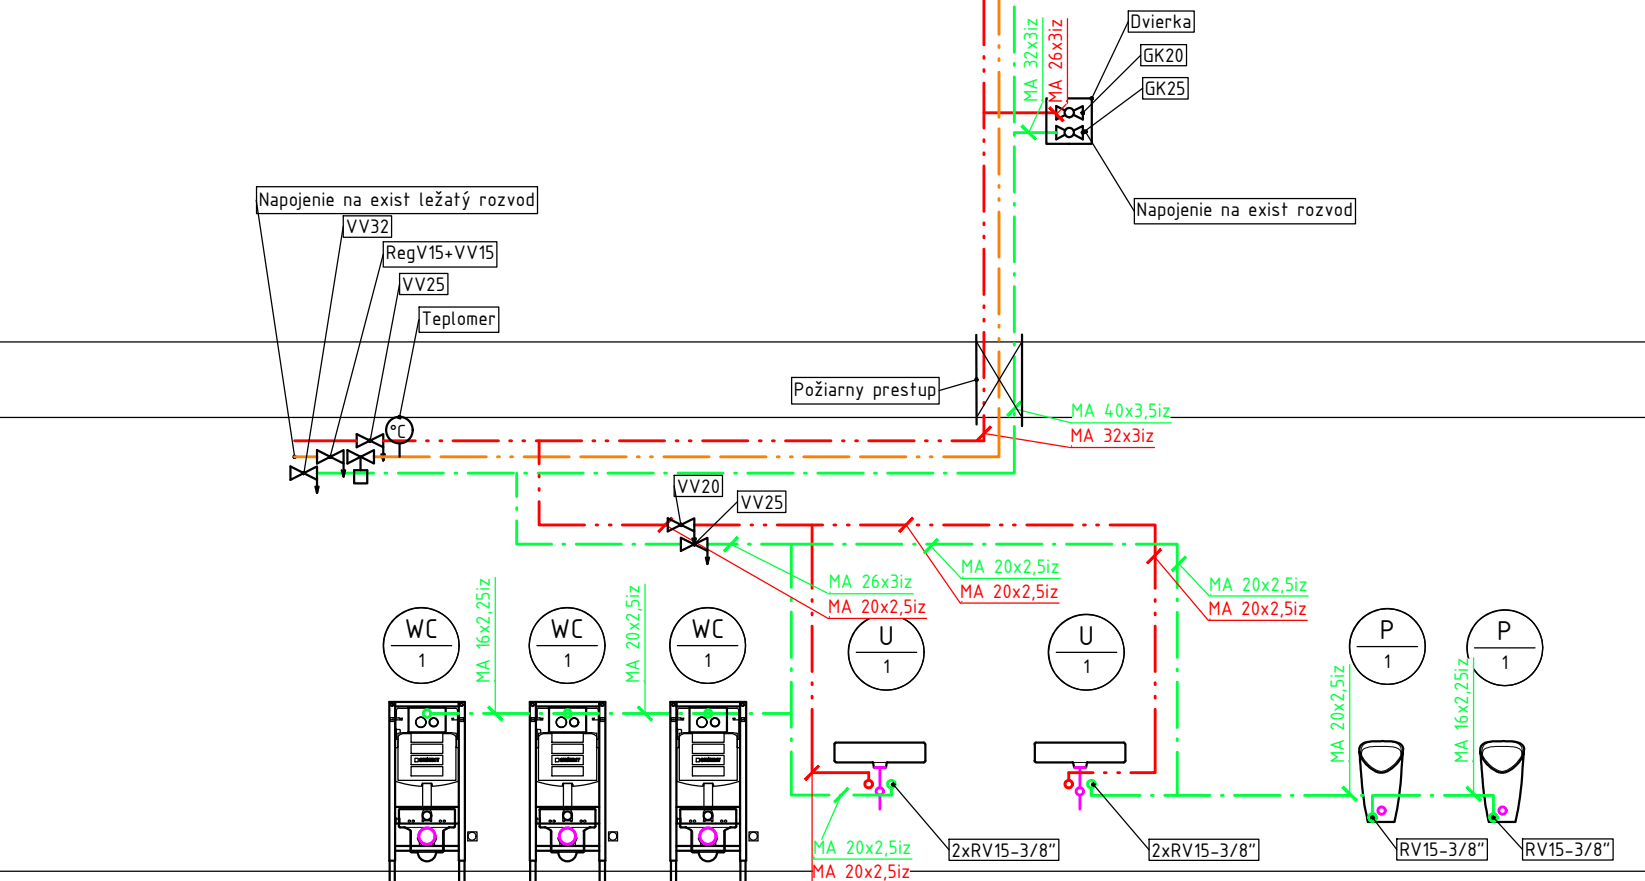

1.PP




## LEGENDA

- KANALIZÁCIA SPLAŠKOVÁ - HT-PP
- KANALIZÁCIA SPLAŠKOVÁ ODVETRANIE - HT-PP
- PITNÁ VODA/STUDENÁ VODA - PLASTHLINÍK + IZ TRUBICE
- TEPLÁ VODA - PLASTHLINÍK + IZ TRUBICE
- CIRKULÁCIA TEPLEJ VODY - PLASTHLINÍK + IZ TRUBICE
- WC ZÁVESNÉ NA PODMETKOVÚ SOK KONŠTRUKCIU +TLAČIDLO+TLMIACA PODLOŽKA+DOSKA
- VÝLEVKA ZÁVESNÁ NA PODMETKOVÚ ZÁVESNÚ KONŠTRUKCIU +TLAČIDLO+TLMIACA PODLOŽKA+MREŽA +NÁSTENNÁ PÁKOVÁ BATÉRIA S RAMENOM (PRE VÝLEVKU)
- UMYVADLO ZÁVESNÉ + KONZOLY/KOTVY +NEREZOVÝ/CHROMOVÝ FLAŠOVÝ SÍFON +STOJANKOVÁ PÁKOVÁ BATÉRIA
- PISOÁR +SENZOROVÉ SPLACHOVANIE +SPOLOČNÉ TRAFÓ 230/24V DO PODHLADU/STENY
- REVÍZNE DVIERKA - MAGNETICKÉ (ODP. ROZMER 150x250)
- GUČOVÝ KOHÚT DN20
- GUČOVÝ KOHÚT DN25
- ROHOVÝ VENTIL DN15 PRE UMYVADLO
- VENTIL S VYPÚŠŤANÍM DN25
- REGULAČNÝ-STUPAČKOVÝ VENTIL + TERMOČLEN BEZ TERM. DEZINF.
- VENTIL S VYPÚŠŤANÍM DN32
- ODVETRÁVACIA HLAVICA UV REZISTENTNÁ DN100
- UV STABILIZOVANÝ NADSTAVEC ALEBO POTRUBIE ODOLÁVAJÚCE UV ŽIARENÍU
- POŽIARNÁ MANŽETA KANALIZÁCIE
- POŽIARNY PRESTUP POTRUBIA VODOVODU
- TEPLOMER DO PUZORA + ODOBČKA S PUZROM PRE TEPLOMER

## AULA

1.NP

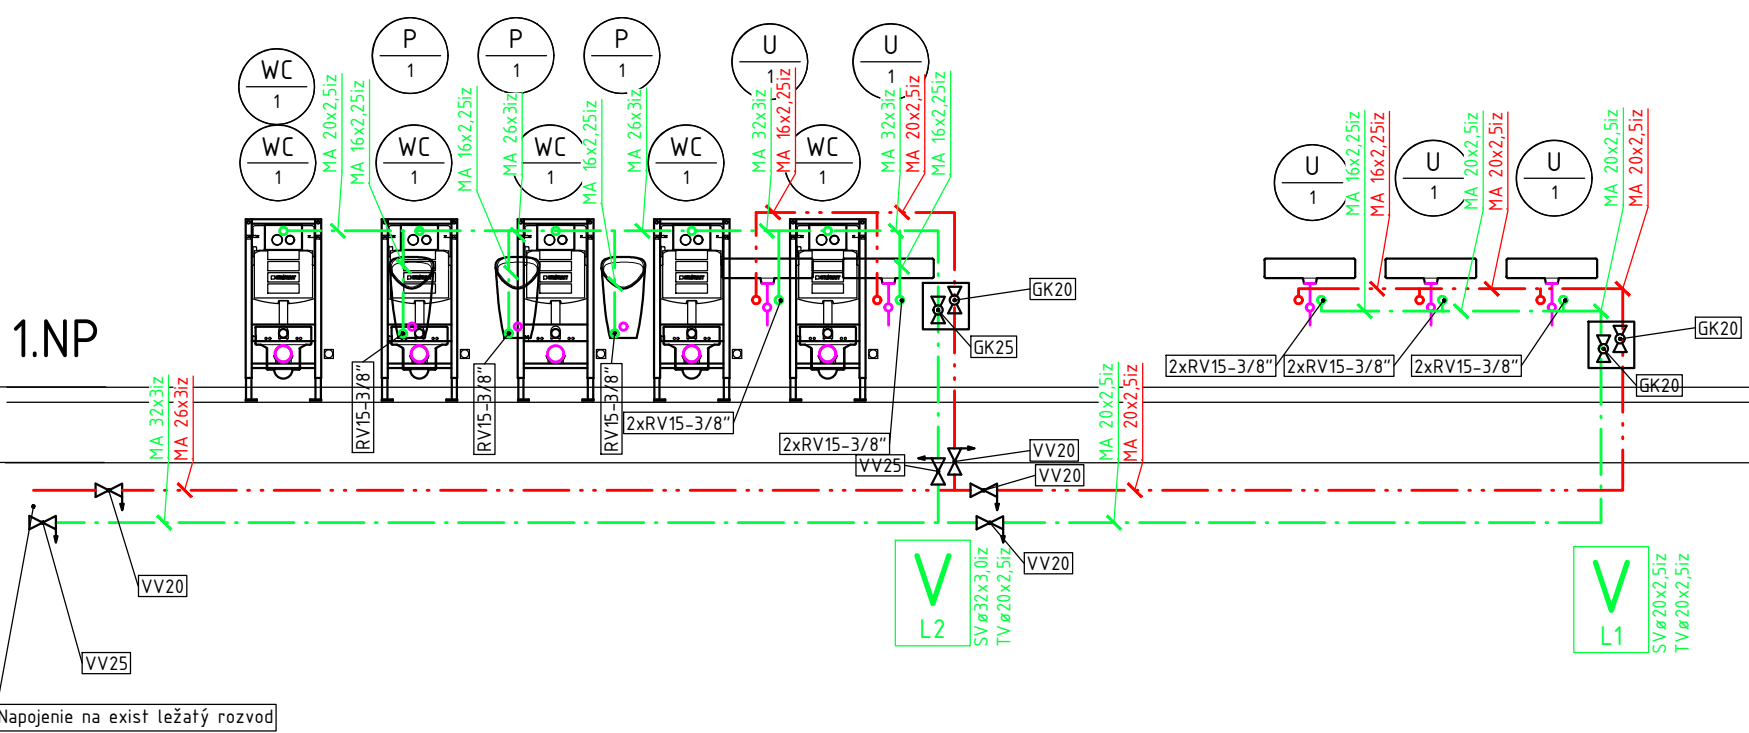

|               |                                   |            |                    |               |         |
|---------------|-----------------------------------|------------|--------------------|---------------|---------|
| HP            | FA STU                            | KRESIL     | ING. RUDOLF ROSINA | AUTOR         |         |
| OBJEDNÁVATEL  | FA STU                            | ZODPOVEDNÝ | ING. RUDOLF ROSINA |               |         |
| NÁZOV STAVBY  | REKONŠTRUKCIA TOALIE              |            |                    | GMA STUDIO    |         |
| SD/PS/ČASŤ    | ETAPA 1.- LAVÁ STRANA + HYG. AULA |            |                    | FORMÁT        | 6xA4    |
| NÁZOV PRÍLOHY | SCHÉMA VODOVODU                   |            |                    | STUPEŇ        | DS-RS   |
|               |                                   |            |                    | DÁTUM         | 06/2020 |
|               |                                   |            |                    | ČÍSLO PRÍLOHY | ZTI-08  |
|               |                                   |            |                    | REVIZIA       | 00      |