


SÚPIS PRVKOV MOBILIÁRU:

- A - SEDENIE "SADNI SI" (stolík + 4ks stoličiek) - 20-25ks  
B - STOJANY NA BICYKLE - 8-10ks  
C - HAMAKY - 4ks  
D - HOJDAČKA - 10ks

- STOLÁRSKE VÝROBKY  
M04 - DREVENÉ PÓDIUM  
M05 - DREVENÁ UZAMYKATEĽNÁ BÚDA

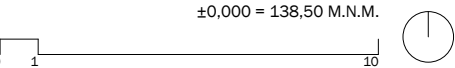

PROJEKT:  
KOMENSKÉHO NÁMESTIE - PRVKY MALEJ ARCHITEKTÚRY

OBJEDNÁVATEĽ:  
Metropolitný inštitút Bratislavy (MIB), Primaciálne námestie  
č.1, 814 99 Bratislava

SPRACOVATEĽ PROJEKTU:  
plusminusarchitects, s.r.o., Dunajská 46, 811 09 Bratislava

AUTORI NÁVRHU:  
Maroš Fečík, Filip Kandráv, Ondrej Vavro


MIESTO:  
Komenského námestie, 811 01 Bratislava

STUPEŇ PD:  
realizačný projekt

OBSAH:  
MOBILIÁR - SÚPIS PRVKOV

DÁTUM: 06/2020  
MIERKA: 1:200  
FORMÁT: A3


VÝKRES: M01

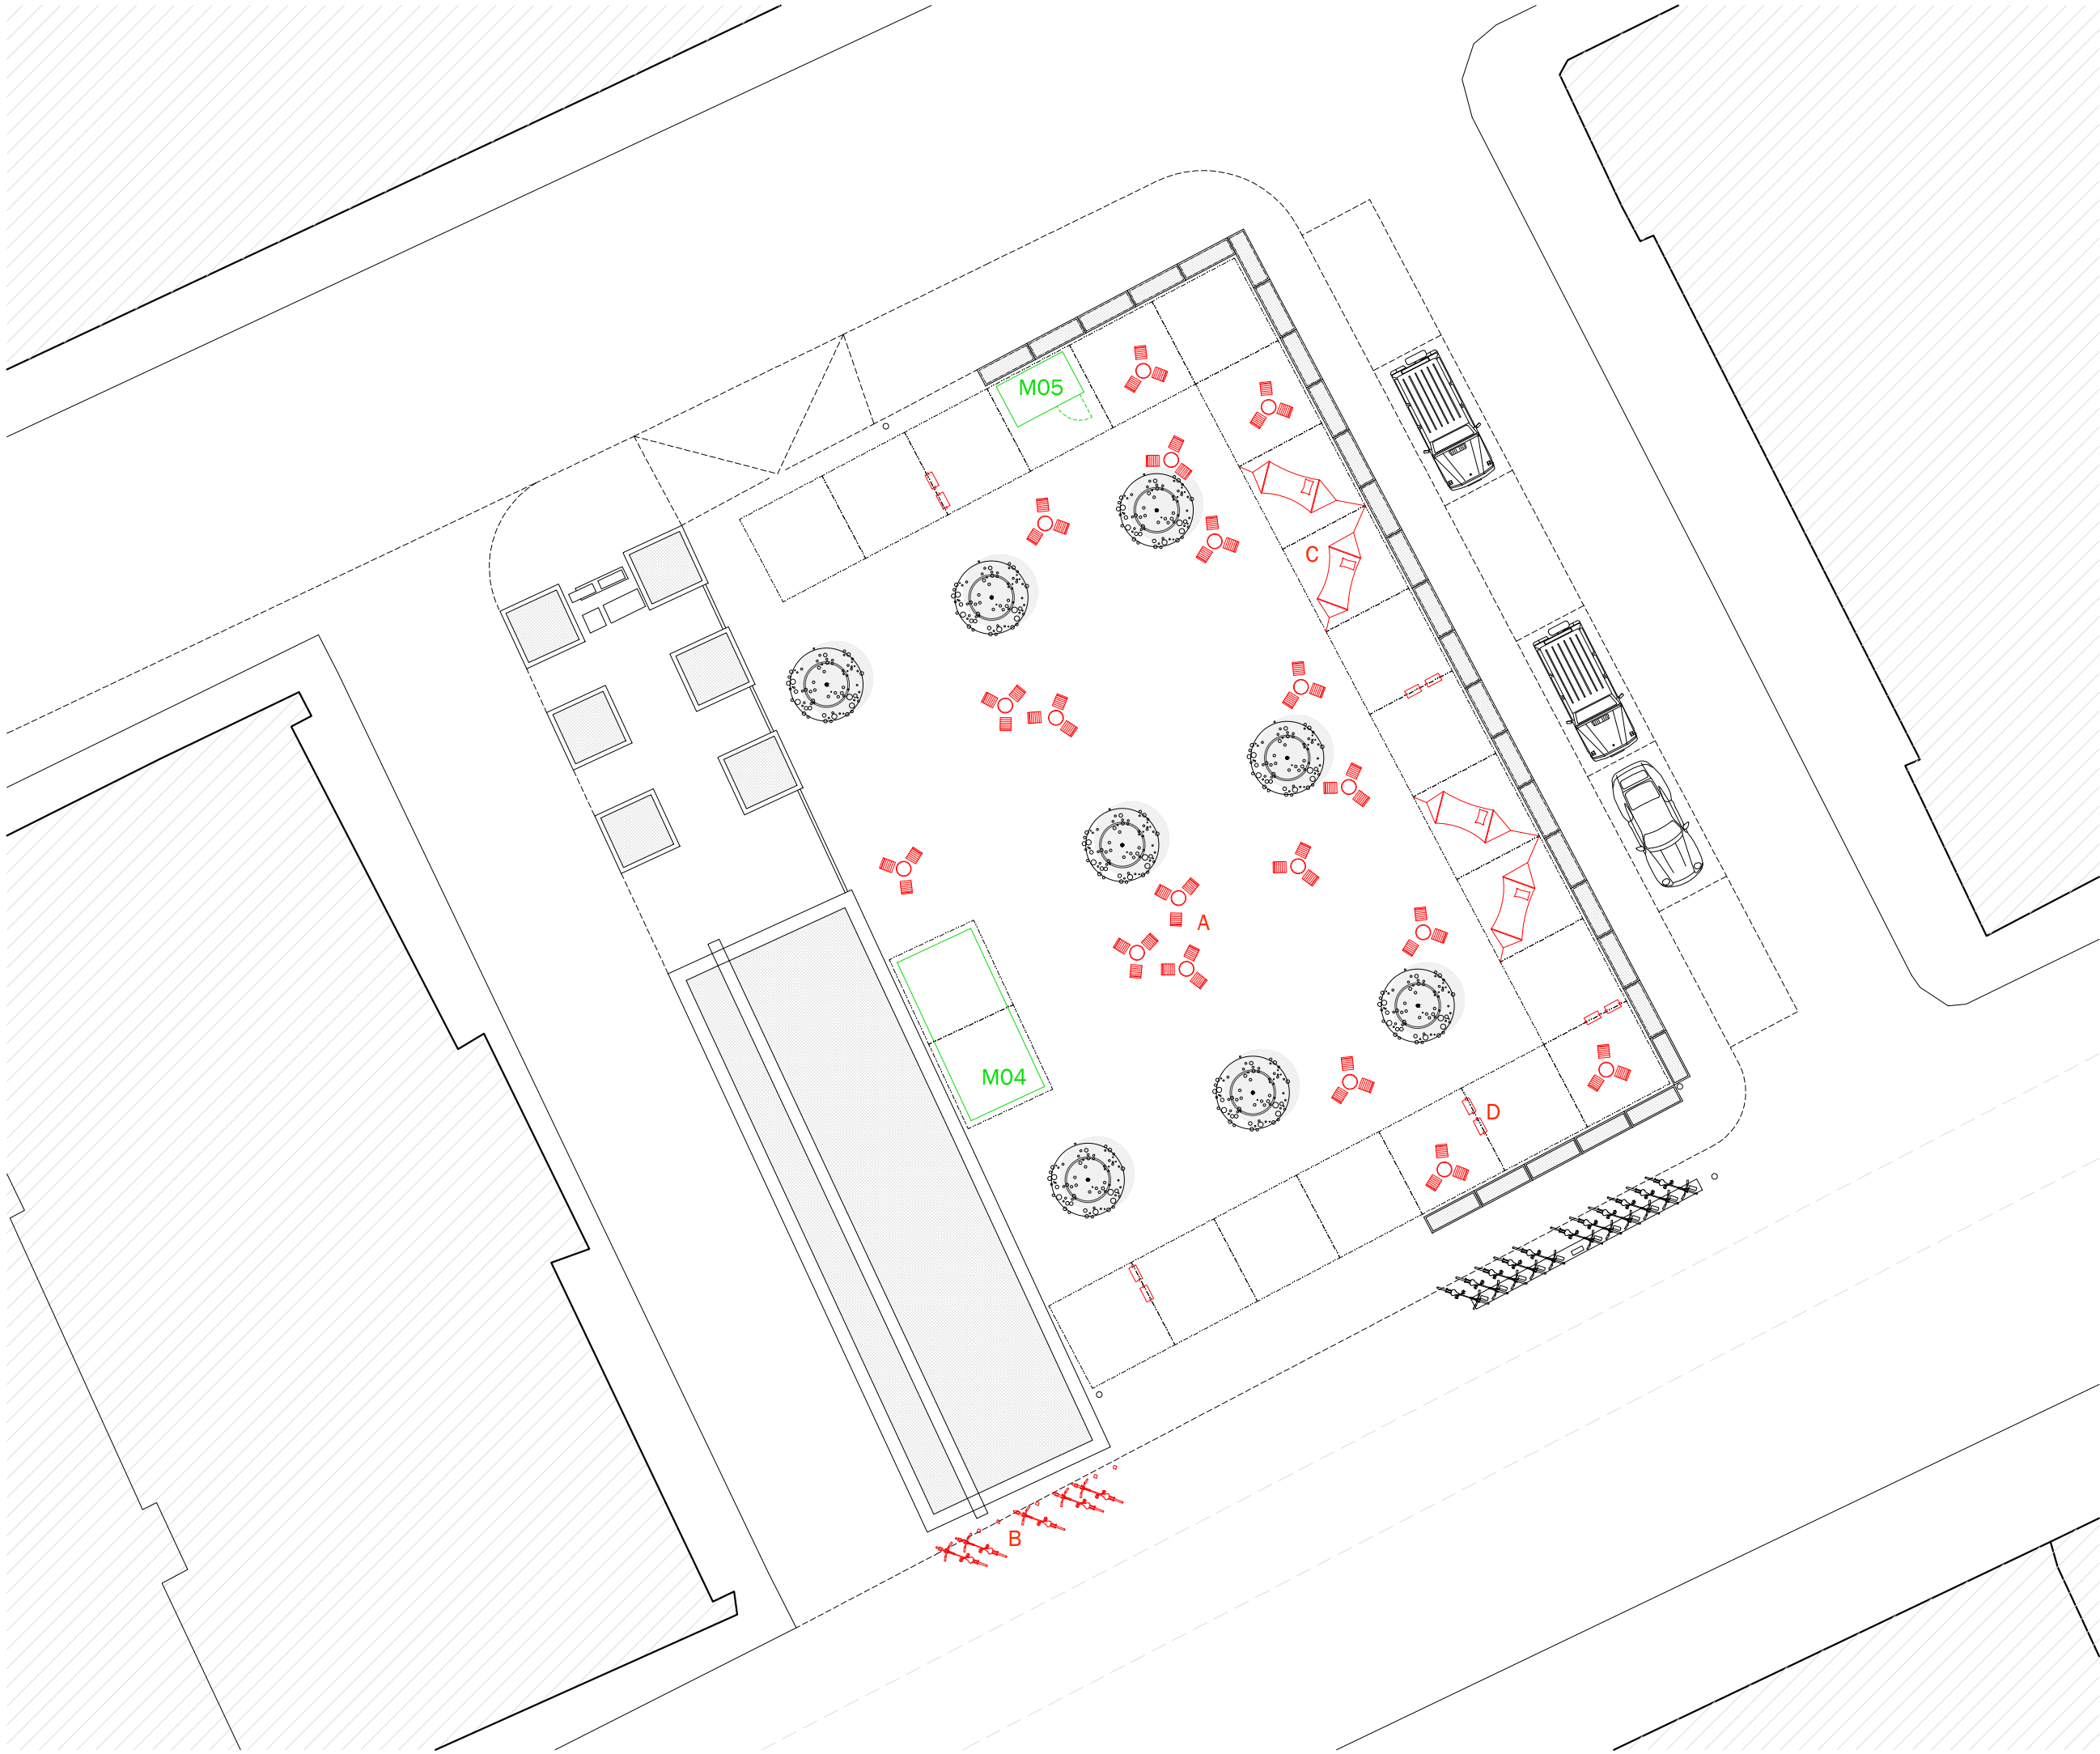

SÚPIS PRVKOV MOBILIÁRU:

- A - SEDENIE "SADNI SI" (stolík + 4ks stoličiek) - 20-25ks  
B - STOJANY NA BICYKLE - 8-10ks  
C - HAMAKY - 4ks  
D - HOJDAČKA - 10ks

- STOLÁRSKE VÝROBKY  
M04 - DREVENÉ PÓDIUM  
M05 - DREVENÁ UZAMYKATELNÁ BÚDA

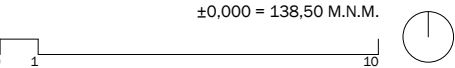

PROJEKT:  
KOMENSKÉHO NÁMESTIE - PRVKY MALEJ ARCHITEKTÚRY

OBJEDNÁVATEL:  
Metropolitný inštitút Bratislavy (MIB), Primaciálne námestie  
č.1, 814 99 Bratislava

SPRACOVATEL PROJEKTU:  
plusminusarchitects, s.r.o., Dunajská 46, 811 09 Bratislava

AUTORI NÁVRHU:  
Maroš Fečík, Filip Kandráv, Ondrej Vavro


MIESTO:  
Komenského námestie, 811 01 Bratislava

STUPEŇ PD:  
realizačný projekt

OBSAH:  
MOBILIÁR - SÚPIS PRVKOV

DÁTUM: 06/2020  
MIERKA: 1:200  
FORMÁT: A3

VÝKRES: M01

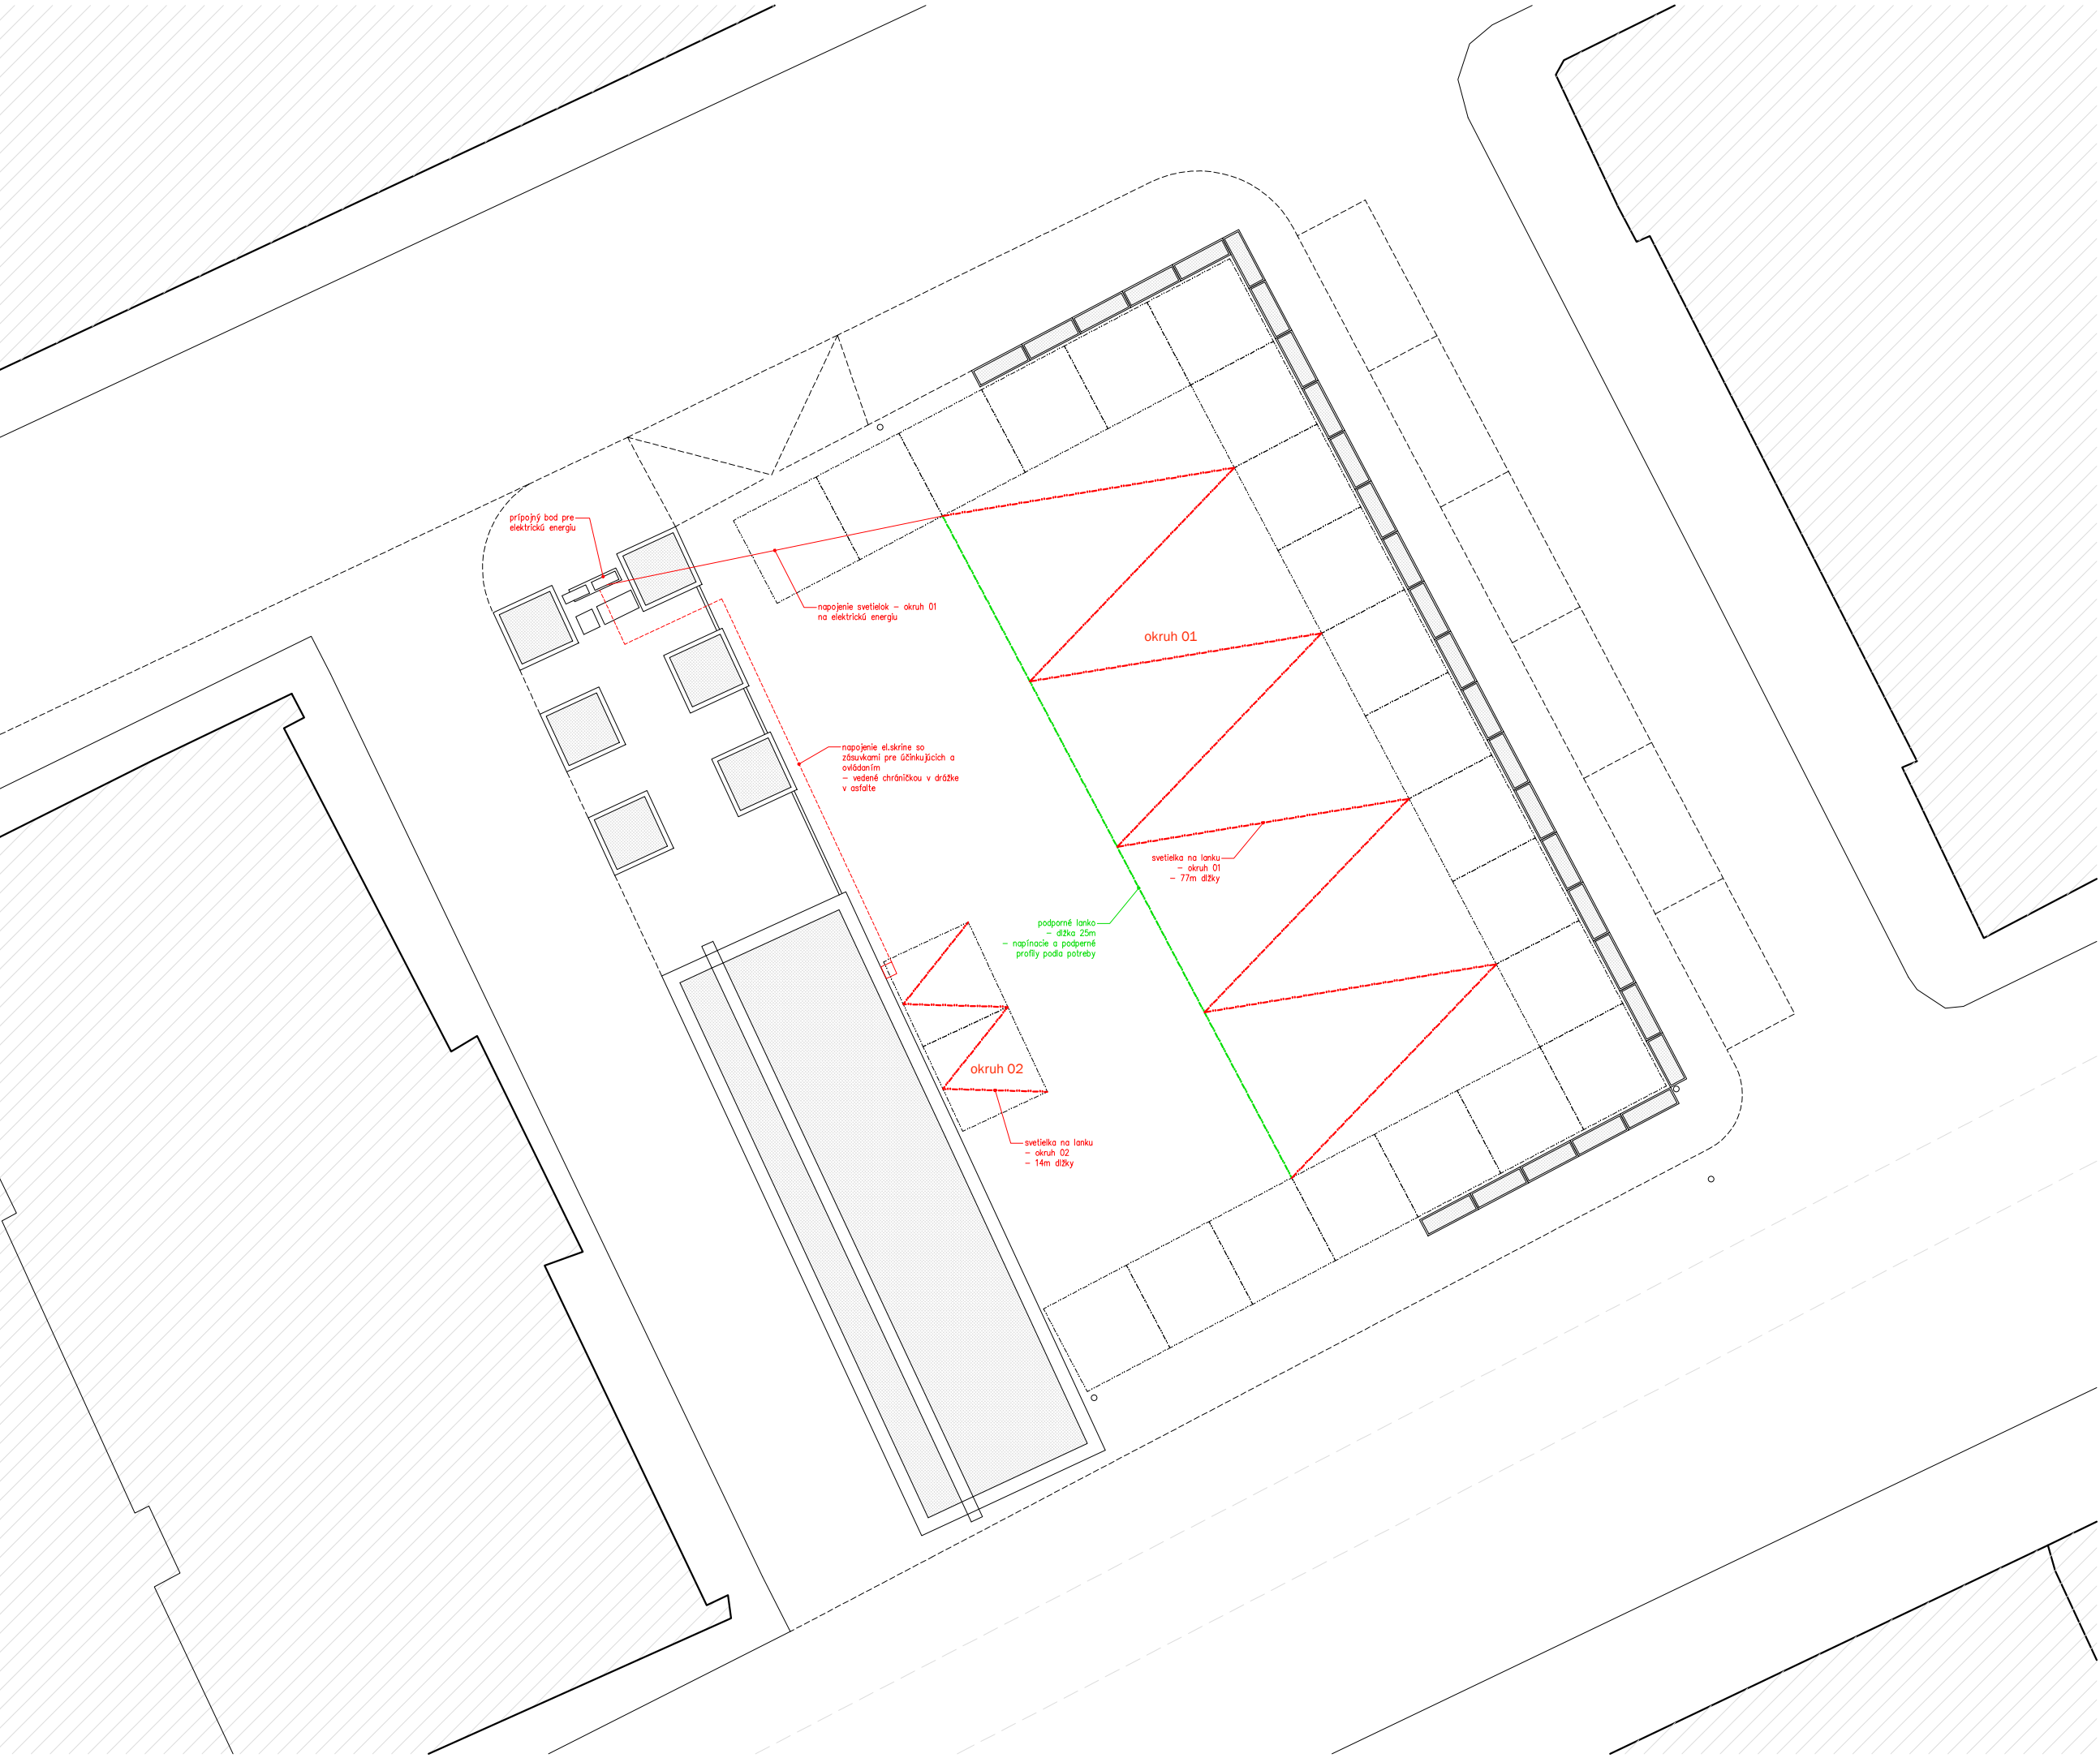


**POZNÁMKY:**

/ DODRŽIAVAŤ VŠETKY PLATNÉ NORMY !  
/ VŠETKY ROZMERY VYPLÝVAJÚCE Z PD PRED VÝROBOU A ZAPOČATÍM PRÁČ PREMERAŤ NA MIESTE STAVBY !!!  
/ ROZDIELY ZISTENÉ NA STAVBE OPROTI PD JE NUTNÉ V TECHNICKOM RIEŠENÍ ODSÚHLASIŤ S PROJEKTANTOM A AUTOROM  
/ PROJEKTANT NENESIE ŽIADNU ZODPOVEDNOSŤ ZA ZMENY USKUTOČNENÉ BEZ JEHO PÍSMENNÉHO SÚHLASU !  
/ ZHOTOVITEĽ JE POVINNÝ BEZODKLADNE INFORMOVAŤ PROJEKTANTA O ZISTENÝCH CHYBÁCH V DOKUMENTÁCII !  
/ VŠETKY STAVEBNÉ ÚPRAVY A ZÁSAHY DO NOSNÝCH KONŠTRUKCIÍ ZREALIZOVAŤ JEDINE PO ODSÚHLASENÍ PROJEKTANTOM STATIKY !  
/ VŠETKY ZMENY A ÚPRAVY MATERIÁLOVÉHO RIEŠENIA PRED REALIZÁCIOU PRÁČ ODSÚHLASIŤ S PROJEKTANTOM PRÍSLUŠNEJ PROFESIE, VRÁTANE PROJEKTANTA A AUTORA STAVBY !

**SÚPIS PRVKOV:**

SVETIELKA NA LANKU - spolu 91m  
PODPORNÉ LANKO - 25m

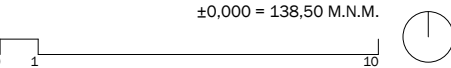

**PROJEKT:**  
**KOMENSKÉHO NÁMESTIE - PRVKY MALEJ ARCHITEKTÚRY**

**OBJEDNÁVATEĽ:**  
Metropolitný inštitút Bratislavy (MIB), Primaciálne námestie č.1, 814 99 Bratislava

**SPRACOVATEĽ PROJEKTU:**  
plusminusarchitects, s.r.o., Dunajská 46, 811 09 Bratislava

**AUTORI NÁVRHU:**  
Maroš Fečík, Filip Kandráv, Ondrej Vavro

**MIESTO:**  
Komenského námestie, 811 01 Bratislava

**STUPEŇ PD:**  
realizačný projekt


**OBSAH:**  
**MOBILIÁR - SCHÉMA OSADENIA SVETIELOK - PÔDORYS**

**DÁTUM:** 06/2020  
**MIERKA:** 1:200  
**FORMÁT:** A3

**VÝKRES:**

# M02



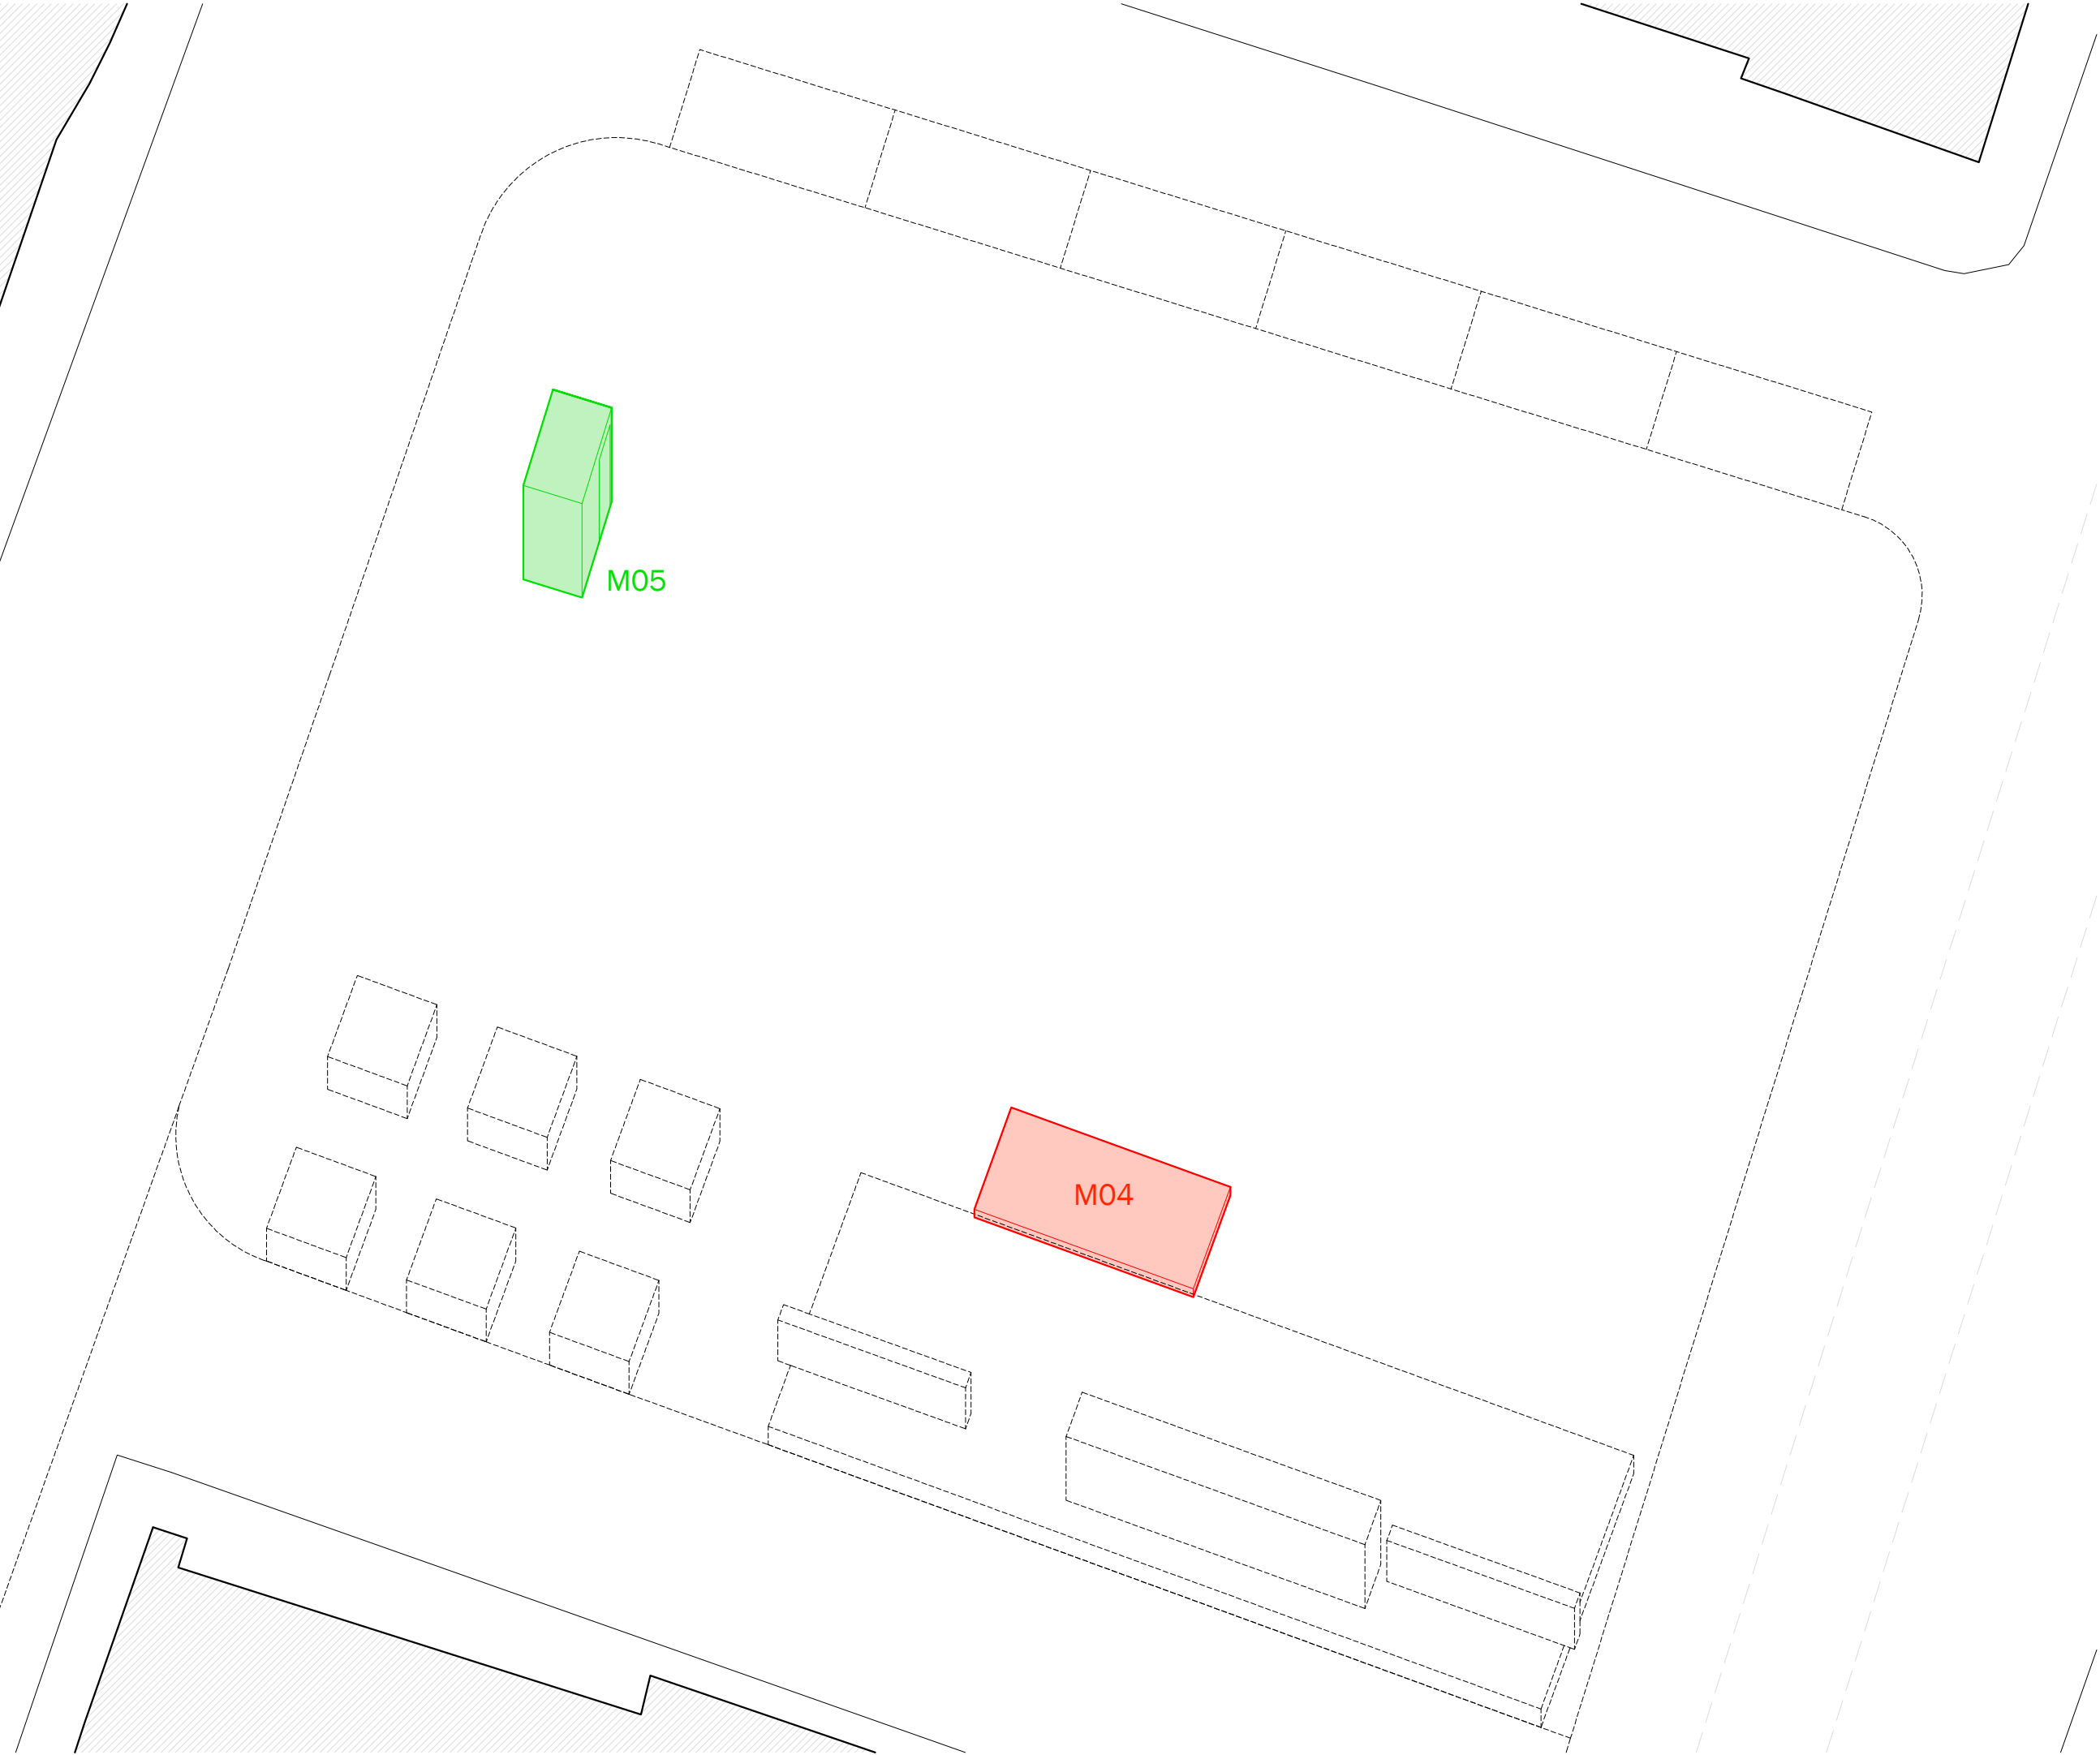


POZNÁMKY:

/ DODRŽIAVAŤ VŠETKY PLATNÉ NORMY !  
/ VŠETKY ROZMERY VYPLÝVAJÚCE Z PD PRED VÝROBOU A ZAPOČATÍM PRÁČ PREMERAŤ NA MIESTE STAVBY !!!  
/ ROZDIELY ZISTENÉ NA STAVBE OPROTI PD JE NUTNÉ V TECHNICKOM RIEŠENÍ ODSÚHLASIŤ S PROJEKTANTOM A AUTOROM  
/ PROJEKTANT NENESIE ŽIADNU ZODPOVEDNOSŤ ZA ZMENY USKUTOČNENÉ BEZ JEHO PÍSMNÉHO SÚHLASU !  
/ ZHOTOVITEĽ JE POVINNÝ BEZODKLADNE INFORMOVAŤ PROJEKTANTA O ZISTENÝCH CHYBÁCH V DOKUMENTÁCII !  
/ VŠETKY STAVEBNÉ ÚPRAVY A ZÁSAHY DO NOSNÝCH KONŠTRUKCIÍ ZREALIZOVAŤ JEDINE PO ODSÚHLASENÍ PROJEKTANTOM STATIKY !  
/ VŠETKY ZMENY A ÚPRAVY MATERIÁLOVÉHO RIEŠENIA PRED REALIZÁCIOU PRÁČ ODSÚHLASIŤ S PROJEKTANTOM PRÍSLUŠNEJ PROFESIE, VRÁTANE PROJEKTANTA A AUTORA STAVBY !

SÚPIS PRVKOV:

M04 - DREVENÉ PÓDIUM  
M05 - DREVENÁ UZAMYKATEĽNÁ BÚDA

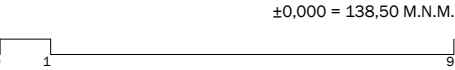

PROJEKT:  
KOMENSKÉHO NÁMESTIE - PRVKY MALEJ ARCHITEKTÚRY

OBJEDNÁVATEĽ:  
Metropolitný inštitút Bratislavy (MIB), Primaciálne námestie č.1,  
814 99 Bratislava

SPRACOVATEĽ PROJEKTU:  
plusminusarchitects, s.r.o., Dunajská 46, 811 09 Bratislava


AUTORI NÁVRHU:  
Maroš Fečík, Filip Kandrávy, Ondrej Vavro

MIESTO:  
Komenského námestie, 811 01 Bratislava


STUPEŇ PD:  
realizačný projekt

OBSAH:  
MOBILIÁR - STOLÁRSKE VÝKRESY - SÚPIS PRVKOV


DÁTUM: 06/2020 VÝKRES: M03  
MIERKA: 1:150  
FORMÁT: A3

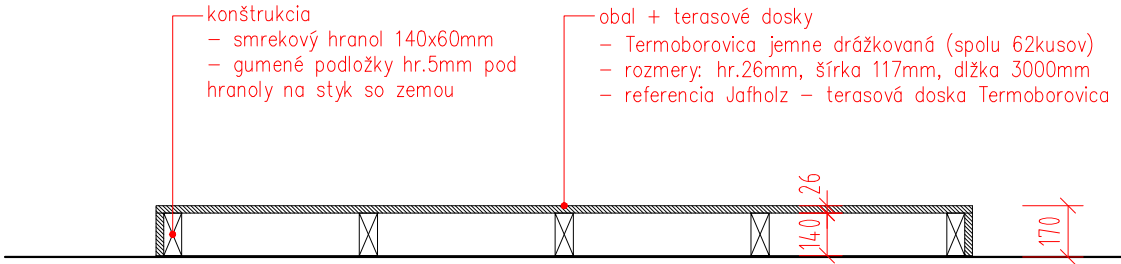

REZ PRIEČNY

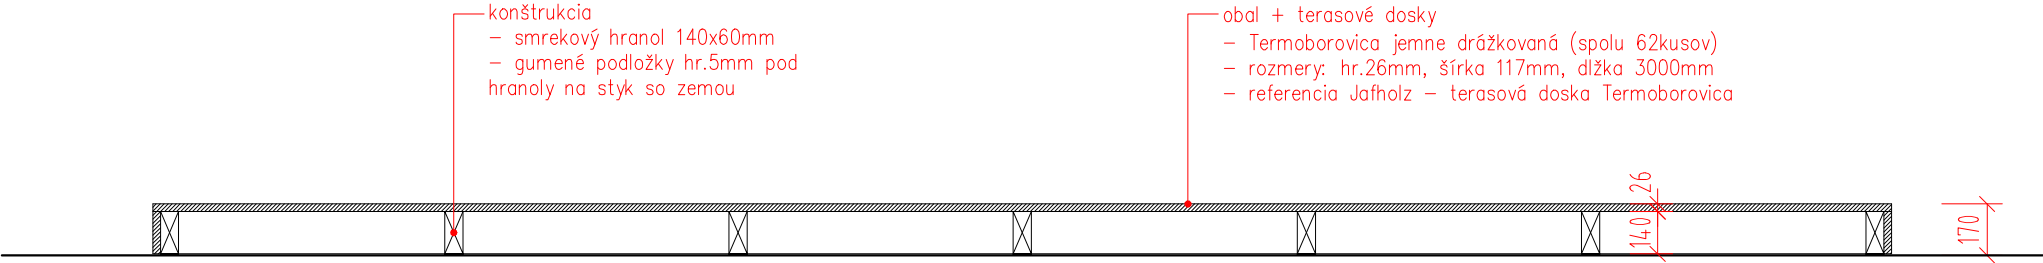

REZ POZDĽŽNY

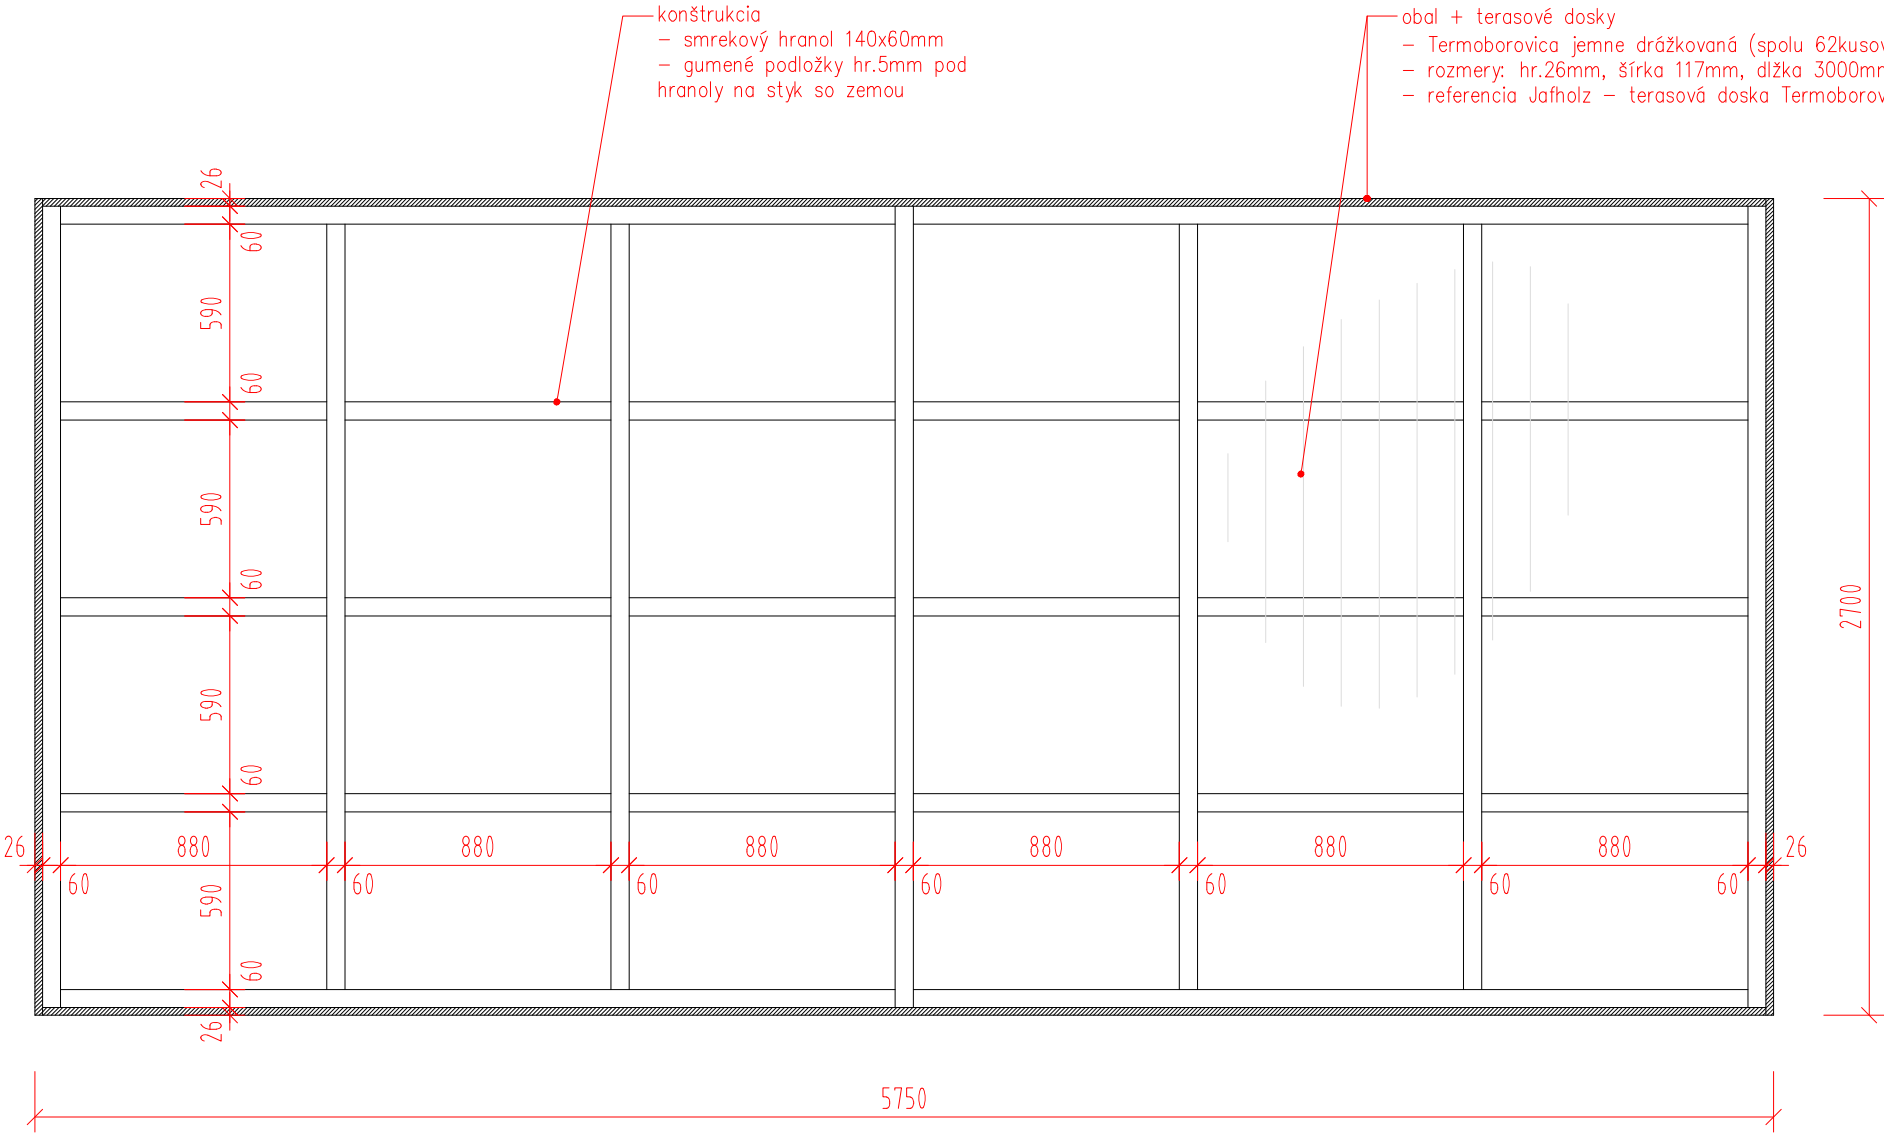

PÓDORYS

POZNÁMKY:

/ DODRŽIAVAŤ VŠETKY PLATNÉ NORMY !  
/ VŠETKY ROZMERY VYPLÝVAJÚCE Z PD PRED VÝROBOU A ZAPOČATÍM PRÁČ PREMERAŤ NA MIESTE STAVBY !!!  
/ ROZDIELY ZISTENÉ NA STAVBE OPROTI PD JE NUTNÉ V TECHNICKOM RIEŠENÍ ODSÚHLASIŤ S PROJEKTANTOM A AUTOROM  
/ PROJEKTANT NENESIE ŽIADNU ZODPOVEDNOSŤ ZA ZMENY USKUTOČNENÉ BEZ JEHO PÍSMNÉHO SÚHLASU !  
/ ZHOTOVITEĽ JE POVINNÝ BEZODKLADNE INFORMOVAŤ PROJEKTANTA O ZISTENÝCH CHYBÁCH V DOKUMENTÁCII !  
/ VŠETKY STAVEBNÉ ÚPRAVY A ZÁSAHY DO NOSNÝCH KONŠTRUKCIÍ ZREALIZOVAŤ JEDINE PO ODSÚHLASENÍ PROJEKTANTOM STATIKY !  
/ VŠETKY ZMENY A ÚPRAVY MATERIÁLOVÉHO RIEŠENIA PRED REALIZÁCIOU PRÁČ ODSÚHLASIŤ S PROJEKTANTOM PRÍSLUŠNEJ PROFESIE, VRÁTANE PROJEKTANTA A AUTORA STAVBY !

PROJEKT:  
**KOMENSKÉHO NÁMESTIE - PRVKY MALEJ ARCHITEKTÚRY**

OBJEDNÁVATEĽ:  
Metropolitný inštitút Bratislavy (MIB), Primaciálne námestie č.1,  
814 99 Bratislava

SPRACOVATEĽ PROJEKTU:  
plusminusarchitects, s.r.o., Dunajská 46, 811 09 Bratislava

AUTORI NÁVRHU:  
Maroš Fečík, Filip Kandráv, Ondrej Vavro


MIESTO:  
Komenského námestie, 811 01 Bratislava

STUPEŇ PD:  
realizačný projekt

OBSAH:  
**MOBILIÁR - STOLÁRSKE VÝKRESY - DREVENÉ PÓDIUM**

DÁTUM: 06/2020  
MIERKA: 1:25  
FORMÁT: A3

VÝKRES:

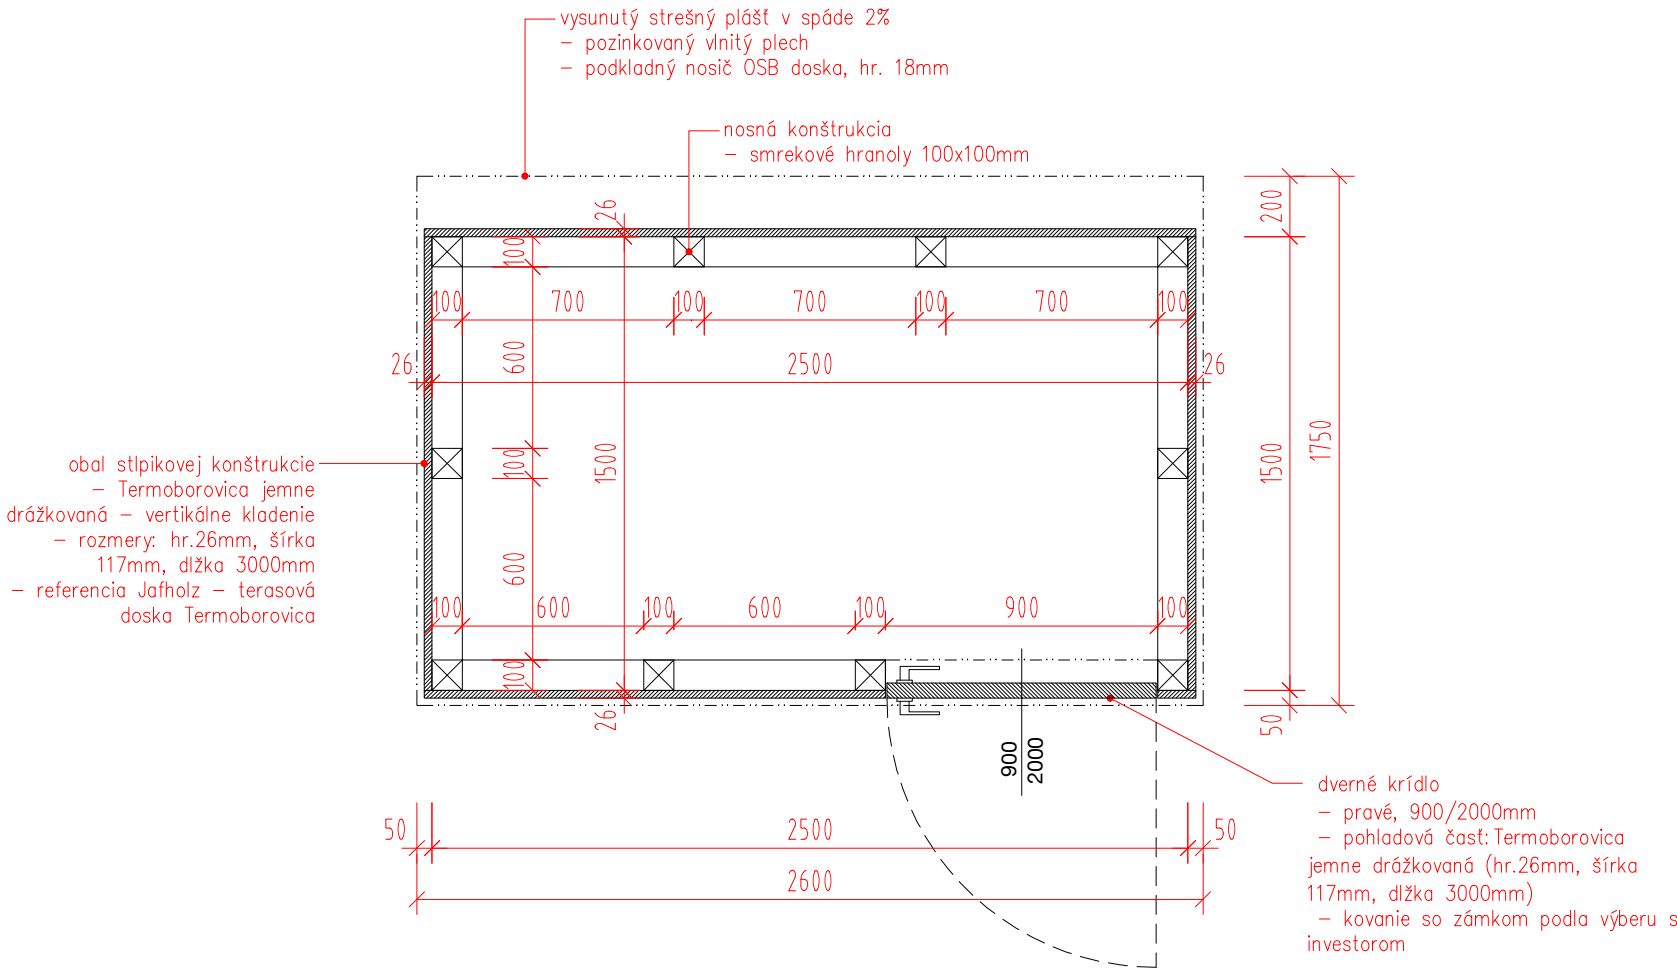

PÔDORYS

POZNÁMKY:

/ DODRŽIAVAŤ VŠETKY PLATNÉ NORMY !  
/ VŠETKY ROZMERY VYPLÝVAJÚCE Z PD PRED VÝROBOU A ZAPOČATÍM PRÁČ PREMERAŤ NA MIESTE STAVBY !!!  
/ ROZDIELY ZISTENÉ NA STAVBE OPROTI PD JE NUTNÉ V TECHNICKOM RIEŠENÍ ODSÚHLASIŤ S PROJEKTANTOM A AUTOROM  
/ PROJEKTANT NENESIE ŽIADNU ZODPOVEDNOSŤ ZA ZMENY USKUTOČNENÉ BEZ JEHO PÍSMENNÉHO SÚHLASU !  
/ ZHOTOVITEĽ JE POVINNÝ BEZODKLADNE INFORMOVAŤ PROJEKTANTA O ZISTENÝCH CHYBÁCH V DOKUMENTÁCII !  
/ VŠETKY STAVEBNÉ ÚPRAVY A ZÁSAHY DO NOSNÝCH KONŠTRUKCIÍ ZREALIZOVAŤ JEDINE PO ODSÚHLASENÍ PROJEKTANTOM STATIKY !  
/ VŠETKY ZMENY A ÚPRAVY MATERIÁLOVÉHO RIEŠENIA PRED REALIZÁCIOU PRÁČ ODSÚHLASIŤ S PROJEKTANTOM PRÍSLUŠNEJ PROFESIE, VRÁTANE PROJEKTANTA A AUTORA STAVBY !

PROJEKT:  
**KOMENSKÉHO NÁMESTIE - PRVKY MALEJ ARCHITEKTÚRY**

OBJEDNÁVATEĽ:  
Metropolitný inštitút Bratislavy (MIB), Primaciálne námestie č.1,  
814 99 Bratislava

SPRACOVATEĽ PROJEKTU:  
plusminusarchitects, s.r.o., Dunajská 46, 811 09 Bratislava

AUTORI NÁVRHU:  
Maroš Fečík, Filip Kandrávy, Ondrej Vavro


MIESTO:  
Komenského námestie, 811 01 Bratislava

STUPEŇ PD:  
realizačný projekt


OBSAH:  
**MOBILIÁR - STOLÁRSKE VÝKRESY - DREVENÁ UZAMYK. BÚDA**

DÁTUM: 06/2020 VÝKRES:  
MIERKA: 1:25  
FORMÁT: A3


M05a

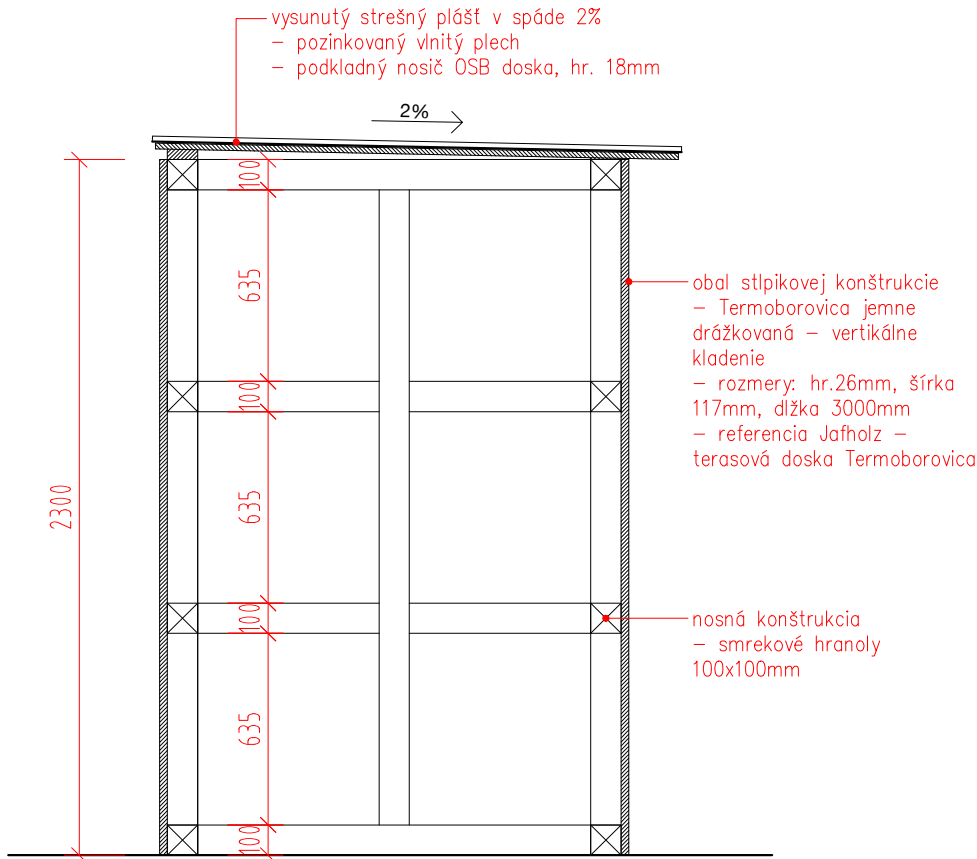


REZ PRIEČNY

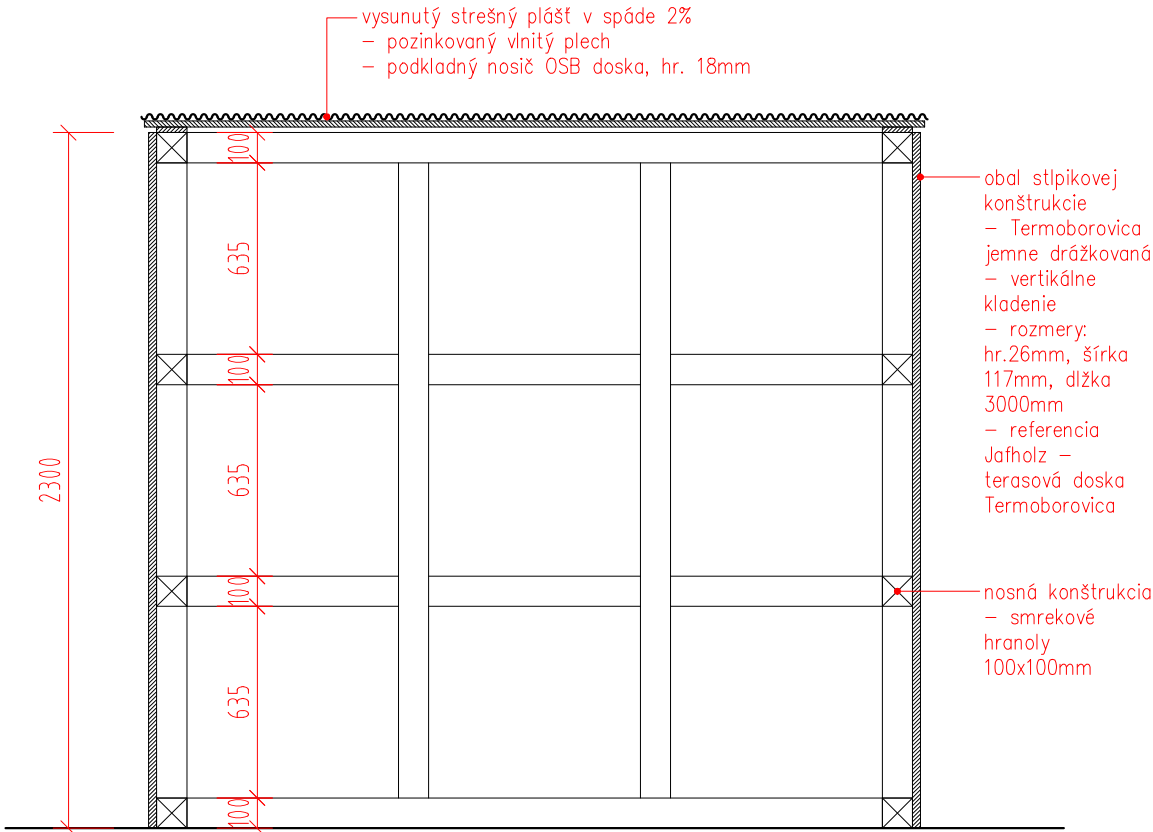

REZ POZDĹŽNY

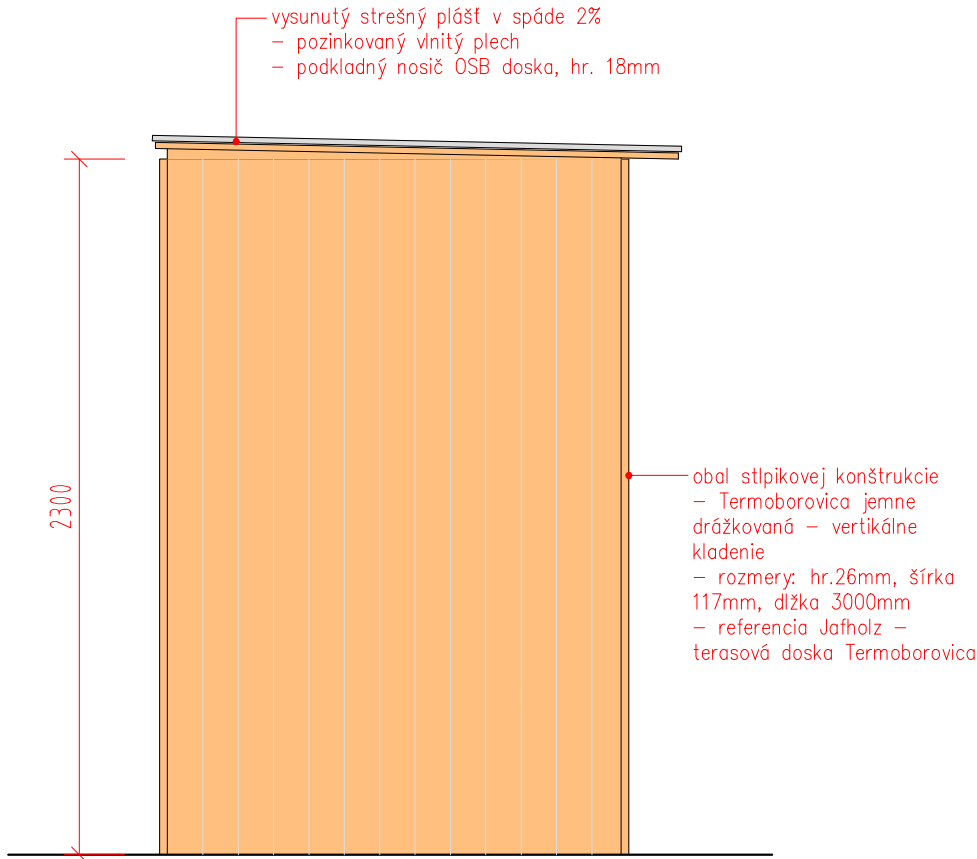

POHĽAD BOČNÝ

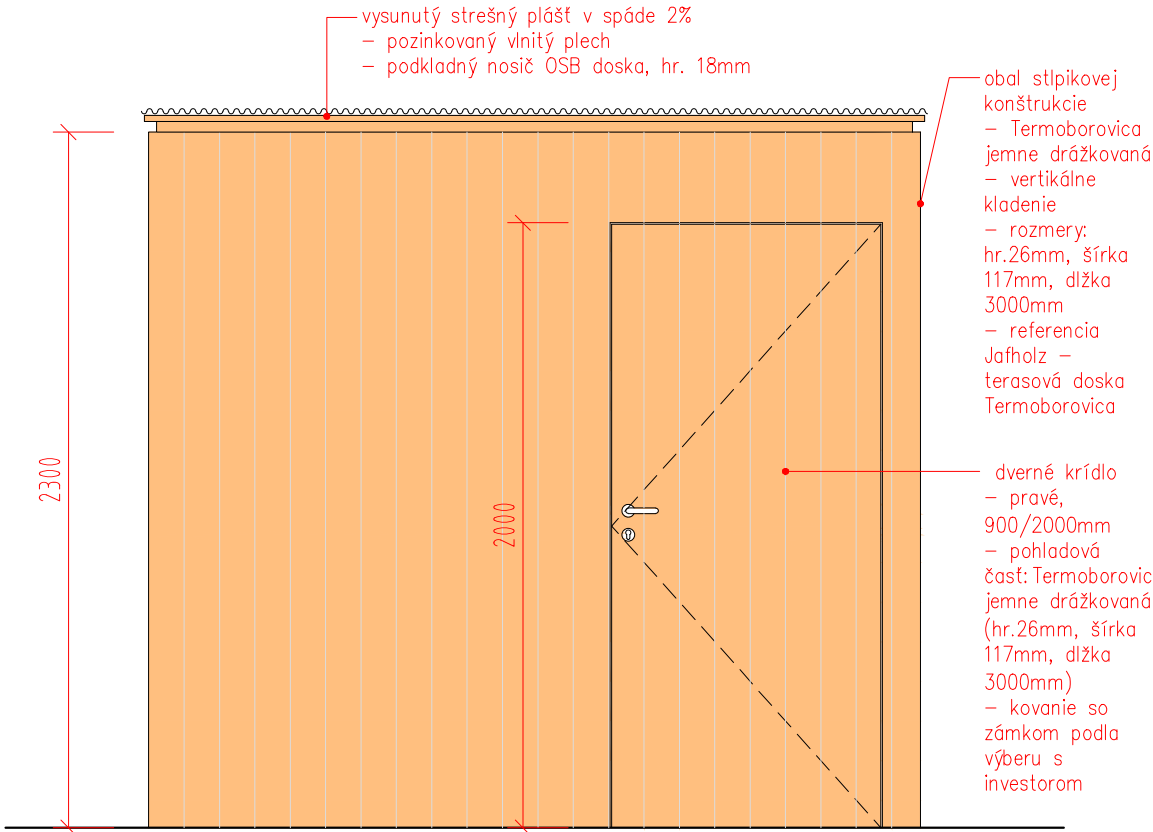

POHĽAD ČELNÝ

POZNÁMKY:

/ DODRŽIAVAŤ VŠETKY PLATNÉ NORMY !  
/ VŠETKY ROZMERY VYPLÝVAJÚCE Z PD PRED VÝROBOU A ZAPOČATÍM PRÁČ PREMERAŤ NA MIESTE STAVBY !!!  
/ ROZDIELY ZISTENÉ NA STAVBE OPROTI PD JE NUTNÉ V TECHNICKOM RIEŠENÍ ODSÚHLASIŤ S PROJEKTANTOM A AUTOROM  
/ PROJEKTANT NENESIE ŽIADNU ZODPOVEDNOSŤ ZA ZMENY USKUTOČNENÉ BEZ JEHO PÍSMENNÉHO SÚHLASU !  
/ ZHOTOVITEĽ JE POVINNÝ BEZODKLADNE INFORMOVAŤ PROJEKTANTA O ZISTENÝCH CHYBÁCH V DOKUMENTÁCII !  
/ VŠETKY STAVEBNÉ ÚPRAVY A ZÁSADY DO NOSNÝCH KONŠTRUKCIÍ ZREALIZOVAŤ JEDINE PO ODSÚHLASENÍ PROJEKTANTOM STATIKY !  
/ VŠETKY ZMENY A ÚPRAVY MATERIÁLOVÉHO RIEŠENIA PRED REALIZÁCIOU PRÁČ ODSÚHLASIŤ S PROJEKTANTOM PRÍSLUŠNEJ PROFESIE, VRÁTANE PROJEKTANTA A AUTORA STAVBY !

LEGENDA:	
	TERMOBOROVICA JEMNE DRÁŽKOVANÁ hr.26mm, šírka 117mm, dĺžka 3000mm referencia Jafholz - terasová doska Termoborovica

PROJEKT:  
**KOMENSKÉHO NÁMESTIE - PRVKY MALEJ ARCHITEKTÚRY**

OBJEDNÁVATEĽ:  
Metropolitný inštitút Bratislavy (MIB), Primaciálne námestie č.1,  
814 99 Bratislava

SPRACOVATEĽ PROJEKTU:  
plusminusarchitects, s.r.o., Dunajská 46, 811 09 Bratislava


AUTORI NÁVRHU:  
Maroš Fečík, Filip Kandráv, Ondrej Vavro

MIESTO:  
Komenského námestie, 811 01 Bratislava

STUPEŇ PD:  
realizačný projekt


OBSAH:  
**MOBILIÁR - STOLÁRSKE VÝKRESY - DREVENÁ UZAMYK. BÚDA**

DÁTUM: 06/2020      VÝKRES:  
MIERKA: 1:25  
FORMÁT: A3

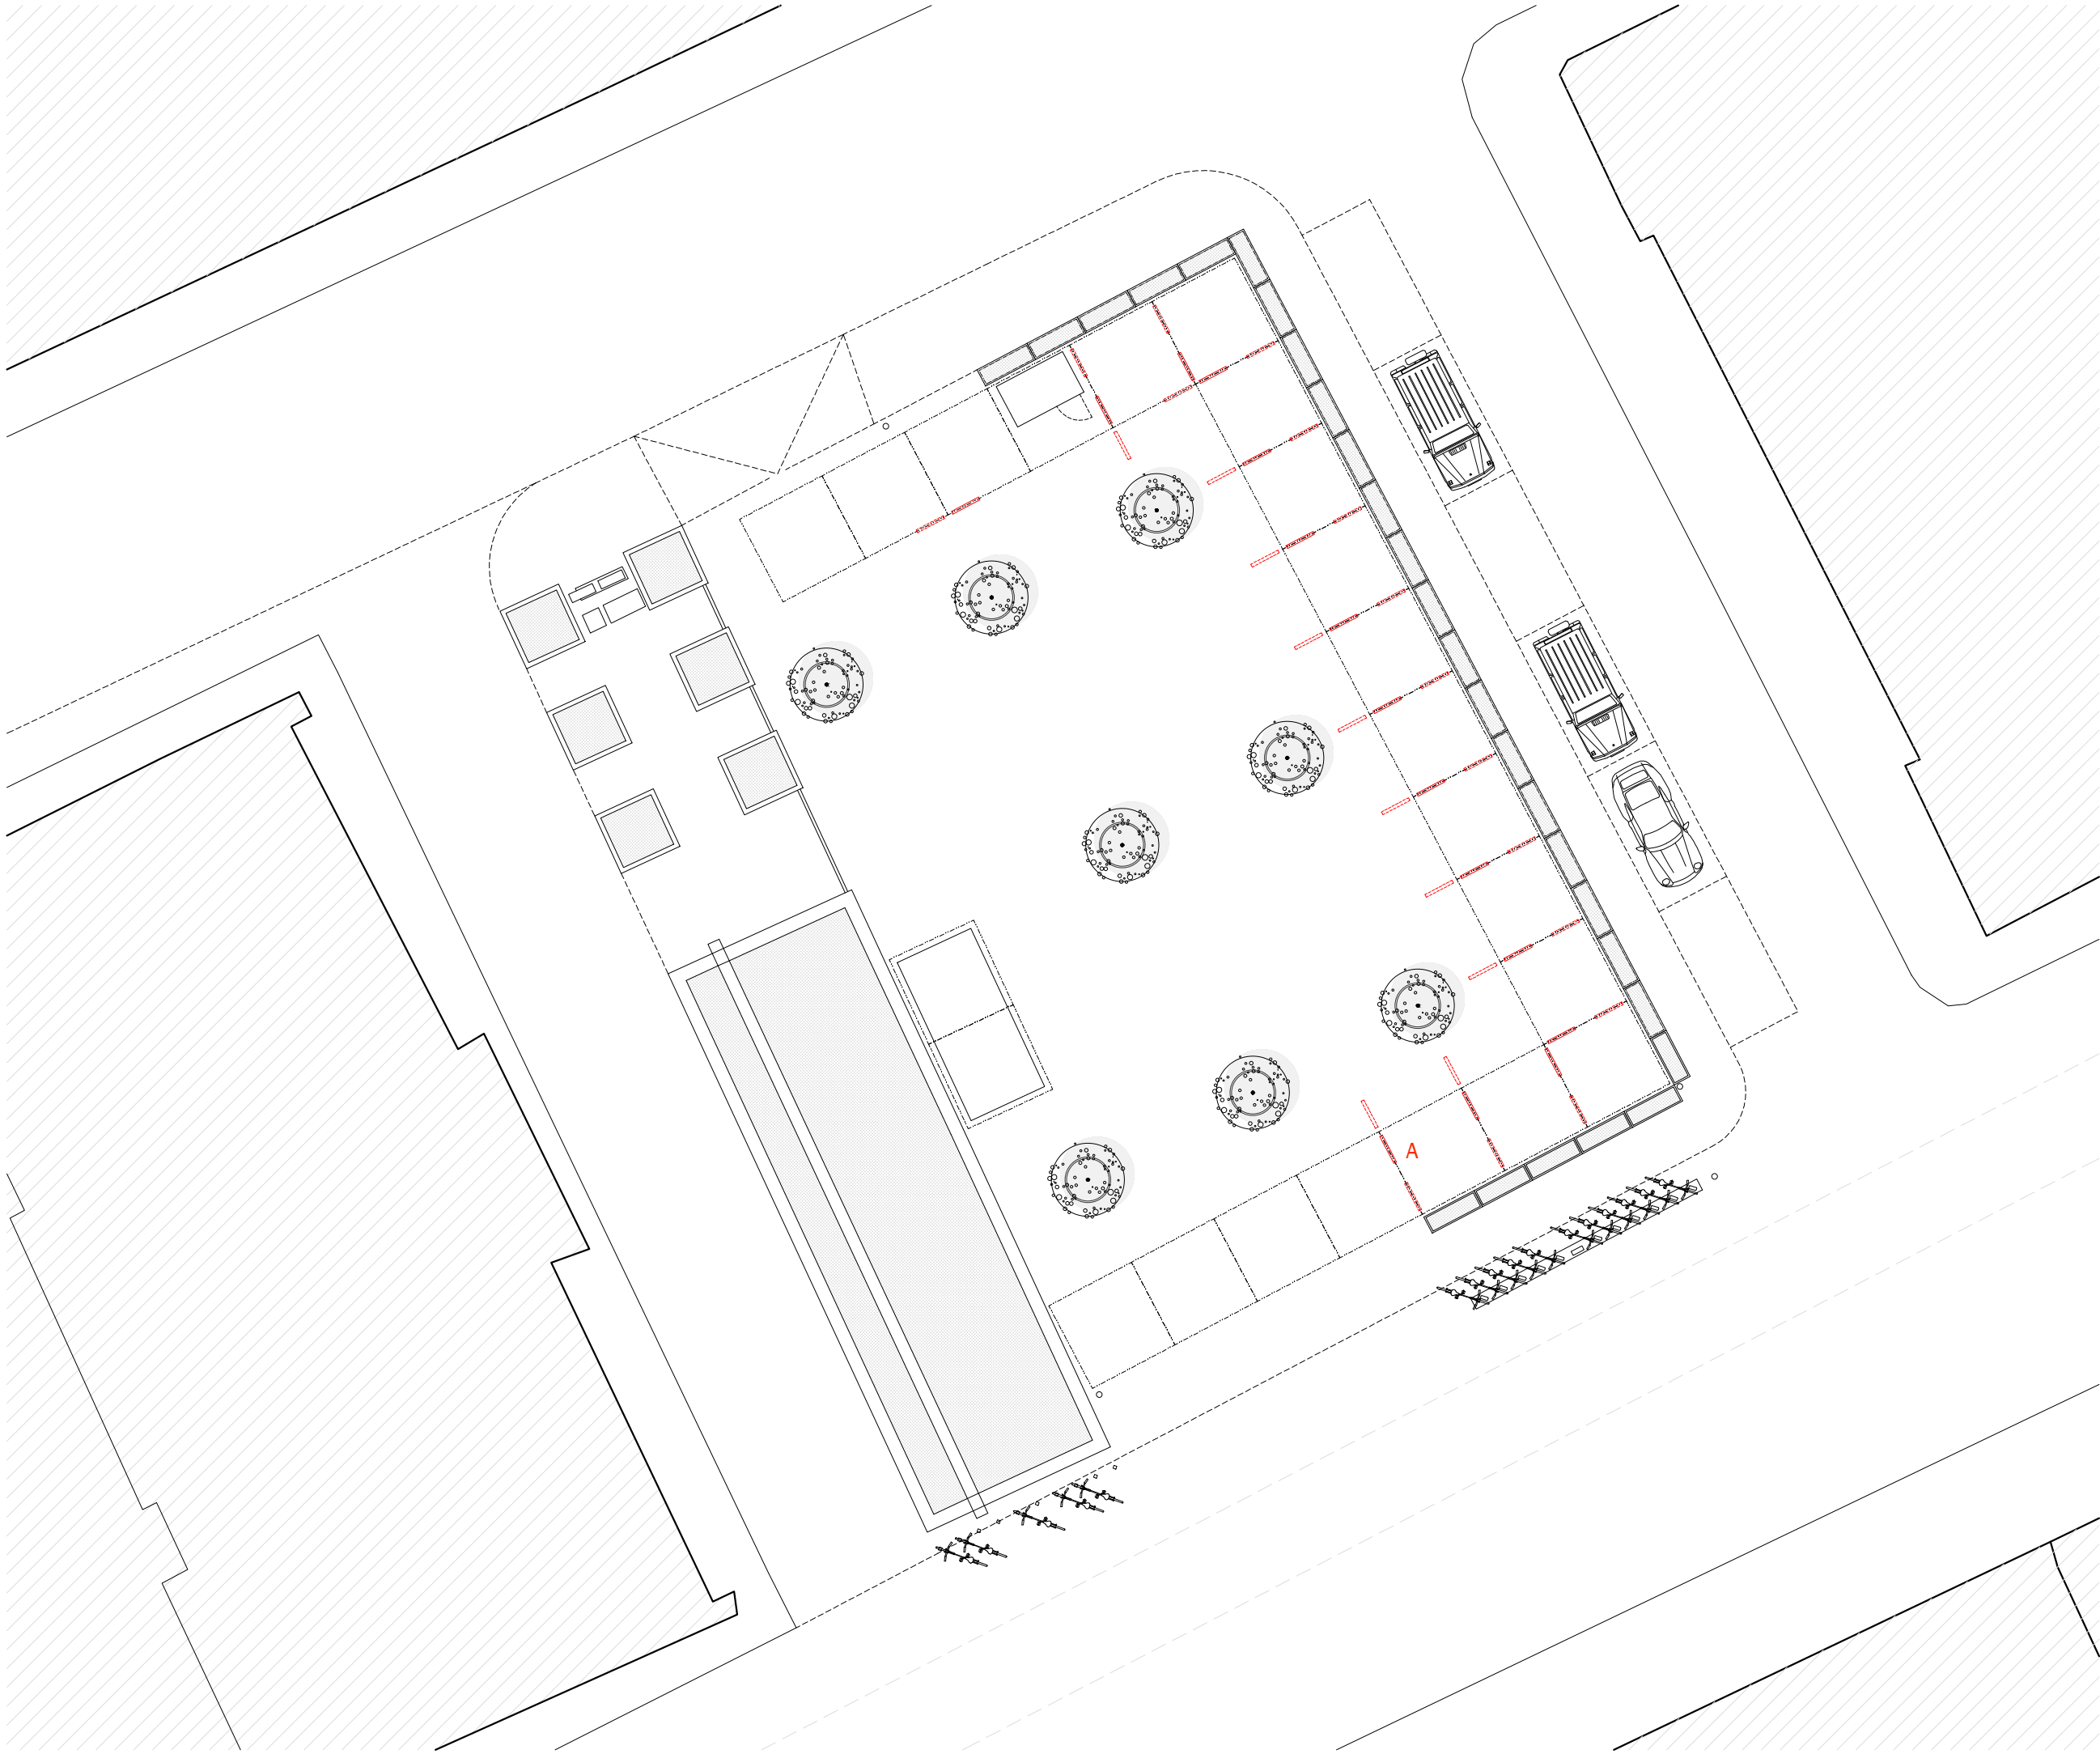

SÚPIS PANELOV:

A - VÝSTAVNÝ PANEL - 14-40ks

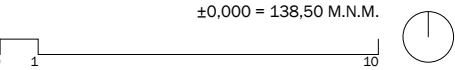

PROJEKT:  
KOMENSKÉHO NÁMESTIE - PRVKY MALEJ ARCHITEKTÚRY

OBJEDNÁVATEL:  
Metropolitný inštitút Bratislavy (MIB), Primaciálne námestie  
č.1, 814 99 Bratislava

SPRACOVATEĽ PROJEKTU:  
plusminusarchitects, s.r.o., Dunajská 46, 811 09 Bratislava

AUTORI NÁVRHU:  
Maroš Fečík, Filip Kandráv, Ondrej Vavro

MIESTO:  
Komenského námestie, 811 01 Bratislava


STUPEŇ PD:  
realizačný projekt

OBSAH:  
MOBILIÁR - VÝSTAVNÉ PANEĽY - SÚPIS A LAYOUT

DÁTUM: 06/2020  
MIERKA: 1:200  
FORMÁT: A3


VÝKRES: M06a



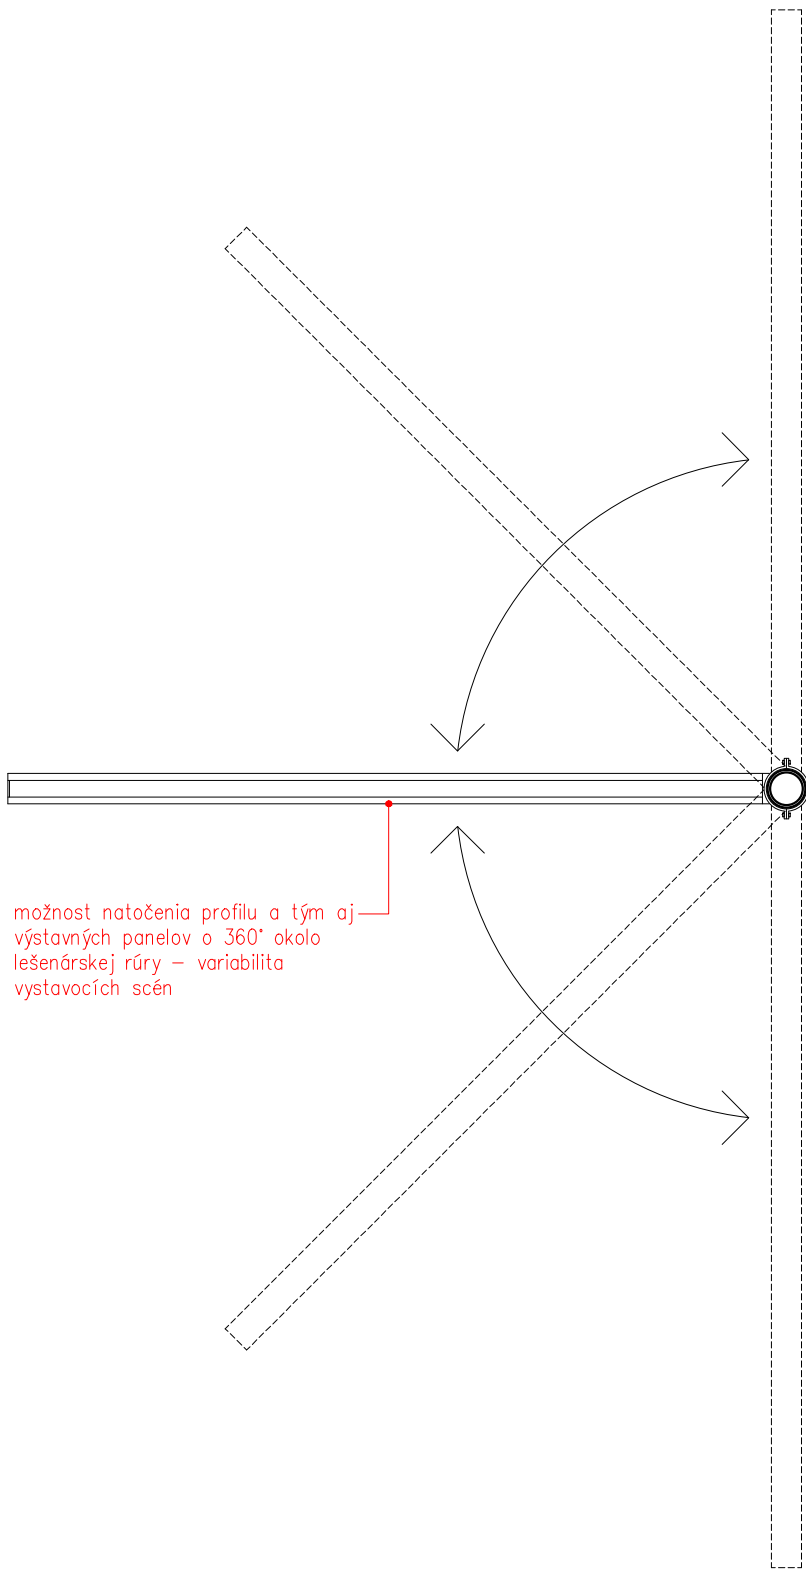

možnosť natočenia profilu a tým aj  
výstavných panelov o 360° okolo  
lešenárskej rúry – variabilita  
vystavocích scén

PÔDORYS M1:10

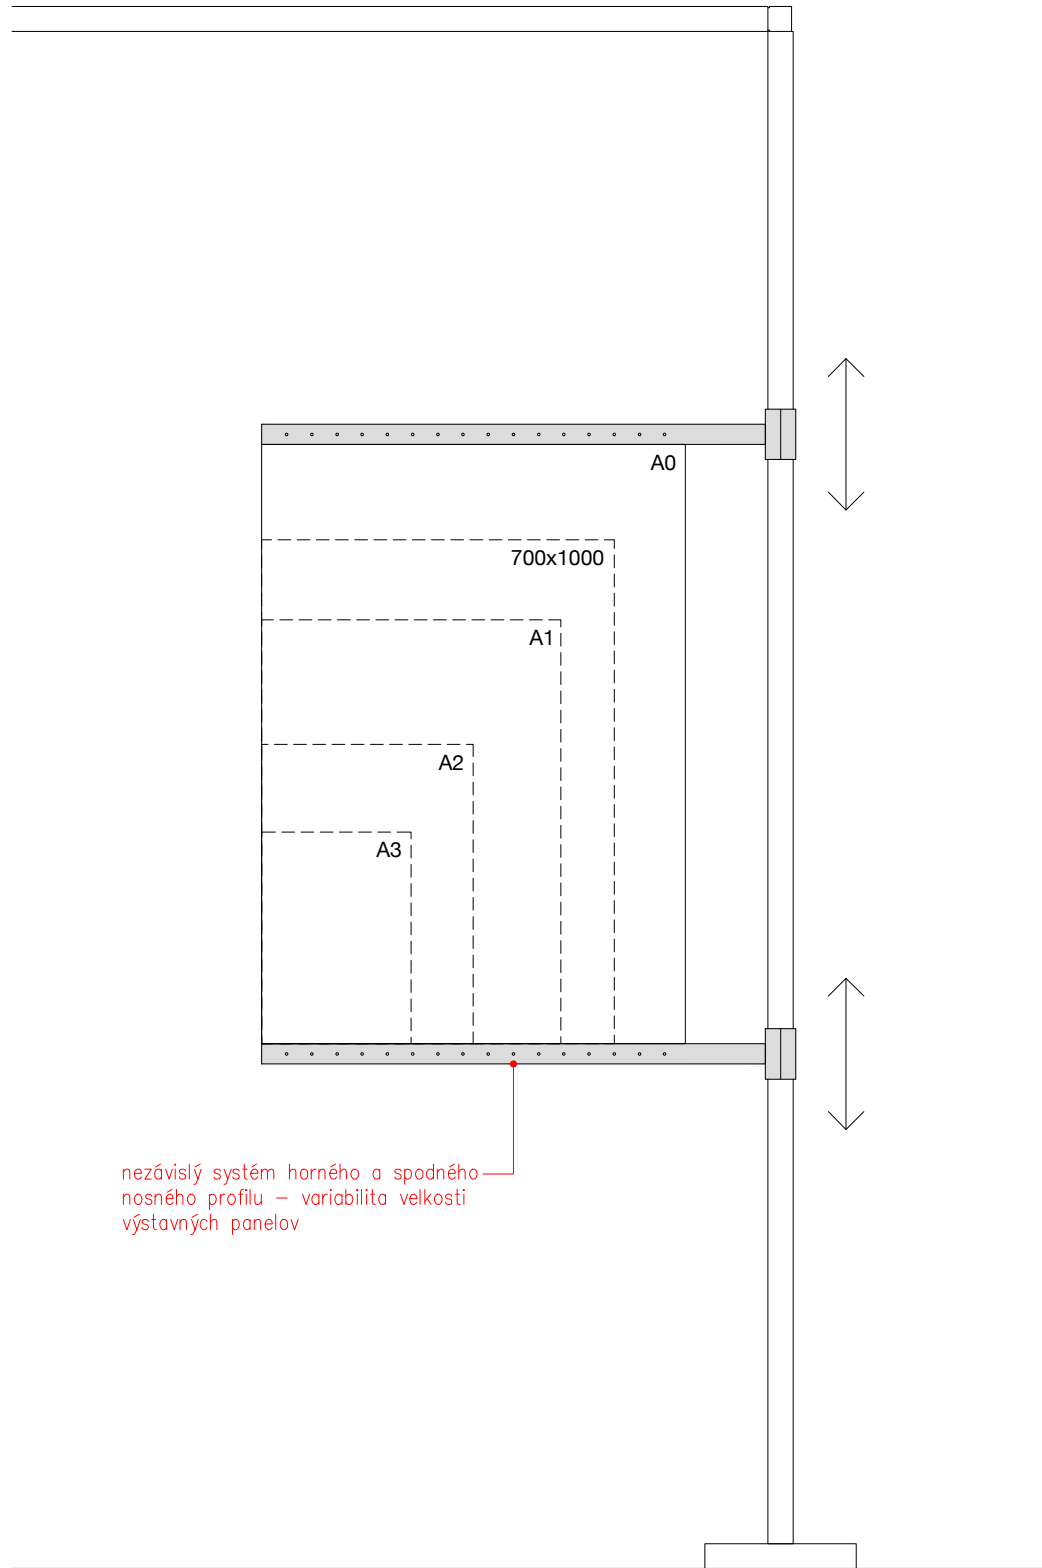

nezávislý systém horného a spodného  
nosného profilu – variabilita veľkosti  
výstavných panelov

POHLAD M1:15

POZNÁMKY:

/ DODRŽIAVAŤ VŠETKY PLATNÉ NORMY !  
/ VŠETKY ROZMERY VYPLÝVAJÚCE Z PD PRED VÝROBOU  
A ZAPOČATÍM PRÁČ PREMERAŤ NA MIESTE STAVBY !!!  
/ ROZDIELY ZISTENÉ NA STAVBE OPROTI PD JE NUTNÉ V  
TECHNICKOM RIEŠENÍ ODSÚHLASIŤ S PROJEKTANTOM A  
AUTOROM  
/ PROJEKTANT NENESIE ŽIADNU ZODPOVEDNOSŤ ZA  
ZMENY USKUTOČNENÉ BEZ JEHO PÍSMENNÉHO SÚHLASU !  
/ ZHOTOVITEĽ JE POVINNÝ BEZODKLADNE INFORMOVAŤ  
PROJEKTANTA O ZISTENÝCH CHYBÁCH V DOKUMENTÁCII !  
/ VŠETKY STAVEBNÉ ÚPRAVY A ZÁSADY DO NOSNÝCH  
KONŠTRUKCIÍ ZREALIZOVAŤ JEDINE PO ODSÚHLASENÍ  
PROJEKTANTOM STATIKY !  
/ VŠETKY ZMENY A ÚPRAVY MATERIÁLOVÉHO RIEŠENIA  
PRED REALIZÁCIOU PRÁČ ODSÚHLASIŤ S PROJEKTANTOM  
PRÍSLUŠNEJ PROFESIE, VRÁTANE PROJEKTANTA A  
AUTORA STAVBY !

PROJEKT:  
**KOMENSKÉHO NÁMESTIE - PRVKY MALEJ ARCHITEKTÚRY**

OBJEDNÁVATEĽ:  
Metropolitný inštitút Bratislavy (MIB), Primaciálne námestie č.1,  
814 99 Bratislava

SPRACOVATEĽ PROJEKTU:  
plusminusarchitects, s.r.o., Dunajská 46, 811 09 Bratislava

AUTORI NÁVRHU:  
Maroš Fečík, Filip Kandráv, Ondrej Vavro


MIESTO:  
Komenského námestie, 811 01 Bratislava

STUPEŇ PD:  
realizačný projekt

OBSAH:  
**MOBILIÁR - VÝSTAVNÉ PANEĽY - FLEXIBILITA RIEŠENIA**

DÁTUM: 06/2020 VÝKRES:  
MIERKA: 1:15  
FORMÁT: A3

M06b

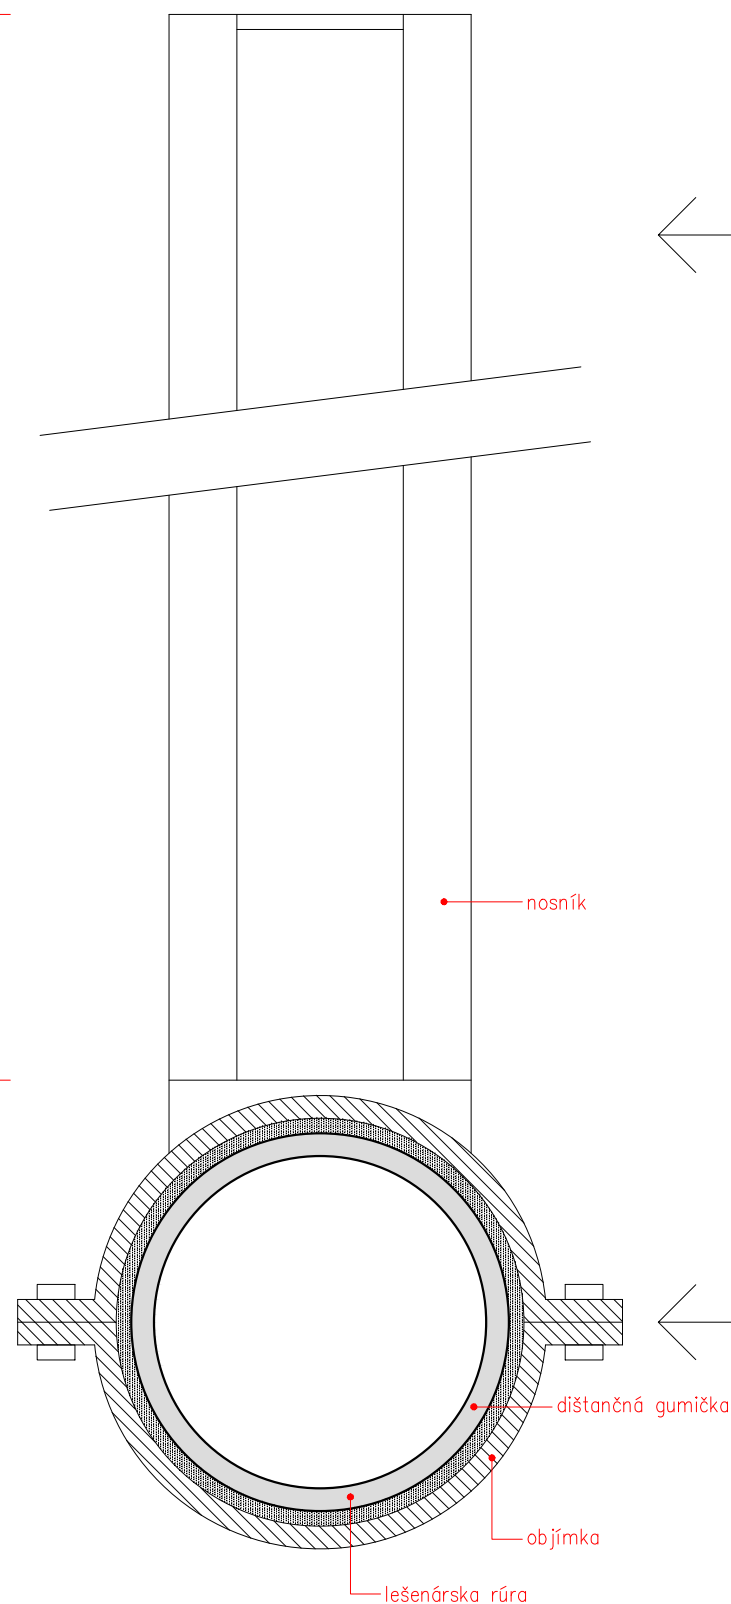

**MPR-41/41 NOSNÍK:**

- OCEĽ GALVANICKY ZINKOVANÁ
- DLŽKA 1000mm
- SPOJ S OBJÍMKOU ZVÁRANÝ



**OBJÍMKA:**

- OCEĽ GALVANICKY ZINKOVANÁ
- VEĽKOSŤ PODĽA PRIEMERU LEŠENÁRSKEJ RÚRY
- V STYKU OBJÍMKY A LEŠENÁRSKEJ RÚRY GUMIČKA
- SPOJ S OBJÍMKOU ZVÁRANÝ
- OBJÍMKA S 4mi ŠRÚBAMI
- REFERENČNÝ TYP: GEBO BOHEMIA - GEBO CÍPANT OCEĽ DSK 2" 394046 (01.260.28.06)

NA JEDEN VÝSTAVNÝ PANEL POTREBUJEME 2KUSY!

**POZNÁMKY:**

/ DODRŽIAVAŤ VŠETKY PLATNÉ NORMY !  
/ VŠETKY ROZMERY VYPLÝVAJÚCE Z PD PRED VÝROBOU A ZAPOČATÍM PRÁČ PREMERAŤ NA MIESTE STAVBY !!!  
/ ROZDIELY ZISTENÉ NA STAVBE OPROTI PD JE NUTNÉ V TECHNICKOM RIEŠENÍ ODSÚHLASIŤ S PROJEKTANTOM A AUTOROM  
/ PROJEKTANT NENESIE ŽIADNU ZODPOVEDNOSŤ ZA ZMENY USKUTOČNENÉ BEZ JEHO PÍSMENNÉHO SÚHLASU !  
/ ZHOTOVITEĽ JE POVINNÝ BEZODKLADNE INFORMOVAŤ PROJEKTANTA O ZISTENÝCH CHYBÁCH V DOKUMENTÁCII !  
/ VŠETKY STAVEBNÉ ÚPRAVY A ZÁSADY DO NOSNÝCH KONŠTRUKCIÍ ZREALIZOVAŤ JEDINE PO ODSÚHLASENÍ PROJEKTANTOM STATIKY !  
/ VŠETKY ZMENY A ÚPRAVY MATERIÁLOVÉHO RIEŠENIA PRED REALIZÁCIOU PRÁČ ODSÚHLASIŤ S PROJEKTANTOM PRÍSLUŠNEJ PROFESIE, VRÁTANE PROJEKTANTA A AUTORA STAVBY !

**PROJEKT:**  
**KOMENSKÉHO NÁMESTIE - PRVKY MALEJ ARCHITEKTÚRY**

**OBJEDNÁVATEĽ:**  
Metropolitný inštitút Bratislavy (MIB), Primaciálne námestie č.1, 814 99 Bratislava

**SPRACOVATEĽ PROJEKTU:**  
plusminusarchitects, s.r.o., Dunajská 46, 811 09 Bratislava

**AUTORI NÁVRHU:**  
Maroš Fečík, Filip Kandráv, Ondrej Vavro

**MIESTO:**  
Komenského námestie, 811 01 Bratislava

**STUPEŇ PD:**  
realizačný projekt

**OBSAH:**  
**MOBILIÁR - VÝSTAVNÉ PANEĽY - DETAIL**

**DÁTUM:** 06/2020      **VÝKRES:**  
**MIERKA:** 1:1  
**FORMÁT:** A3

M06c