

ROZVODNÁ SIEŤ:

3+PEN ~ 50Hz 400V/230V, TN-C
3+PEN(N+PE) ~ 50Hz 400V/230V, TN-C-S
3+N+PE ~ 50Hz 400V/230V, TN-S
1+N+PE ~ 50Hz 230V, TN-S

OCHRANNÉ OPATRENIE: ZÁKLADNÁ OCHRANA

Ochrana pred priamym dotykom čl. (STN 33 2000-4-41 čl. 411.2)
- izolovaním živých častí (STN 33 2000-4-41 Príloha A, A.1)
- zábranami alebo krytmi (STN 33 2000-4-41 Príloha A, A.2)

OCHRANNÉ OPATRENIE: OCHRANA PRI PORUCHE

Ochrana pred nepriamym dotykom čl. (STN 33 2000-4-41 čl. 411.3)
- ochranné uzemnenie a ochranné pospájanie (STN 33 2000-4-41 čl. 411.3.1)
- samočinné odpojenie pri poruche v sieti TN (STN 33 2000-4-41 čl. 411.3.2)

DOPLNKOVÁ OCHRANA (STN 33 2000-4-41 čl. 411.3.3)

- doplnková ochrana prúdovým chráničom RCD (STN 33 2000-4-41 čl. 415.1)
- doplnkové ochranné pospájanie (STN 33 2000-4-41 čl. 415.2)

ŠPECIFIKÁCIA ROZVÁDZAČA:

PREVEDENIE: OCEĽOPELECHOVÝ ZAPUSTENÝ, 198 MODULOV

TYP:

VÝROBCA:

ROZMERY: 1200x800x150

KRYTIE: IP30/20

PRÚD: $I_n=100A$
 $I_k < 10 kA$
 $I_p < 19,8 kA$

PRÍVOD: ZHORA

VÝVODY: HORE


POZNÁMKA:

1.) VELKOSŤ ROZVÁDZAČA PREVERIŤ PRED REALIZÁCIOU.

POZNÁMKY:

PRED ZAČATÍM STAVEBNÝCH PRÁČ JE POTREBNÉ PREVERIŤ VŠETKY POČTY A ROZMERY ZAKRESLENÝCH POLOŽIEK!
Táto dokumentácia vrátane všetkých príloh (s výnimkou dát poskytnutých objednávateľom) je duševným vlastníctvom WELL-PROJEKT, s.r.o.
Objednávateľ tejto dokumentácie je oprávnený ju využiť k účelom vyplývajúcim z uzavretej zmluvy bez akéhokoľvek obmedzenia. Iné osoby (ako fyzické, tak právnické) nie sú bez predchádzajúceho výslovného súhlasu objednávateľa oprávnené túto dokumentáciu ani jej časti akokoľvek využívať, kopírovať (ani iným spôsobom rozmnožovať) alebo sprístupniť ďalším osobám.

| | | | | | |
|---|-------------------------------------------------------|-------------------|-----------------|-----------------|-----------------|
| PEČIATKA A PODOPIS: | | | | | |
| ELEKTROINŠTALÁCIA | | | | | |
| WELL-PROJEKT, s r.o. Stará Vajnorská 90, 831 04 Bratislava tel: +421 905 592 777 e-mail: juraj.gall@well-projekt.sk | | | | | |
| VPRACOVAL: | Ing. Robert Szabó | OVERIL: | Ing. Juraj Gall | T. KONTROLA: | Ing. Juraj Gall |
| PROJEKTANT: | Ing. Robert Szabó | ZODPOVEDNÝ PROJ.: | Ing. Juraj Gall | DÁTUM: | 01/2020 |
| OBJEDNÁVATEĽ: | Centrum VTI SR, Lamačská cesta 8/A, 811 04 Bratislava | | | OKRES: | BRATISLAVA |
| REKONŠTRUKCIA ELEKTRICKÝCH ROZVODOV ELEKTROINŠTALÁCIA | | | | ČÍSLO ZÁKAZKY: | 19-343 |
| | | | | STUPEŇ: | DRS |
| | | | | FORMÁT: | 7 xA4 |
| | | | | MIERKA: | - |
| PRÍLOHA: | ROZVÁDZAČ RO32 | | | ARCHÍVNE ČÍSLO: | 19-343 |
| | | | | ČÍSLO PRÍLOHY: | E18 |
| <small>Táto dokumentácia vrátane všetkých príloh (s výnimkou dát poskytnutých objednávateľom) je duševným vlastníctvom WELL-PROJEKT, s.r.o. Objednávateľ tejto dokumentácie je oprávnený ju využiť k účelom vyplývajúcim z uzavretej zmluvy bez akéhokoľvek obmedzenia. Iné osoby (ako fyzické, tak právnické) nie sú bez predchádzajúceho výslovného súhlasu objednávateľa oprávnené túto dokumentáciu ani jej časti akokoľvek využívať, kopírovať (ani iným spôsobom rozmnožovať) alebo sprístupniť ďalším osobám.</small> | | | | | |

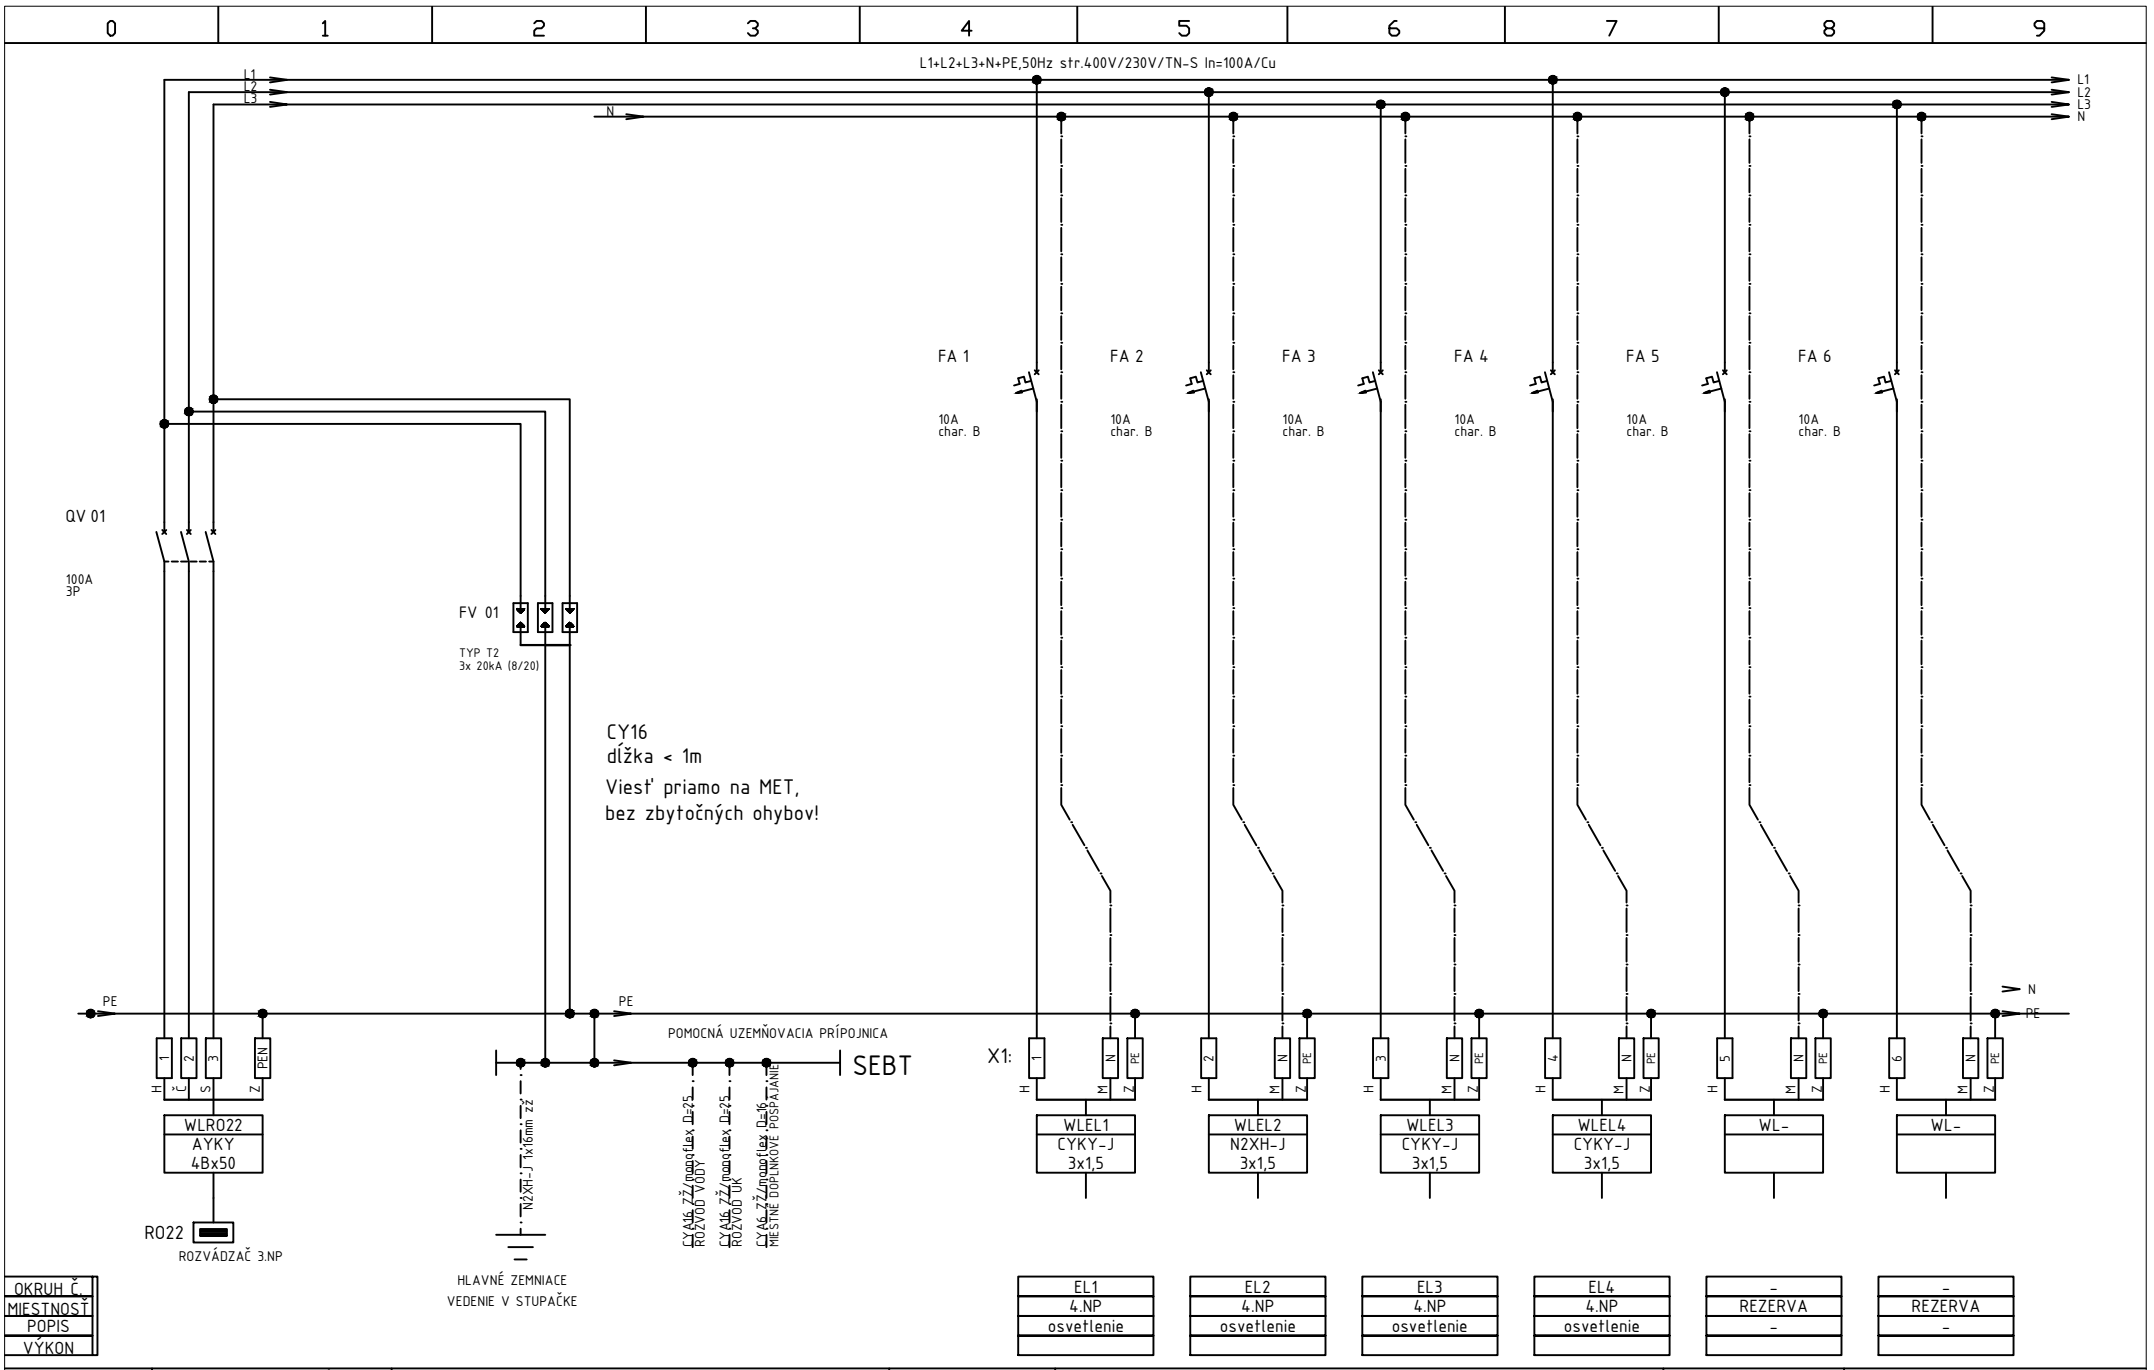


| |
|-----------|
| OKRUH Č. |
| MIESTNOSŤ |
| POPIS |
| VÝKON |

| | |
|--------------|----------|
| VYPRACOVAL | R. SZABÓ |
| DÁTUM | 01/2020 |
| POČET LISTOV | 7 |
| ČÍSLO LISTU | 2 |

REKONŠTRUKCIA ELEKTRICKÝCH
ROZVODOV

ROZVÁDZAČ R032

| | |
|---------------|---------------|
| Číslo revízie | Číslo výkresu |
| 0 | E21 |

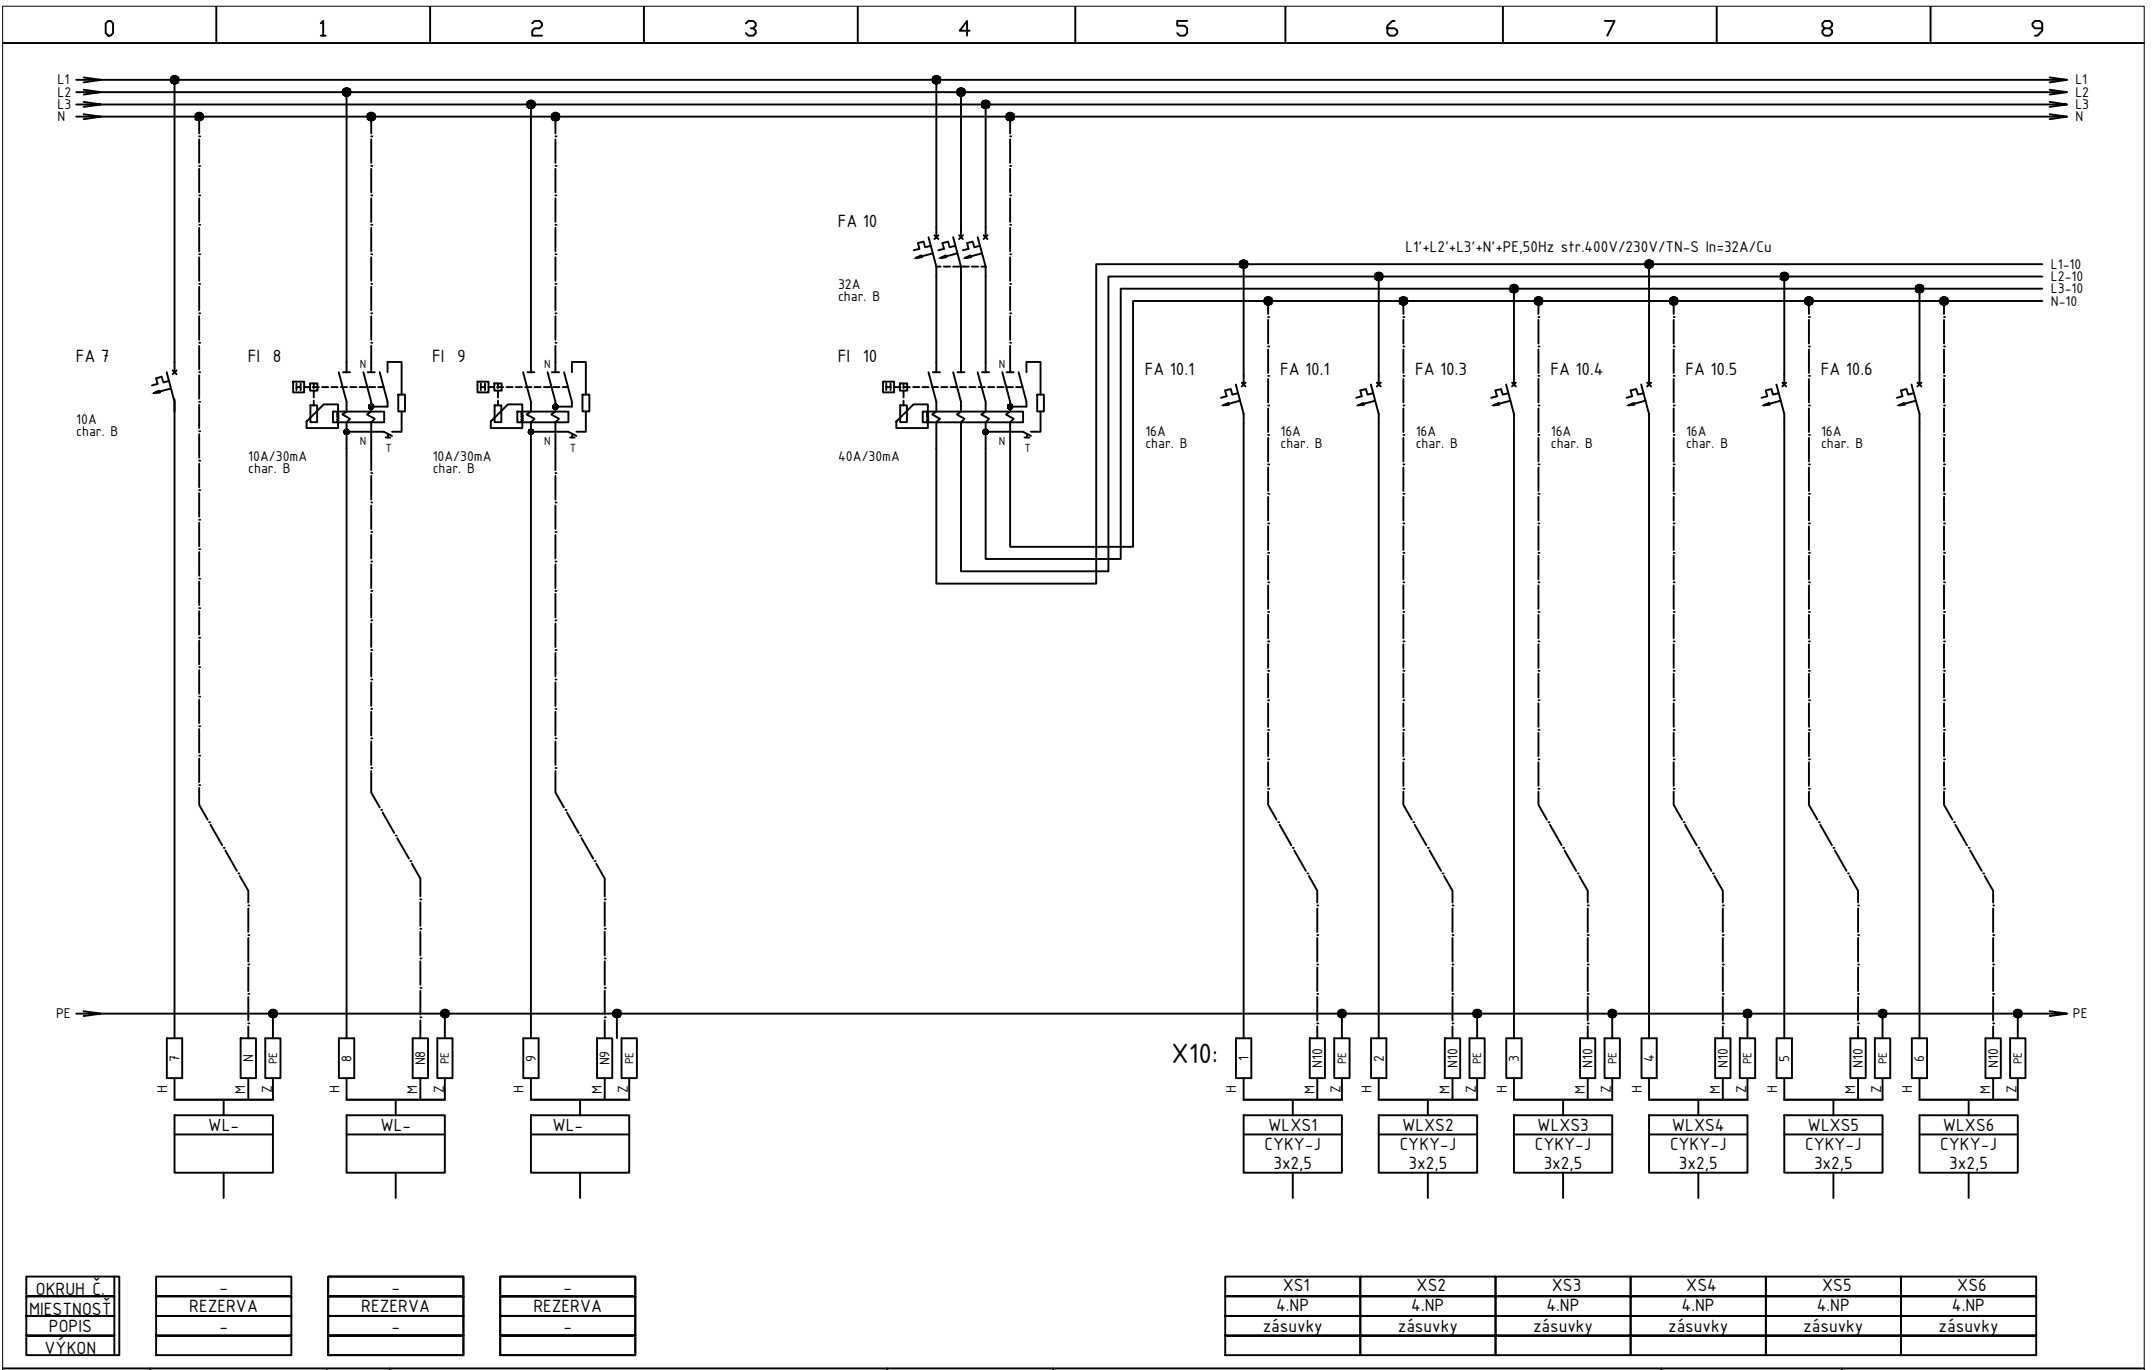


| | |
|--------------|----------|
| VYPRACOVAL | R. SZABÓ |
| DÁTUM | 01/2020 |
| POČET LISTOV | 7 |
| ČÍSLO LISTU | 3 |

REKONŠTRUKCIA ELEKTRICKÝCH ROZVODOV

ROZVÁDZAČ R032

| | |
|---------------|---------------|
| Číslo revízie | Číslo výkresu |
| 0 | E21 |

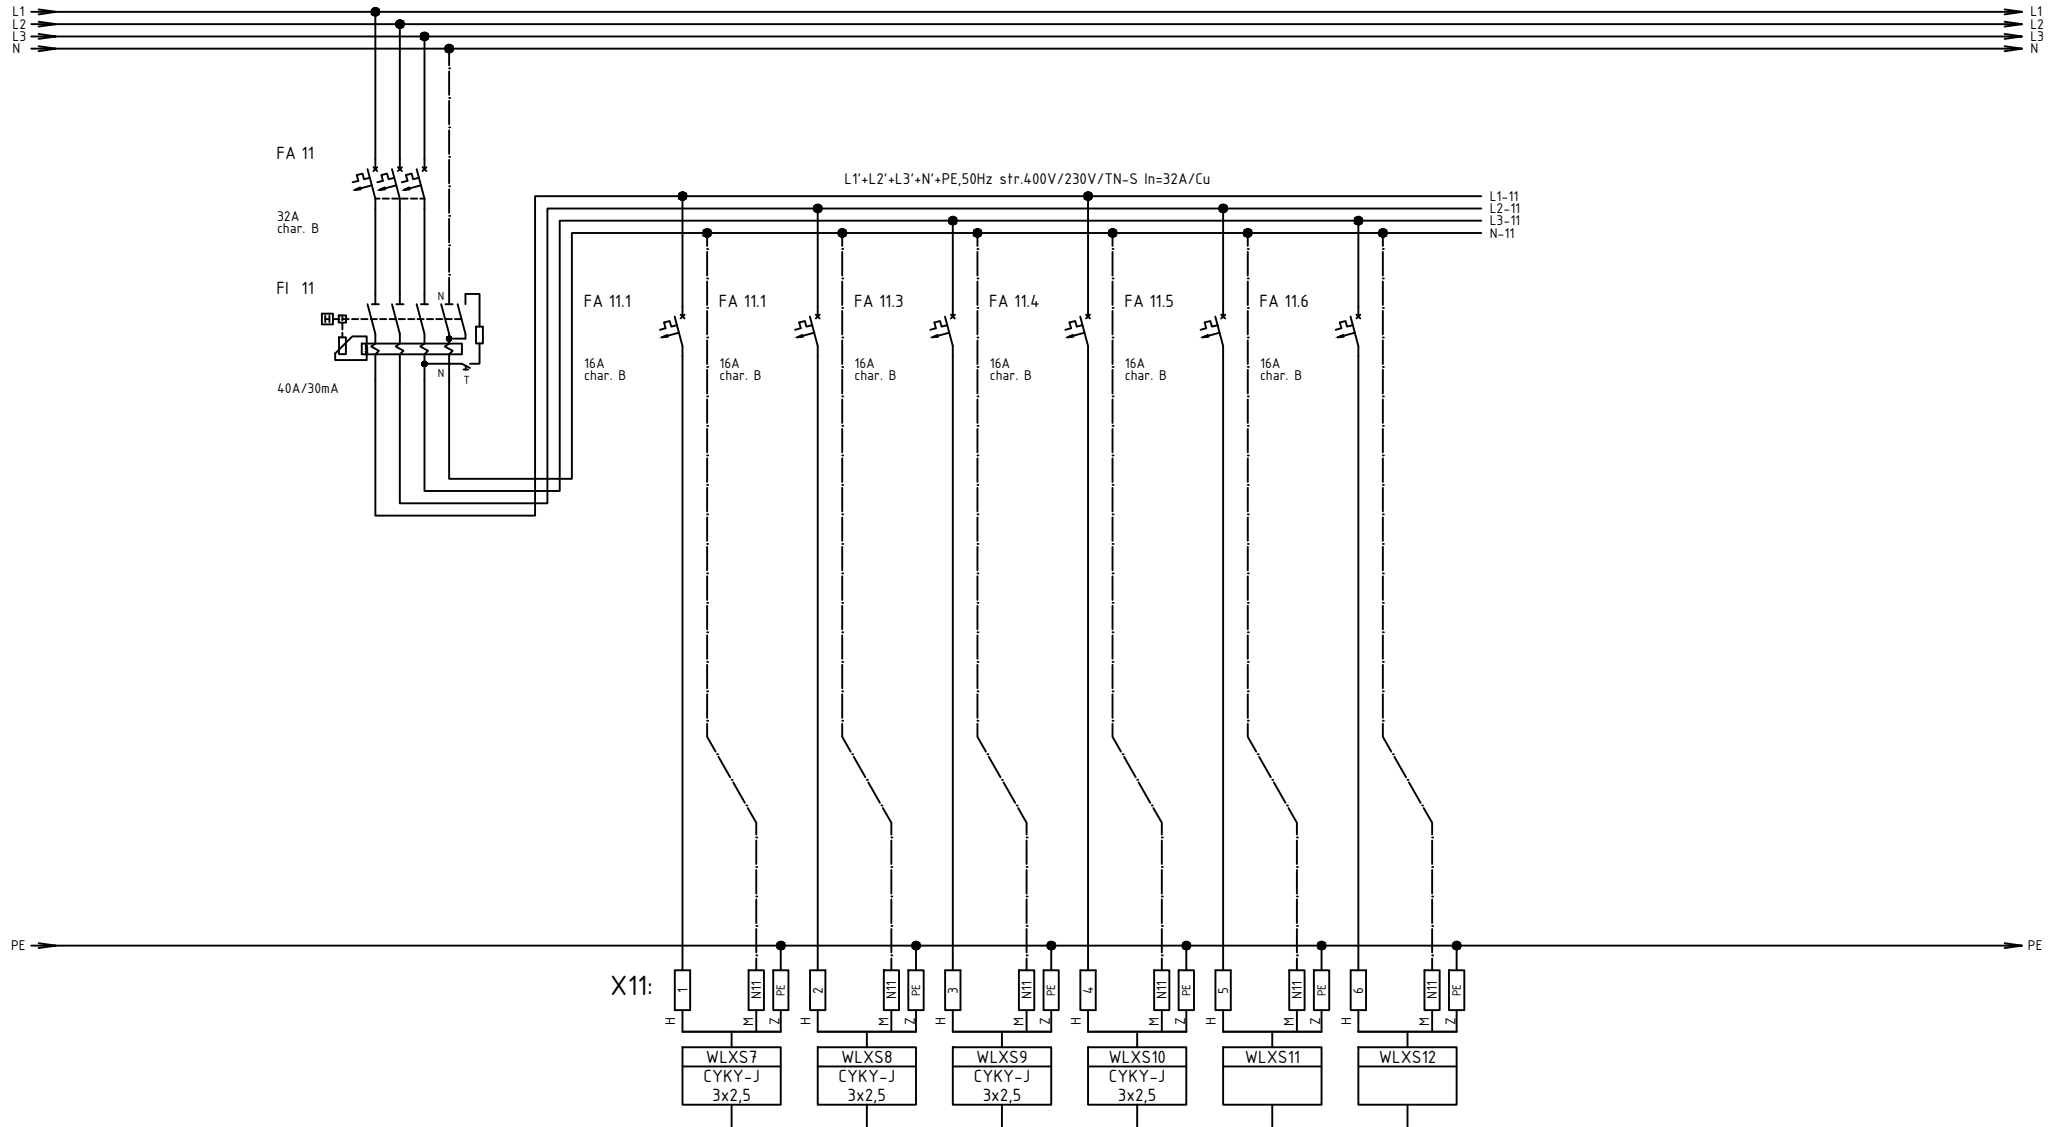

| |
|-----------|
| OKRUH Č. |
| MIESTNOSŤ |
| POPIS |
| VÝKON |


| | | | | | |
|---------|---------|---------|---------|---------|---------|
| XS7 | XS8 | XS9 | XS10 | XS11 | XS12 |
| 4.NP | 4.NP | 4.NP | 4.NP | 4.NP | 4.NP |
| zásuvky | zásuvky | zásuvky | zásuvky | zásuvky | zásuvky |

| | |
|--------------|----------|
| VYPRACOVAL | R. SZABÓ |
| DÁTUM | 01/2020 |
| PŮČET LISTOV | 7 |
| ČÍSLO LISTU | 4 |

REKONŠTRUKCIA ELEKTRICKÝCH ROZVODOV

ROZVÁDZAČ R032

| | |
|---------------|---------------|
| Číslo revízie | Číslo výkresu |
| 0 | E21 |

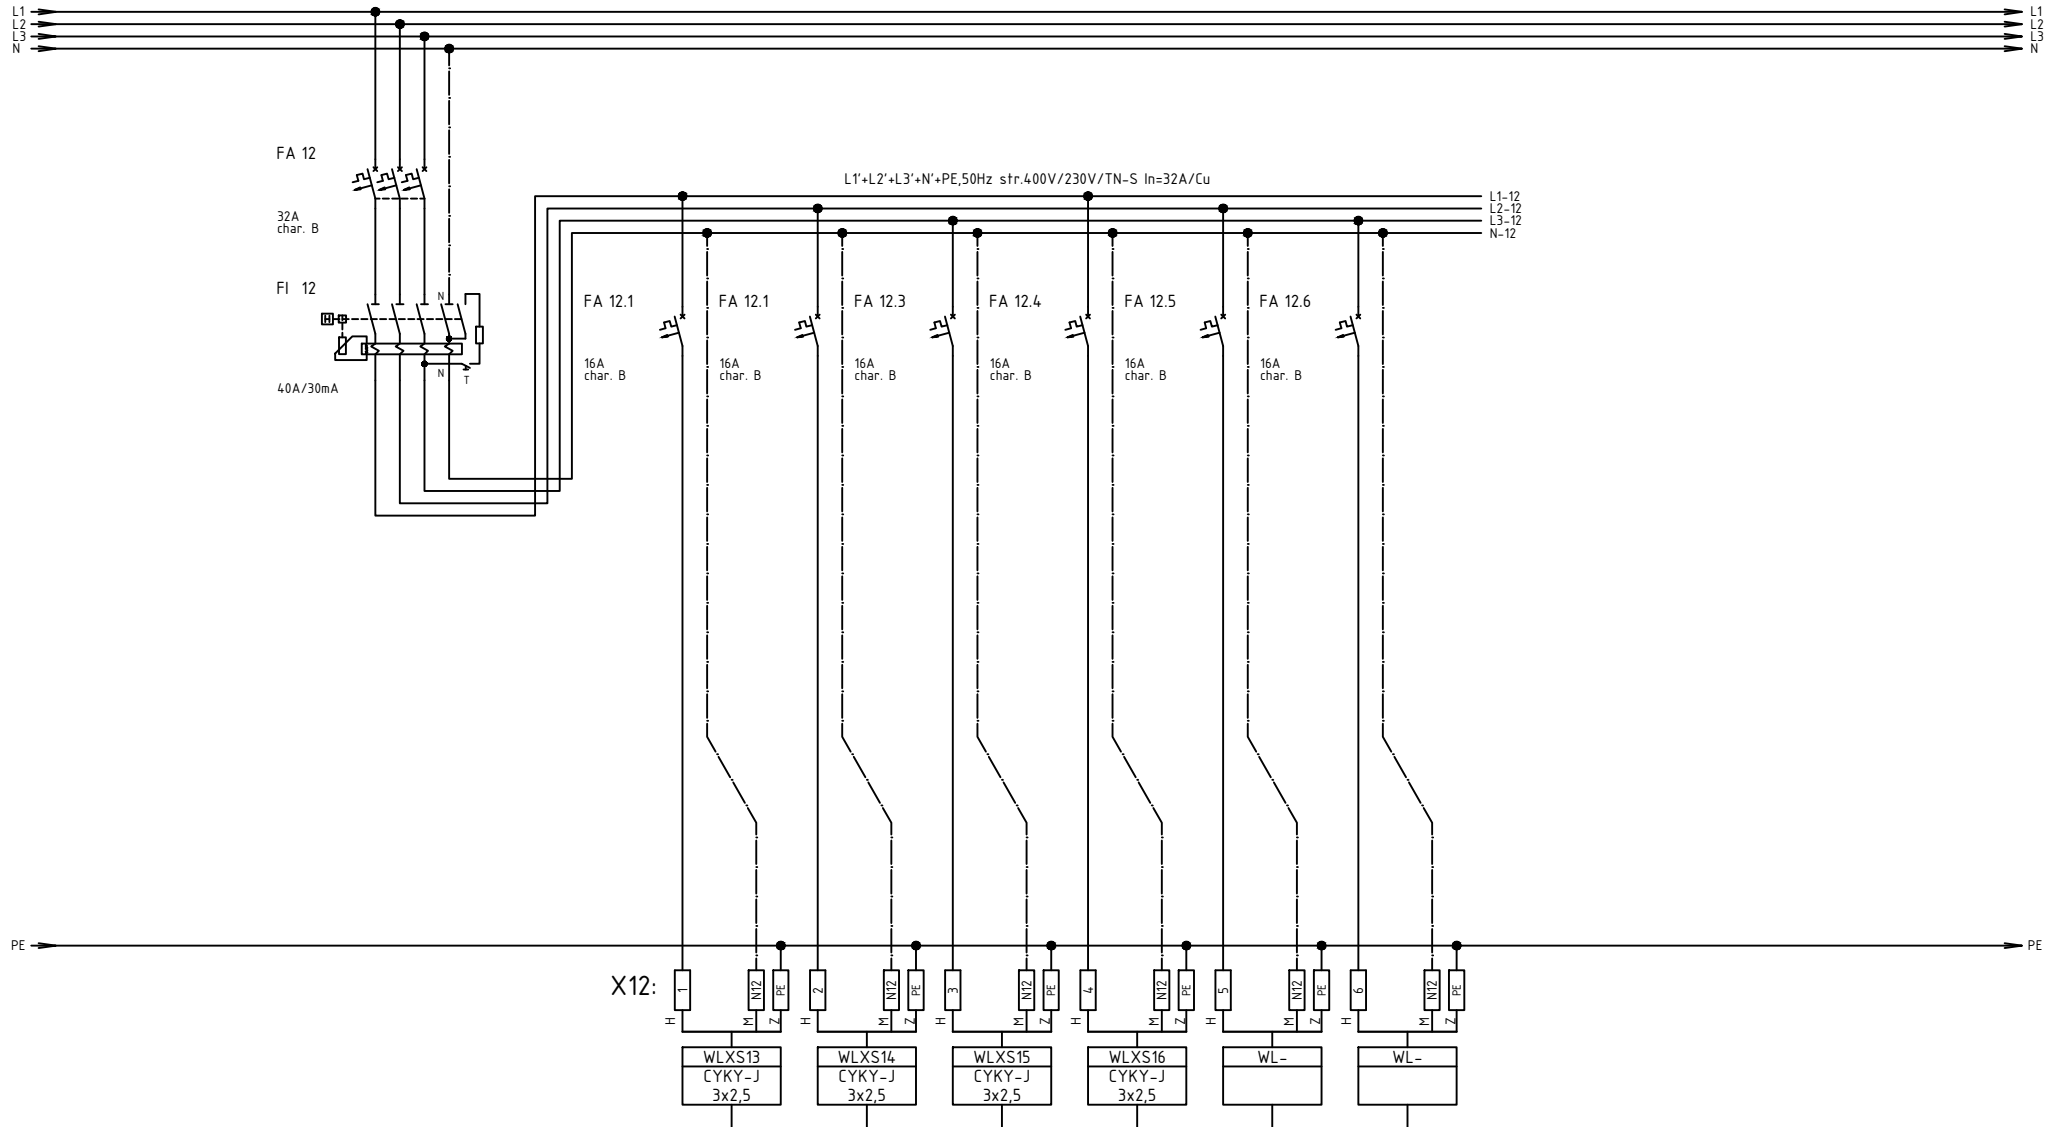

| |
|-----------|
| OKRUH Č. |
| MIESTNOSŤ |
| POPIS |
| VÝKON |


| | | | | | |
|---------|---------|---------|---------|---------|---------|
| XS13 | XS14 | XS15 | XS16 | - | - |
| 4.NP | 4.NP | 4.NP | 4.NP | REZERVA | REZERVA |
| zásuvky | zásuvky | zásuvky | zásuvky | - | - |

| | |
|--------------|----------|
| VYPRACOVAL | R. SZABÓ |
| DÁTUM | 01/2020 |
| POČET LISTOV | 7 |
| ČÍSLO LISTU | 5 |

**REKONŠTRUKCIA ELEKTRICKÝCH
ROZVODOV**

ROZVÁDZAČ R032

| | |
|---------------|---------------|
| Číslo revízie | Číslo výkresu |
| 0 | E21 |

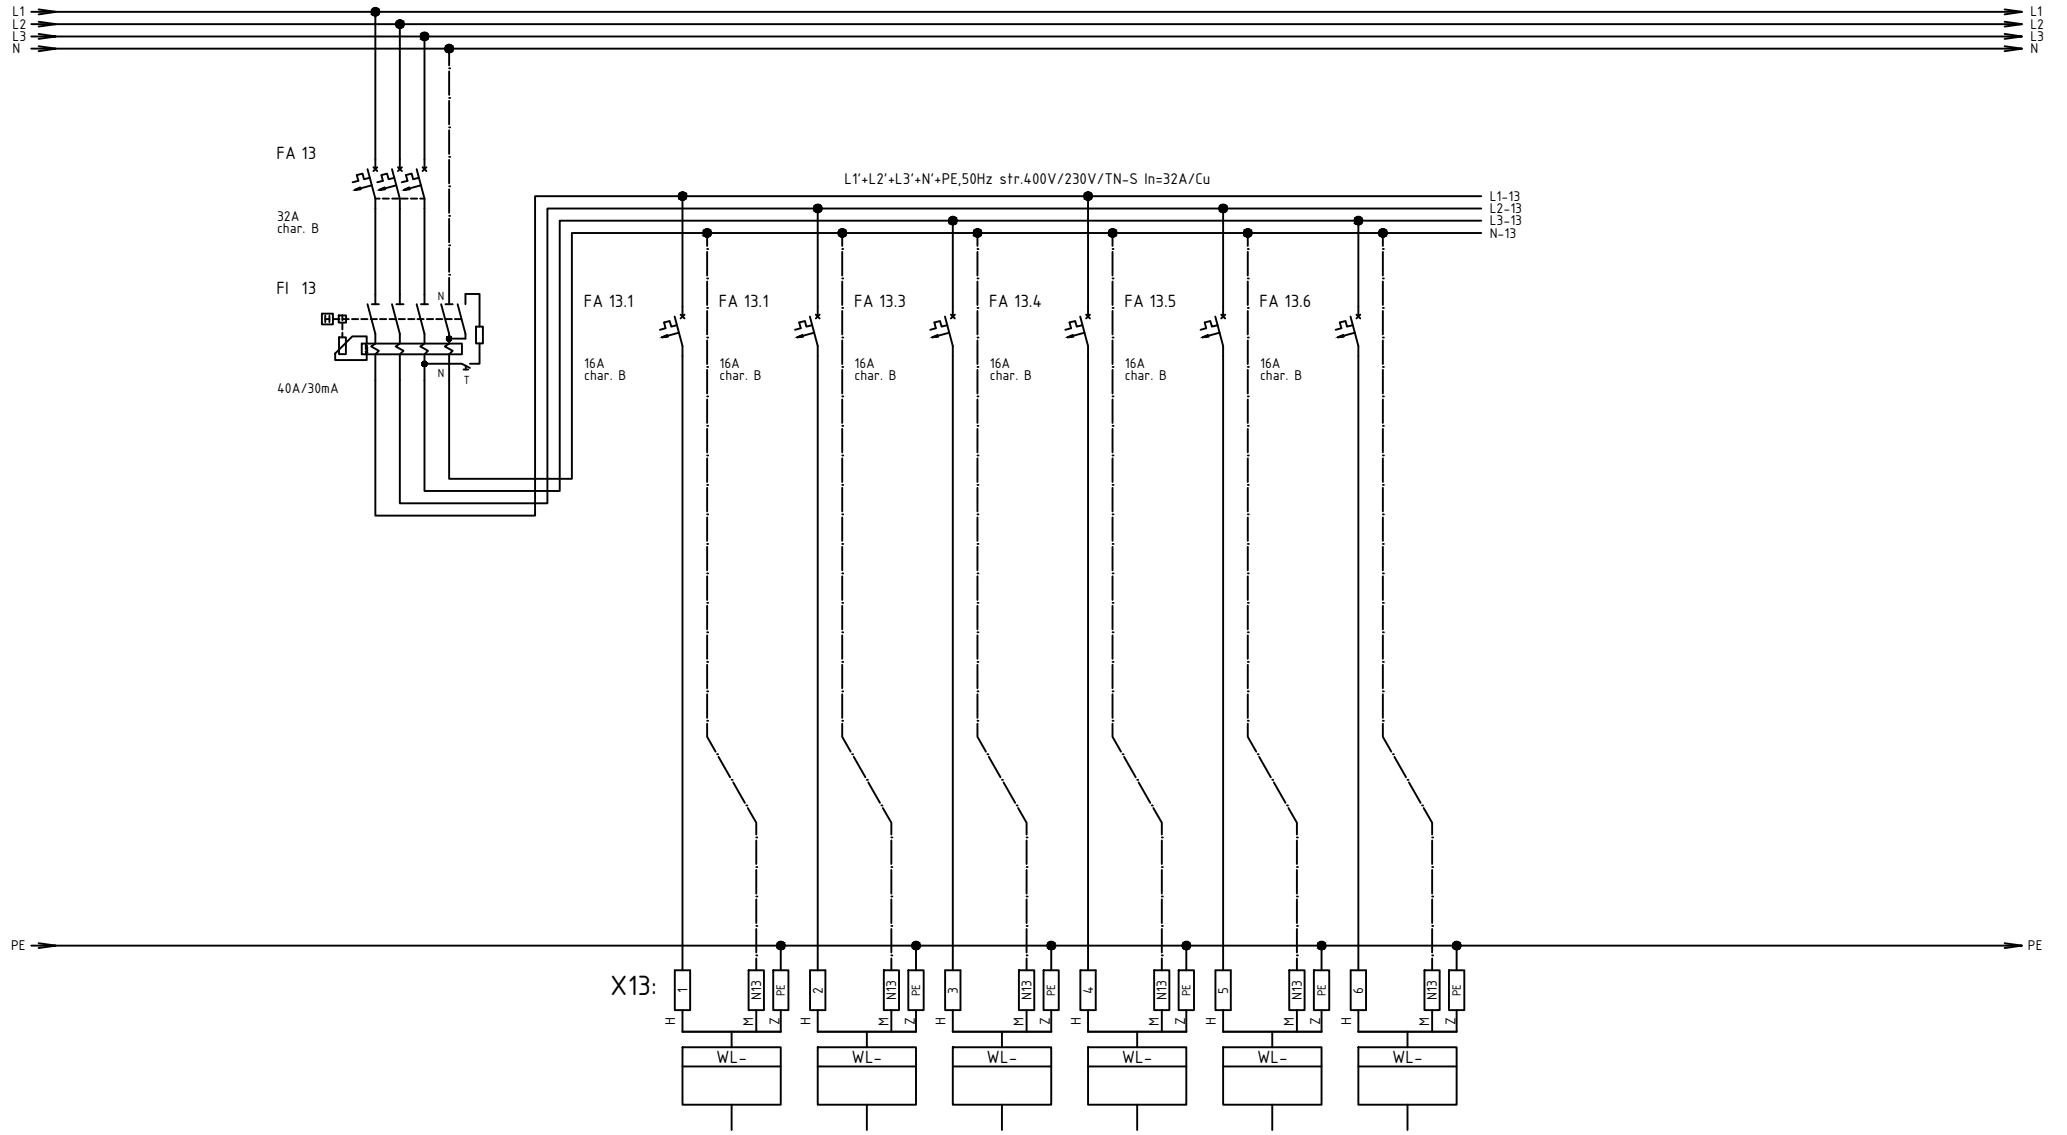

| |
|-----------|
| OKRUH Č. |
| MIESTNOSŤ |
| POPIS |
| VÝKON |


| | | | | | |
|---------|---------|---------|---------|---------|---------|
| - | - | - | - | - | - |
| REZERVA | REZERVA | REZERVA | REZERVA | REZERVA | REZERVA |
| - | - | - | - | - | - |

| | |
|--------------|----------|
| VYPRACOVAL | R. SZABÓ |
| DÁTUM | 01/2020 |
| POČET LISTOV | 7 |
| ČÍSLO LISTU | 6 |

REKONŠTRUKCIA ELEKTRICKÝCH ROZVODOV

ROZVÁDZAČ R032

| | |
|---------------|---------------|
| Číslo revízie | Číslo výkresu |
| 0 | E21 |

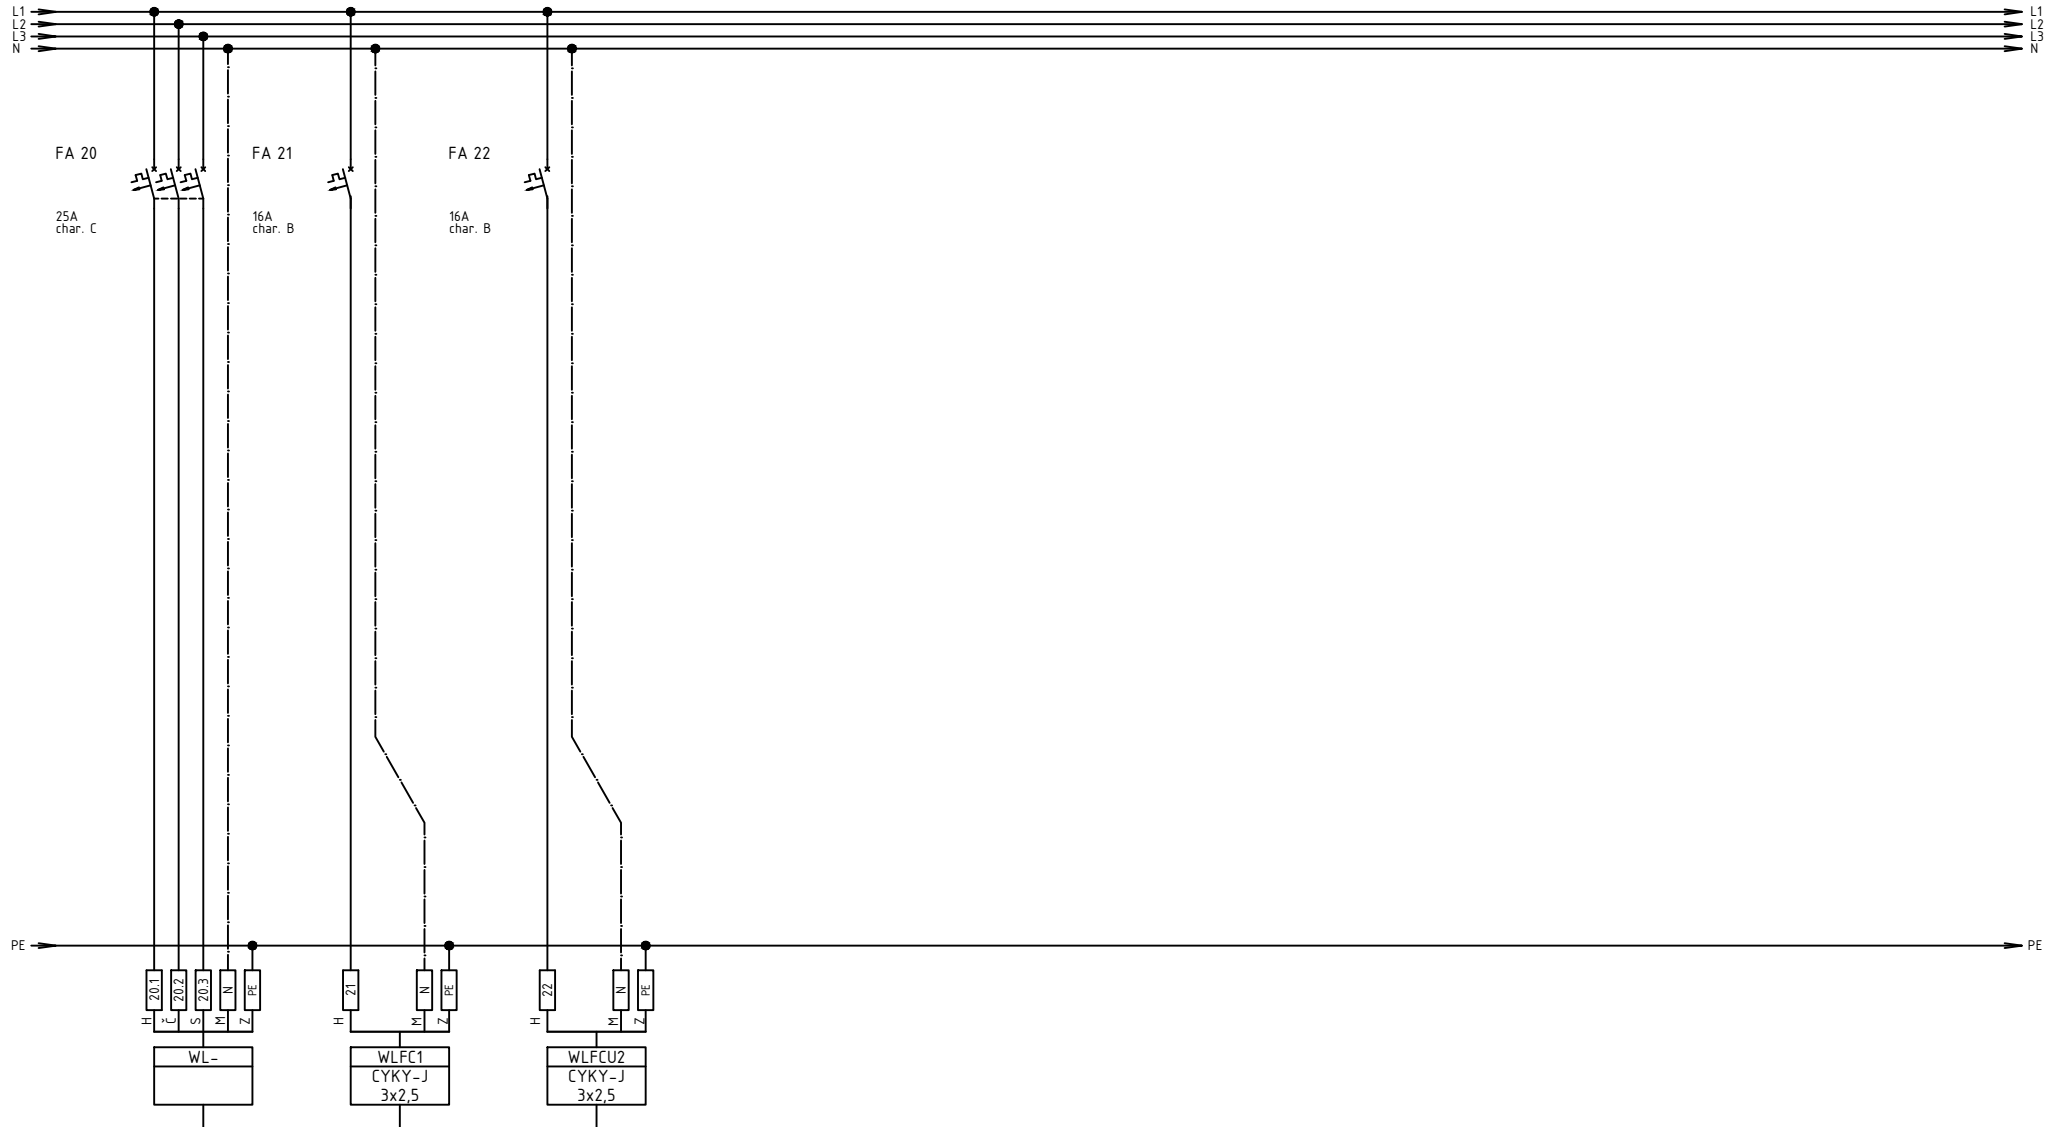

| |
|-----------|
| OKRUH Č. |
| MIESTNOSŤ |
| POPIS |
| VÝKON |

| |
|---------|
| - |
| REZERVA |
| - |

| |
|-------------------|
| FC1 |
| 4.NP |
| fcu - vnút. jedn. |

| |
|-------------------|
| FCU2 |
| 4.NP |
| fcu - vnút. jedn. |

| | | | | | | |
|--------------|----------|-------------------------------------|----------------|---------------|---------------|--|
| VYPRACOVAL | R. SZABÓ | REKONŠTRUKCIA ELEKTRICKÝCH ROZVODOV | ROZVÁDZAČ R032 | | | |
| DÁTUM | 01/2020 | | | Číslo revízie | Číslo výkresu | |
| POČET LISTOV | 7 | | | 0 | E21 | |
| ČÍSLO LISTU | 7 | | | | | |