


LEGENDA

- KANALIZAČNÉ POTRUBIE Z PP RÚR HRDLOVÝCH, SN10
- Š NAVRHOVANÁ KANALIZAČNÁ ŠACHTA Z PP DN 600

ULOŽENIE KANALIZAČNÉHO PP POTRUBIA NAD HLADINOU SPODNEJ VODY

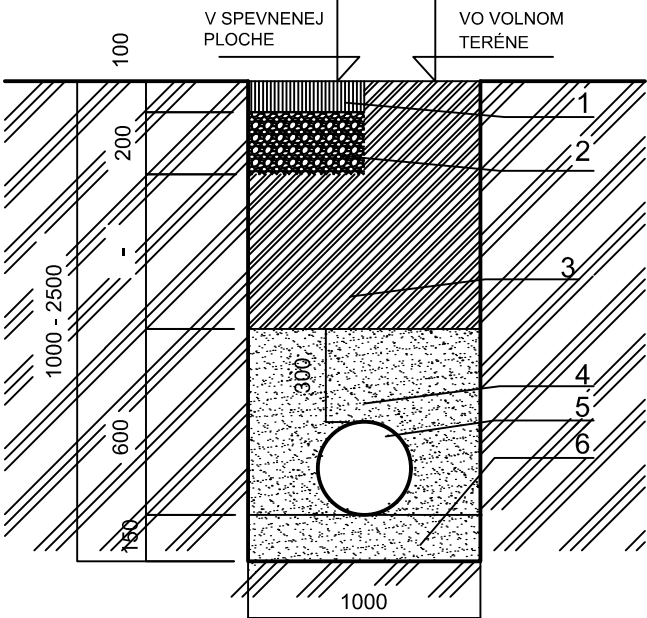

LEGENDA:

- ŽIVIČNÝ KRYT
- MAKADAM
- ZÁSYP VÝKOPOM
- OBSYP PIESKOM- 300 mm
- KANALIZAČNÉ POTRUBIE - PP
- PIESKOVÉ LŮŽKO 150 mm

- TÁTO PROJEKTOVÁ DOKUMENTÁCIA SLUŽI LEN PRE VYDANIE STAVEBNÉHO POVOLENIA A NESLŮŽI AKO PODKLAD PRE REALIZÁCIU STAVBY!
- PRED ZAHÁJENÍM VÝKOPOVÝCH PRÁC VYTÝČIŤ VŠETKY PODZEMNÉ INŽINIERSKÉ SIETE!!!

ČÍSLO REVIZIE:	00
DÁTUM:	20.06.2018

ZODPOVEDNÝ PROJEKTANT	ARCHITEKT	VYPRACOVAL, KRESLIL	HIP
ING. JURAJ KNAPP	ING. arch. IVAN BRUCH	ING. JURAJ KNAPP	ING. KAROL HLAVÁČ
KRAJ: Trenčiansky	OBEČ: Trenčín	K.Ú.: Trenčín	P.Č.: 1531/214
INVESTOR: Mestský úrad Trenčín, Mierové námestie 2, 911 64 Trenčín			

ROZKVEŤ - OPRAVA NÁMESTIA

SO 101 - Námestie
PRÍPOJKA KANALIZÁCIE

SITUÁCIA

DÁTUM 07/2018

FORMÁT 4 X A4

STUPEŇ PPSP

ZAKAZK. Č. 17_0.19

ARCHIV. Č. 17_0.19-02

MIERKA 1:200

ČÍS. VÝKR. 2.

BYTOP
PROJEKCIA
BYTOP, s.r.o.
OPATOVSKÁ 246/103
TRENČÍN 911 01
IČO: 36 355 674
bytop21@gmail.com
mob. +421 905 733996