




Axonometria
1:40

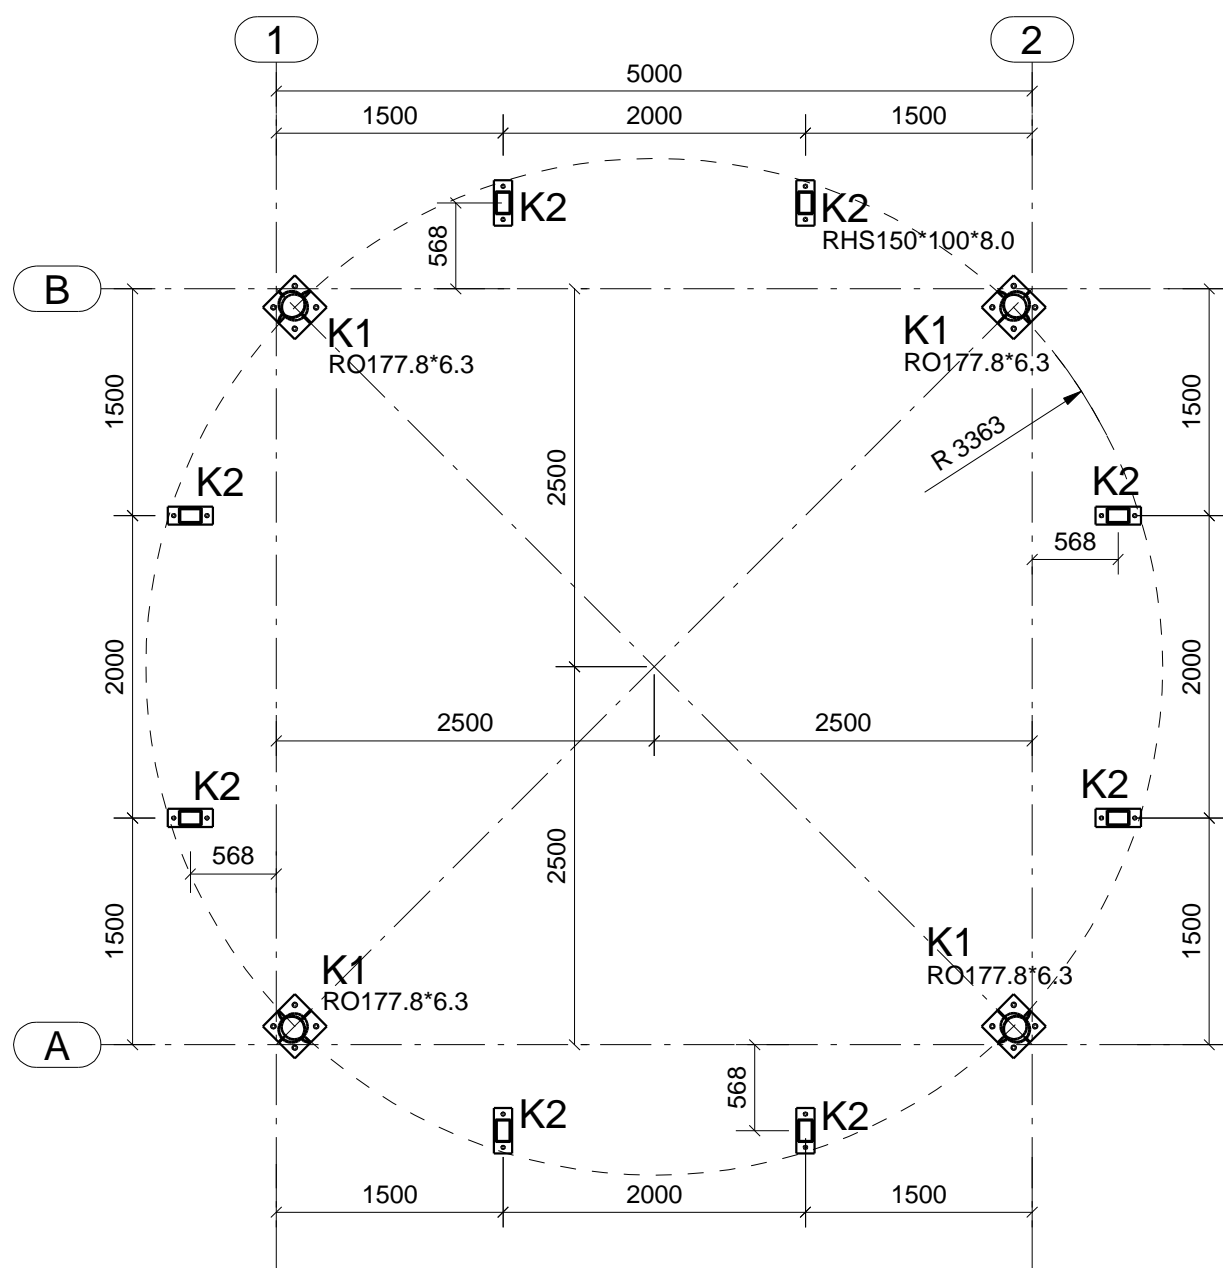


Pôdorys kotvenia
1:50

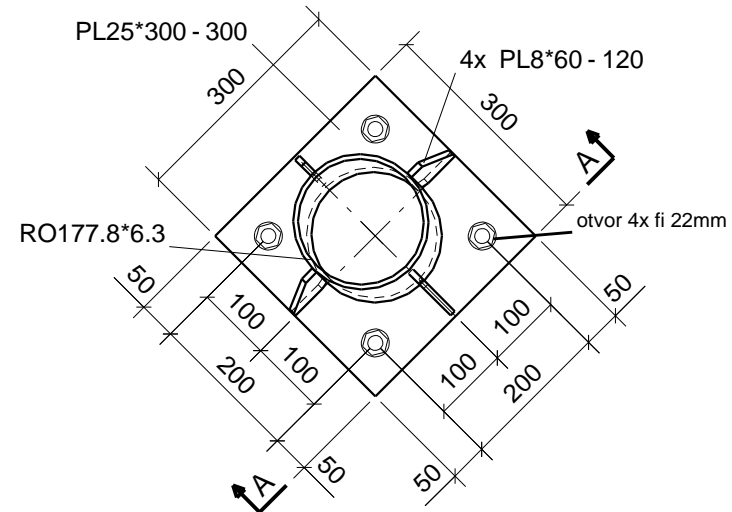


KOTVENIE K1 - 4x
1:10

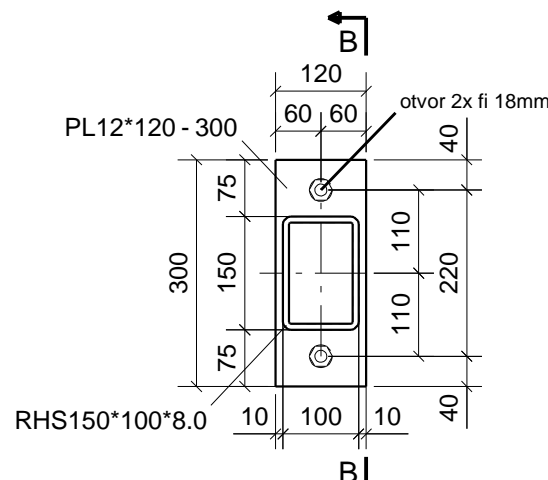


KOTVENIE K2 - 8x
1:10

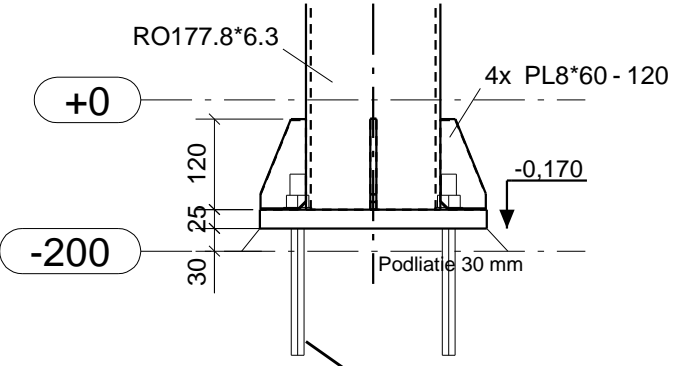


REZ A-A
1:10

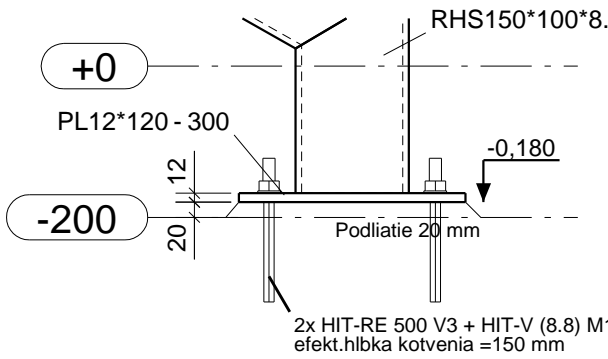


REZ B-B
1:10

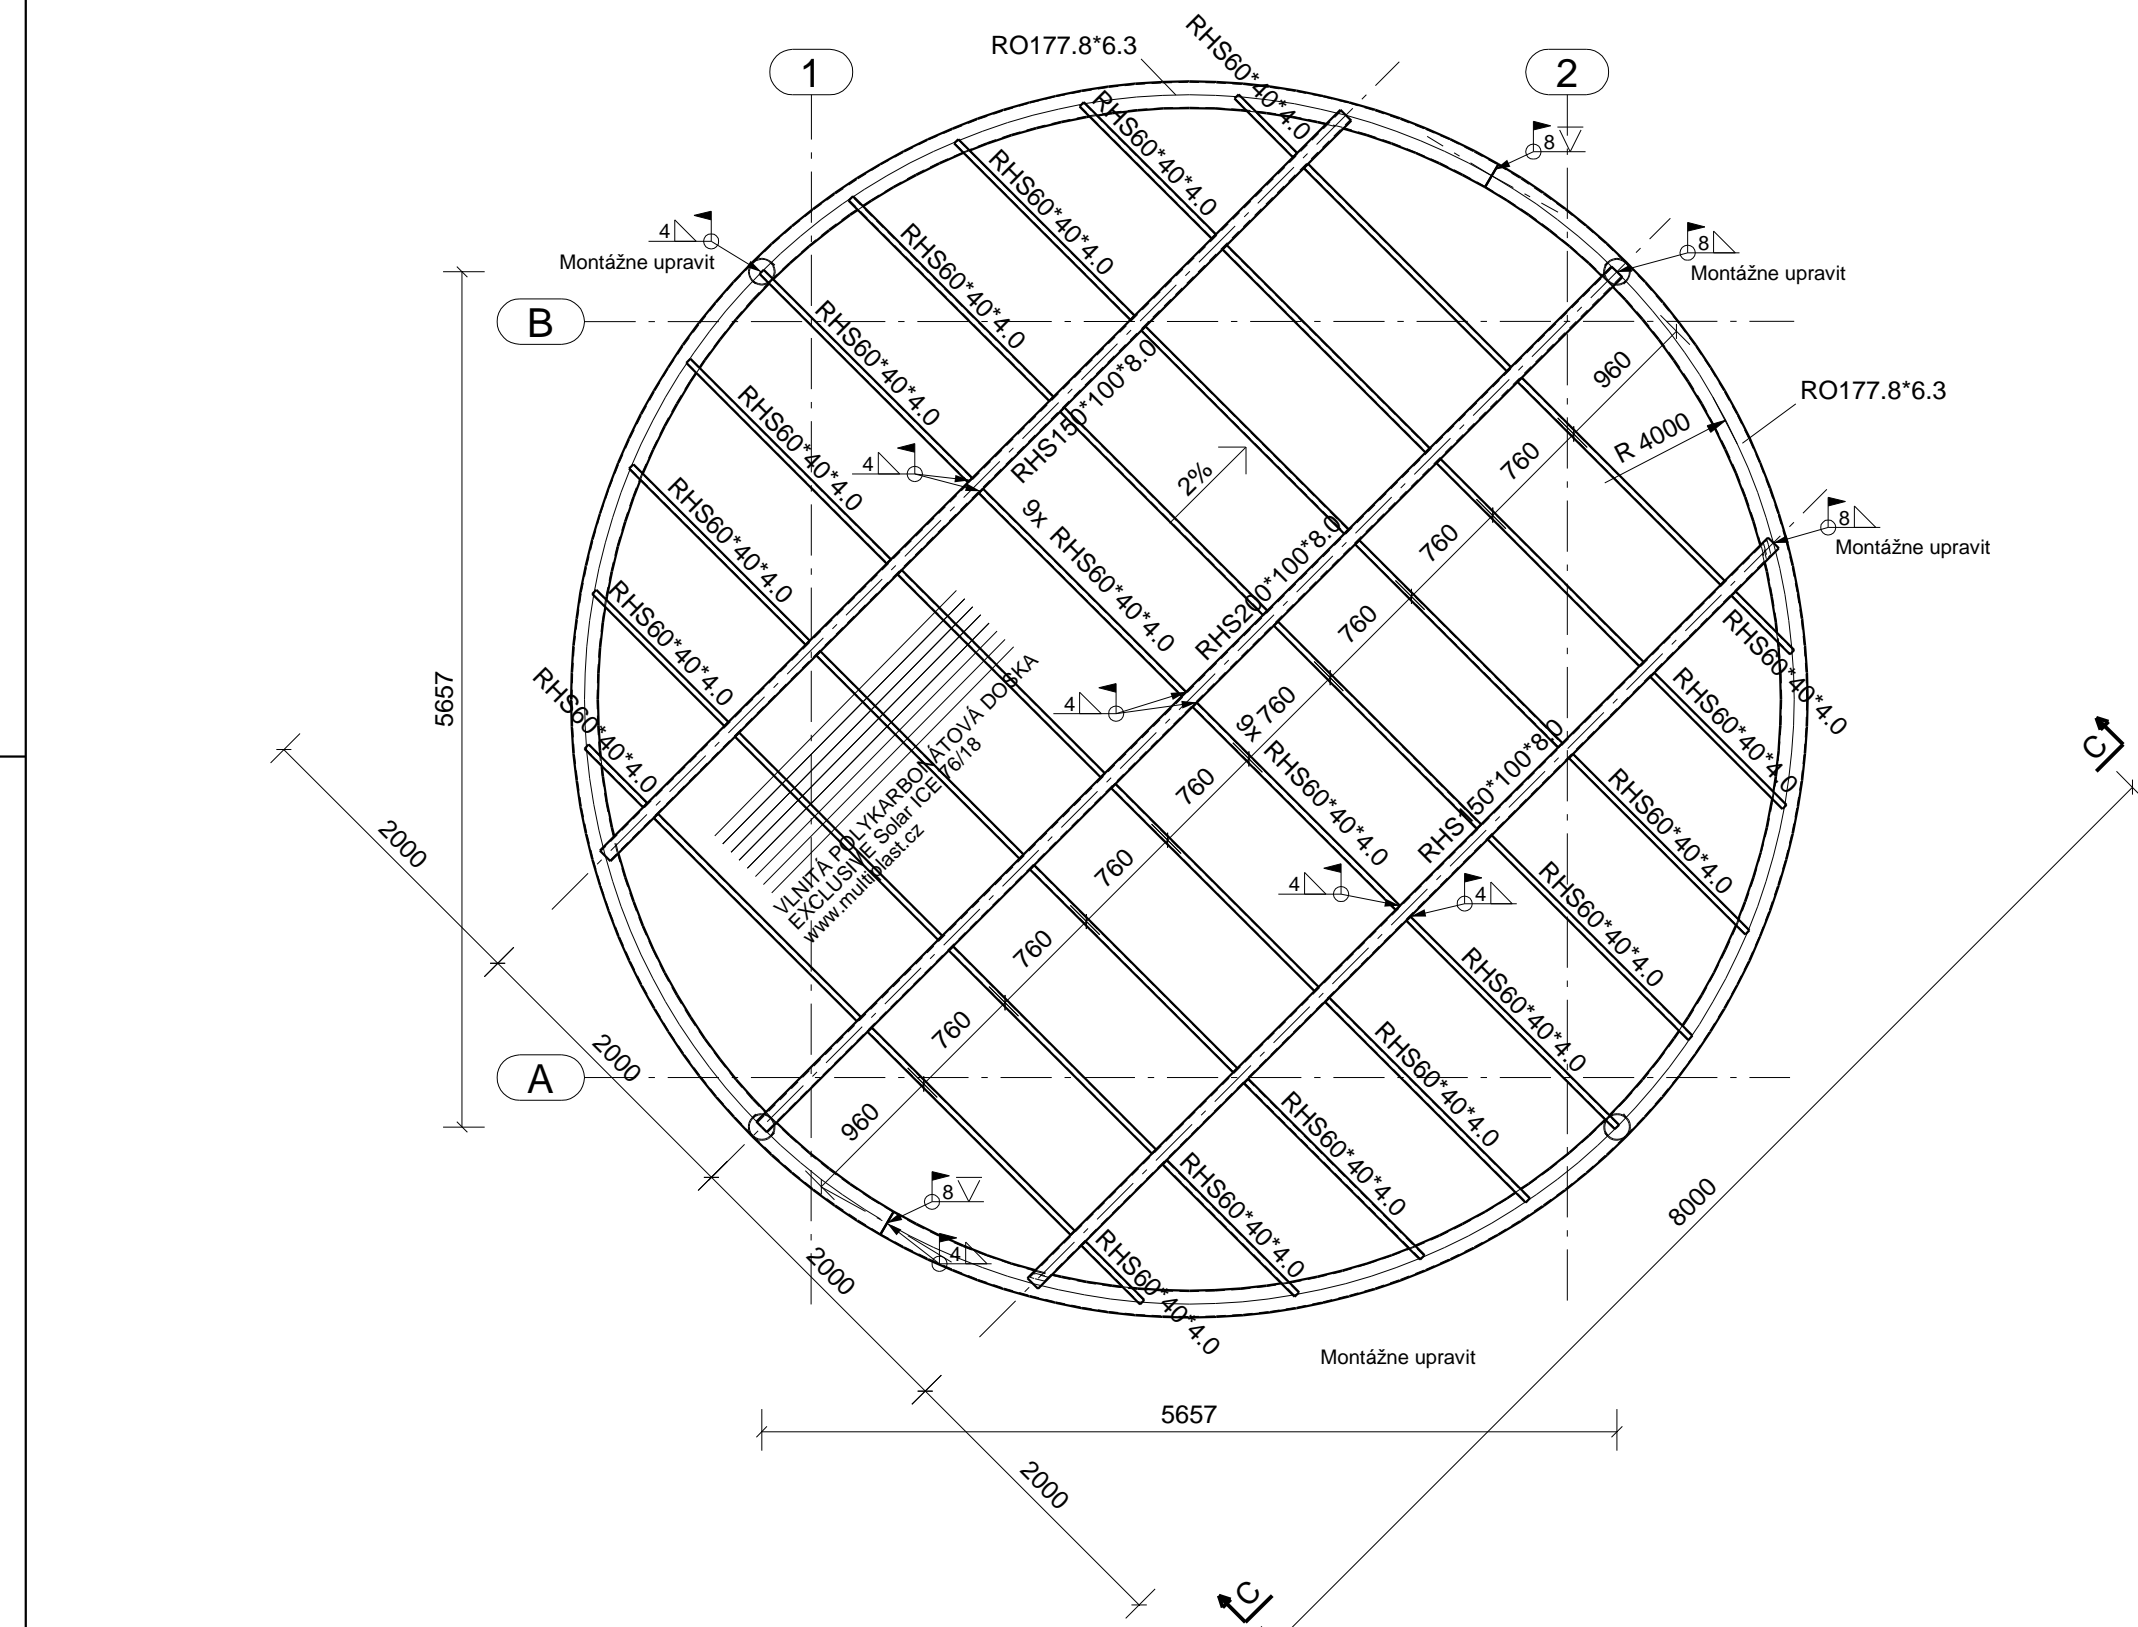


Pôdorys strechy v sklone
1:50

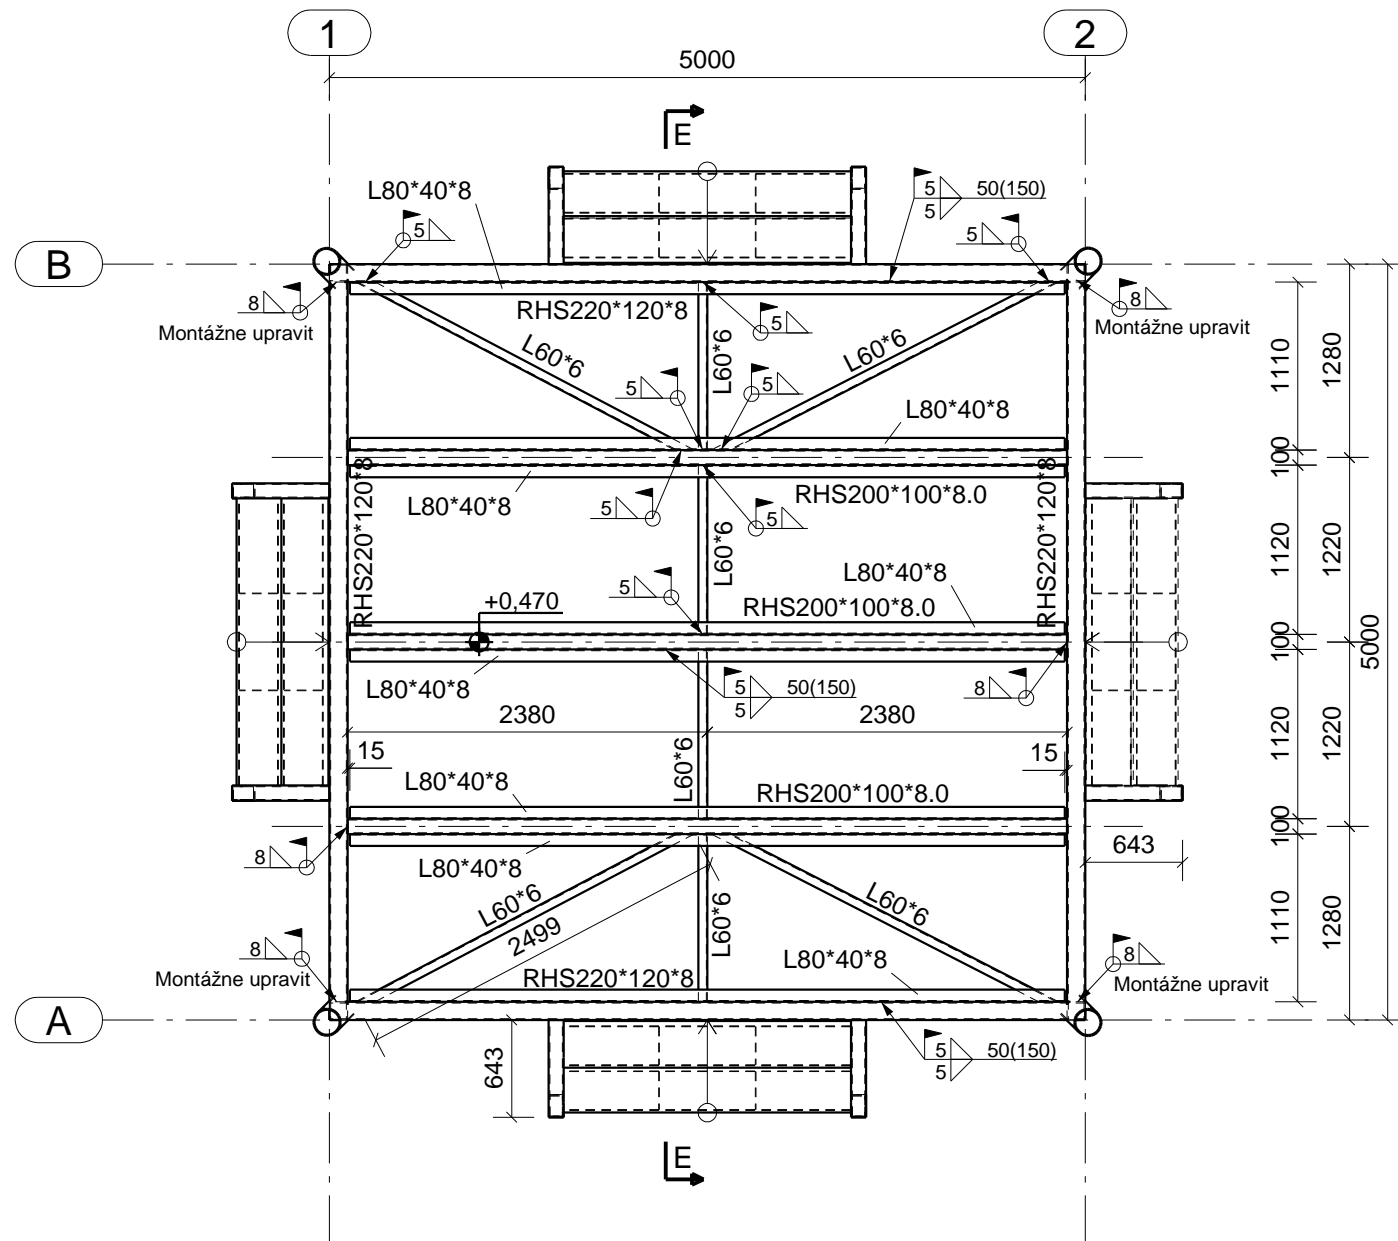


Pôdorys - pódium
1:50

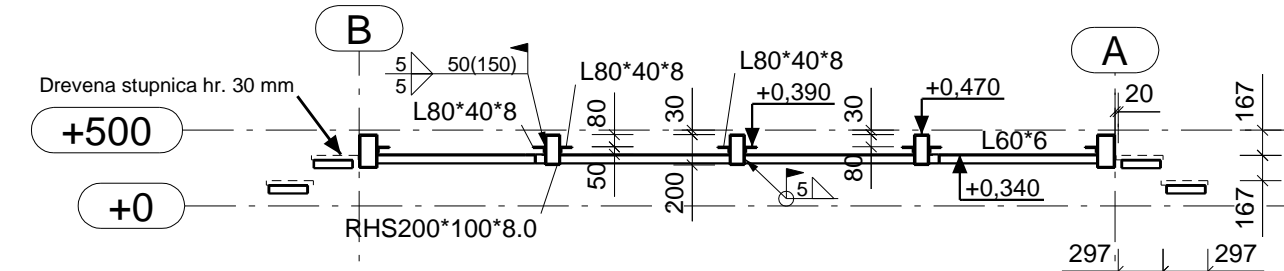


REZ E-E
1:50

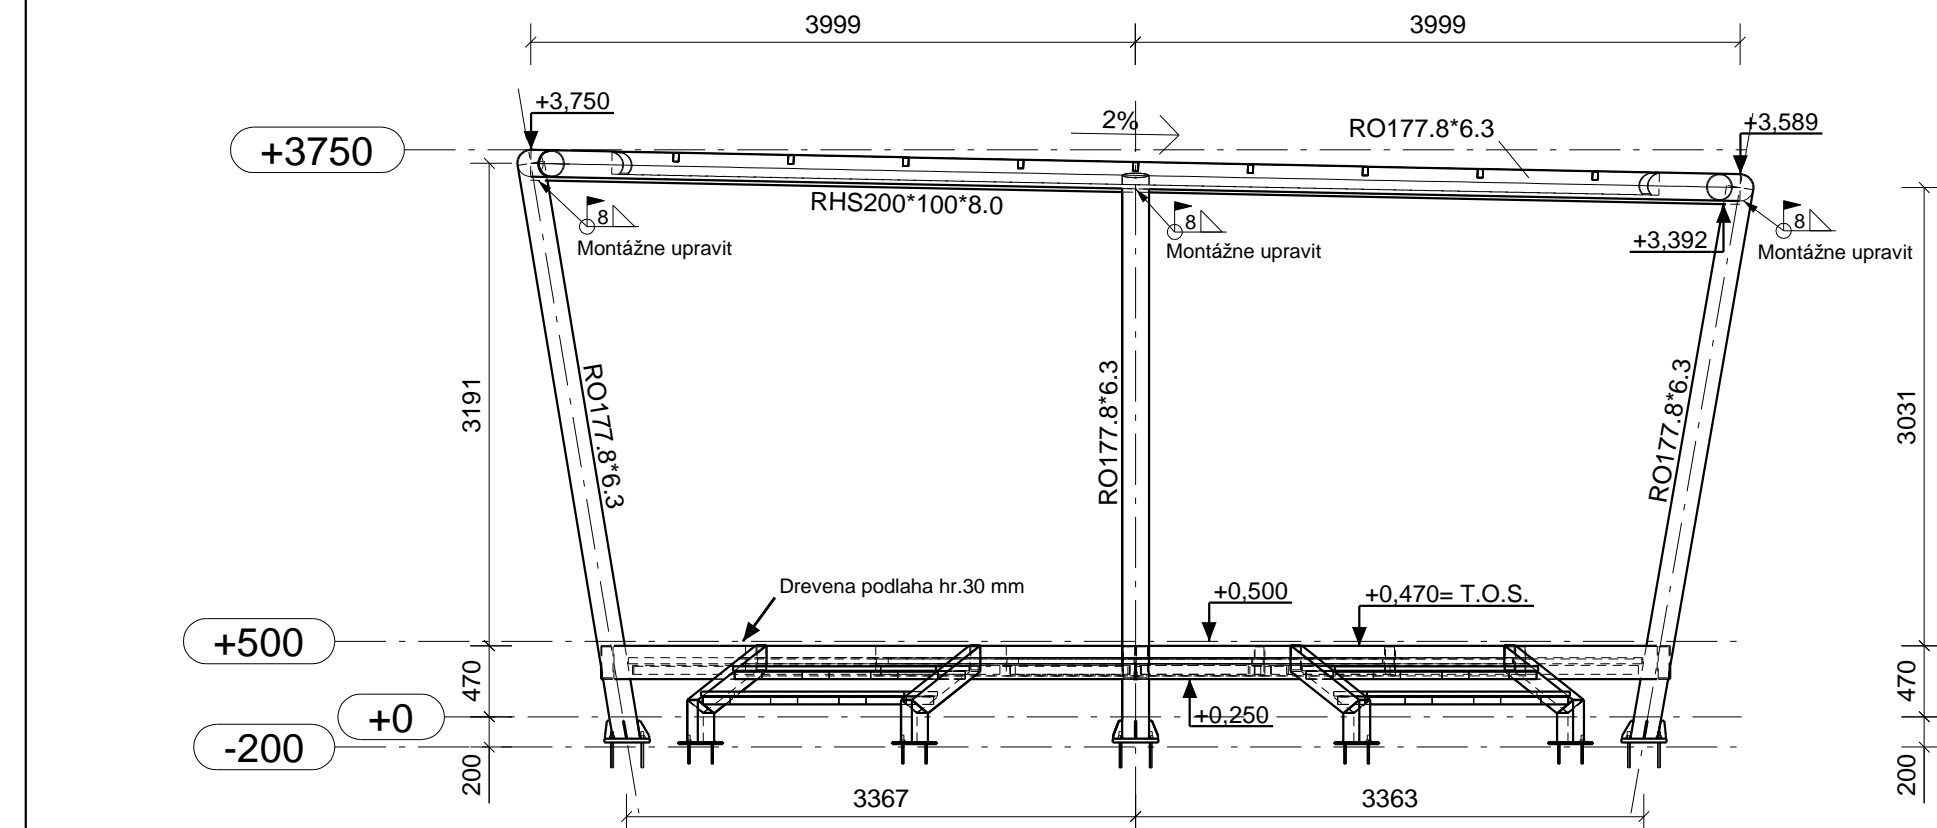

Pohľad C-C
1:50

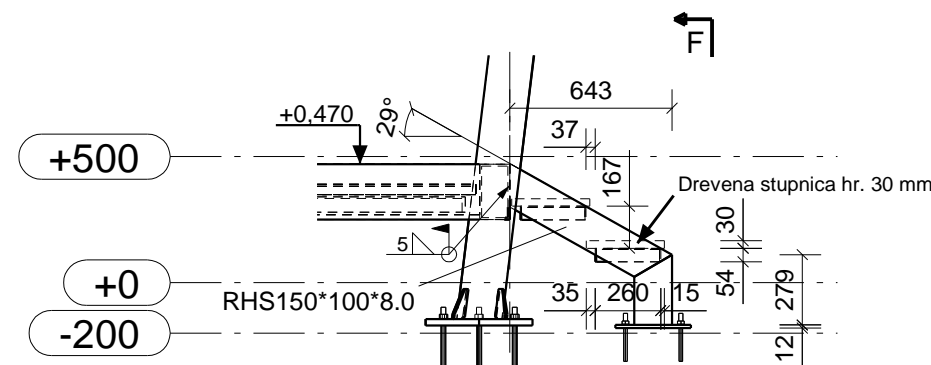

Rez schodiskom
1:30

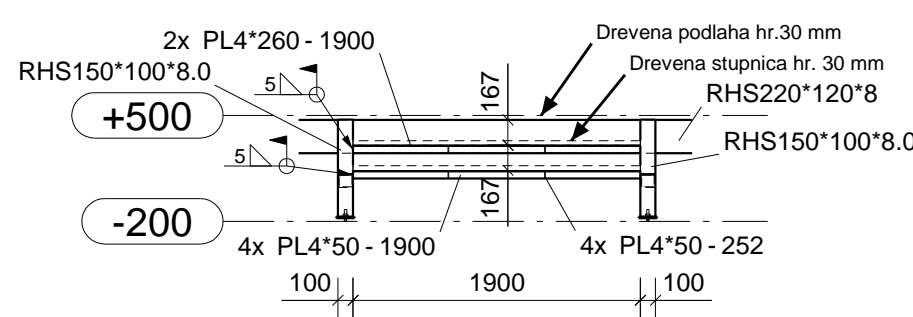

REZ F-F
1:50

REALIZACNÝ PROJEKT NENAHRÁDZA VÝROBNÚ DOKUMENTÁCIU

VSETKY NEOZNACENE ZVARY VYSKY a min=4mm
KATEGORIA SKRUTIEK PODLA STN EN 15048-1, KVALITA 8.8, OZNACENIE SKRUTKY "SB"

V KAŽDOM SKRUTKOVANOM SPOJI POUŽIT JEDNU PODLOZKU POD HLAVU
A JEDNU POD MATICU (PRI JEDNEJ SKRUTKE)
MATERIAL: S235JR (podľa EN 10025:2004)
Nater: Uprava povrchu ocele pred naterom SA-2,5 ... základný predpis STN EN ISO 12 944, STN EN ISO 8501-1
- základný nater: podľa kontraktu
- vrchný nater: podľa kontraktu
ZVARY: TVARY A ROZMERY ZVAROVANÝCH PLOCH OPRACOVANE PODLA STN EN 29692
ELEKTRODY: E6-121, E6-123
MIESTA MONTAZNYCH ZVAROV NATIERAT AZ PO ZMONTOVANI KONSTRUKCIE
TRIEDA PREVEDENIA OK > EXC2 (podľa STN EN 1090-1, 73 2601)

ZODP. PROJEKTANT Ing. TOMÁŠ VRABLEC	VYPRACOVAL Ing. TOMÁŠ VRABLEC	KRESLIL Ing. TOMÁŠ VRABLEC	Ing. Tomáš Vrablec Na Kameni 1765/6 911 01 Trenčín Tel. c.: 0904 503 753 E-mail: tomasvrablec@gmail.com
MIESTO STAVBY: Trenčín, parc.c. 1531/214, okres Trenčín			FORMÁT 6xA4
INVESTOR: Mestský úrad Trenčín, Mierové námestie 2, 911 64 Trenčín			DÁTUM 01/2019
NÁZOV STAVBY: ROZKVEŤ - OPRAVA NÁMESTIA SO 101.2 - KRYTÉ PÓDIUM			ÚČEL RP
Cast: STATIKA			MIERKA 1:50
OBSAH VÝKRESU: OCELOVÉ KONŠTRUKCIE			C. VÝKRESU 03