


RH - Rozvádzač cca 140 modulov

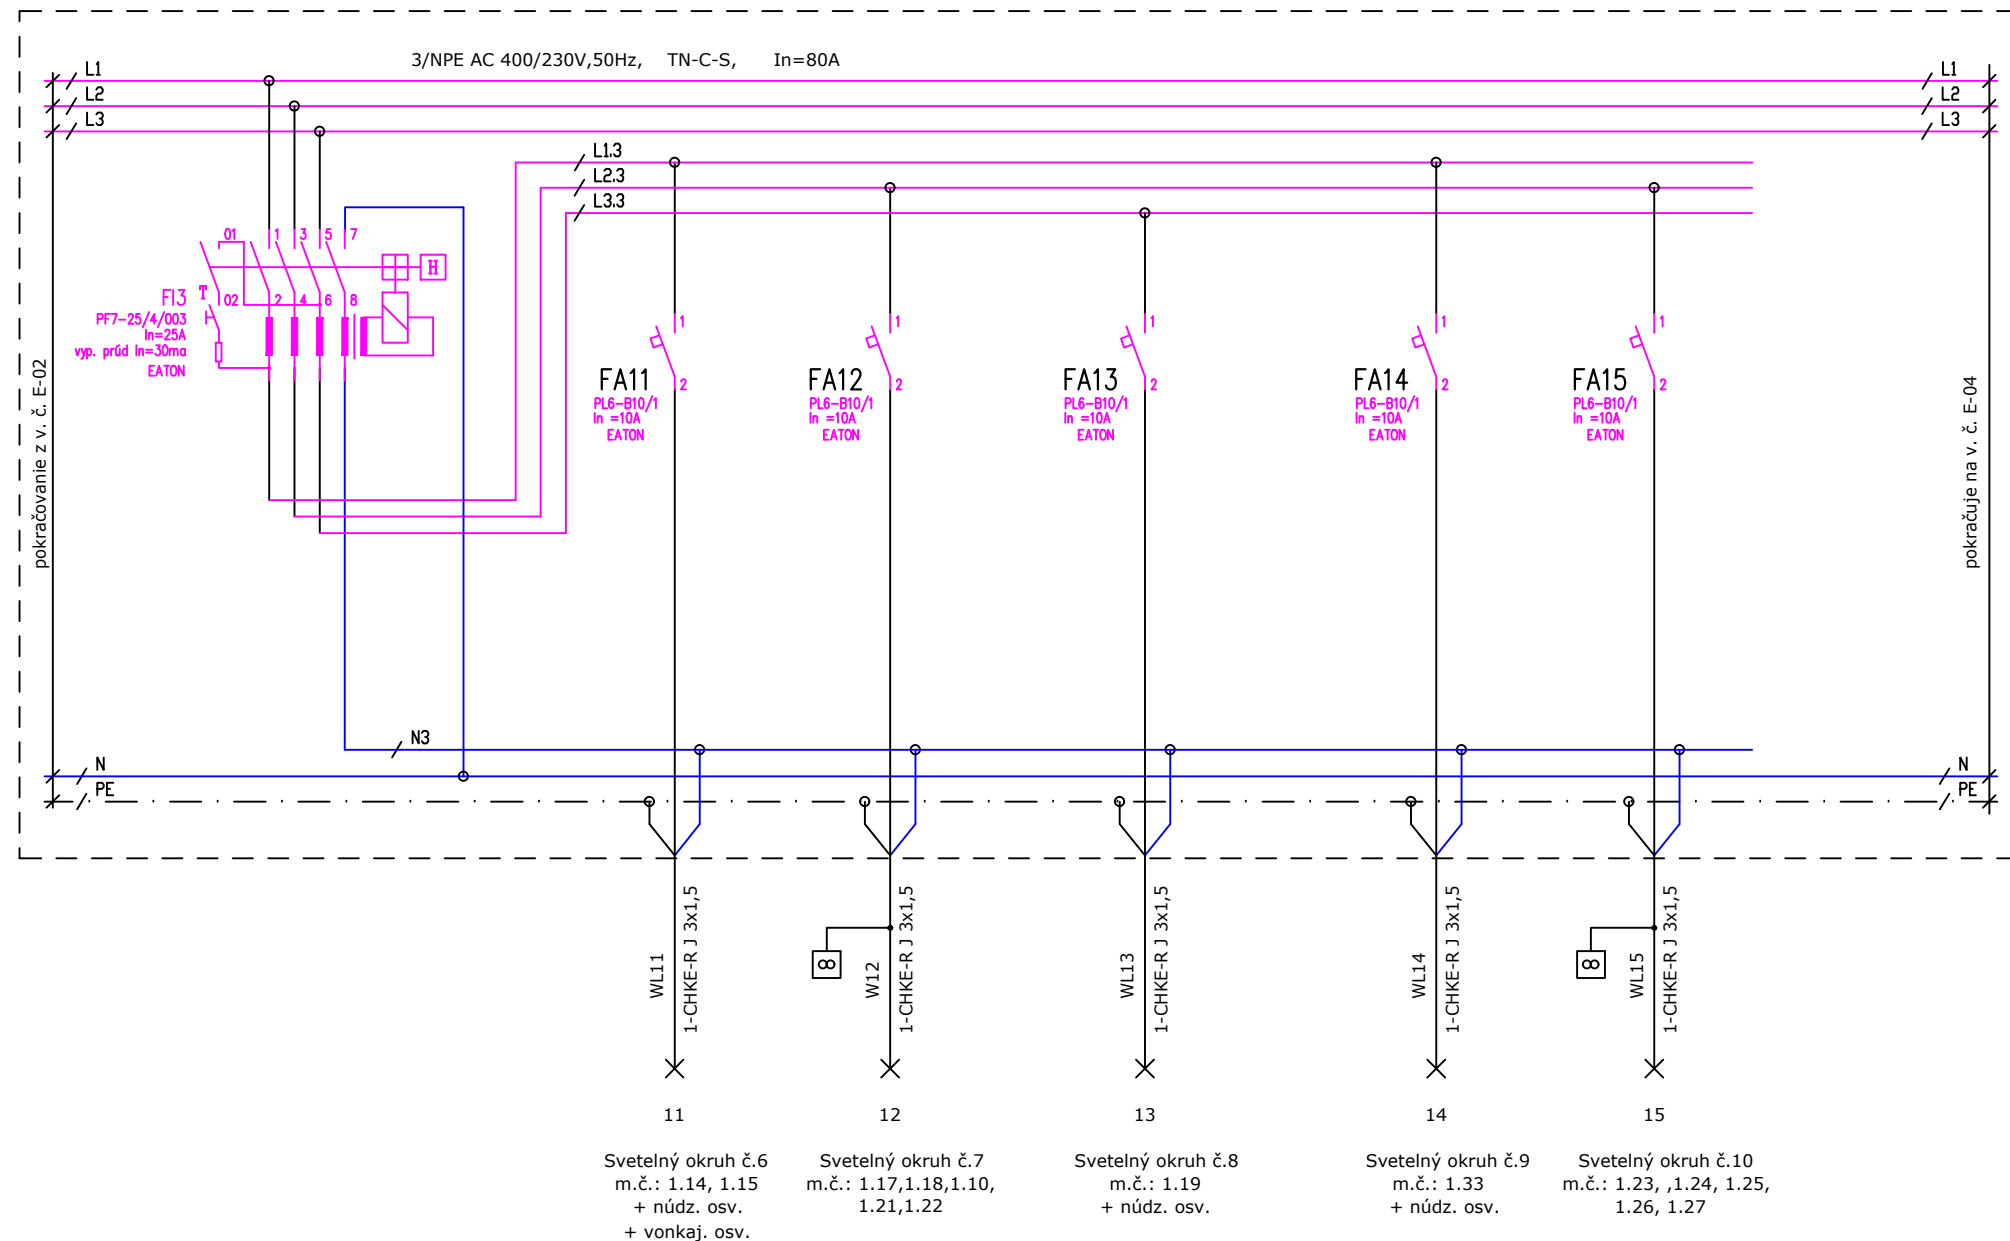

Sústava: 3/NPE AC 400/230V 50Hz, TN-C-S

Ochranné opatrenie : Samočinné odpojenie od napájania

NÁZOV: **Denný stacionár v meste Tlmače**
k.ú.: Tlmače, č.p.: 5999/132, Nitriansky kraj, okres Levice, SR
ROZVÁDZAČ RH - PREHLADOVÁ SCHÉMA VÝVODOV

STUPEŇ
DSP
DÁTUM
02/2019

Navrhol:
Kreslil:
Kontroloval:
Schválil:

MENO
JURAJ VARGA
PODPIS
ZMENA

Č.zákazky:
Výkres
Rozmer
Archívne číslo

Číslo
E-03
Národné
E-04

6

7

8