


RH - Rozvádzač cca 140 modulov

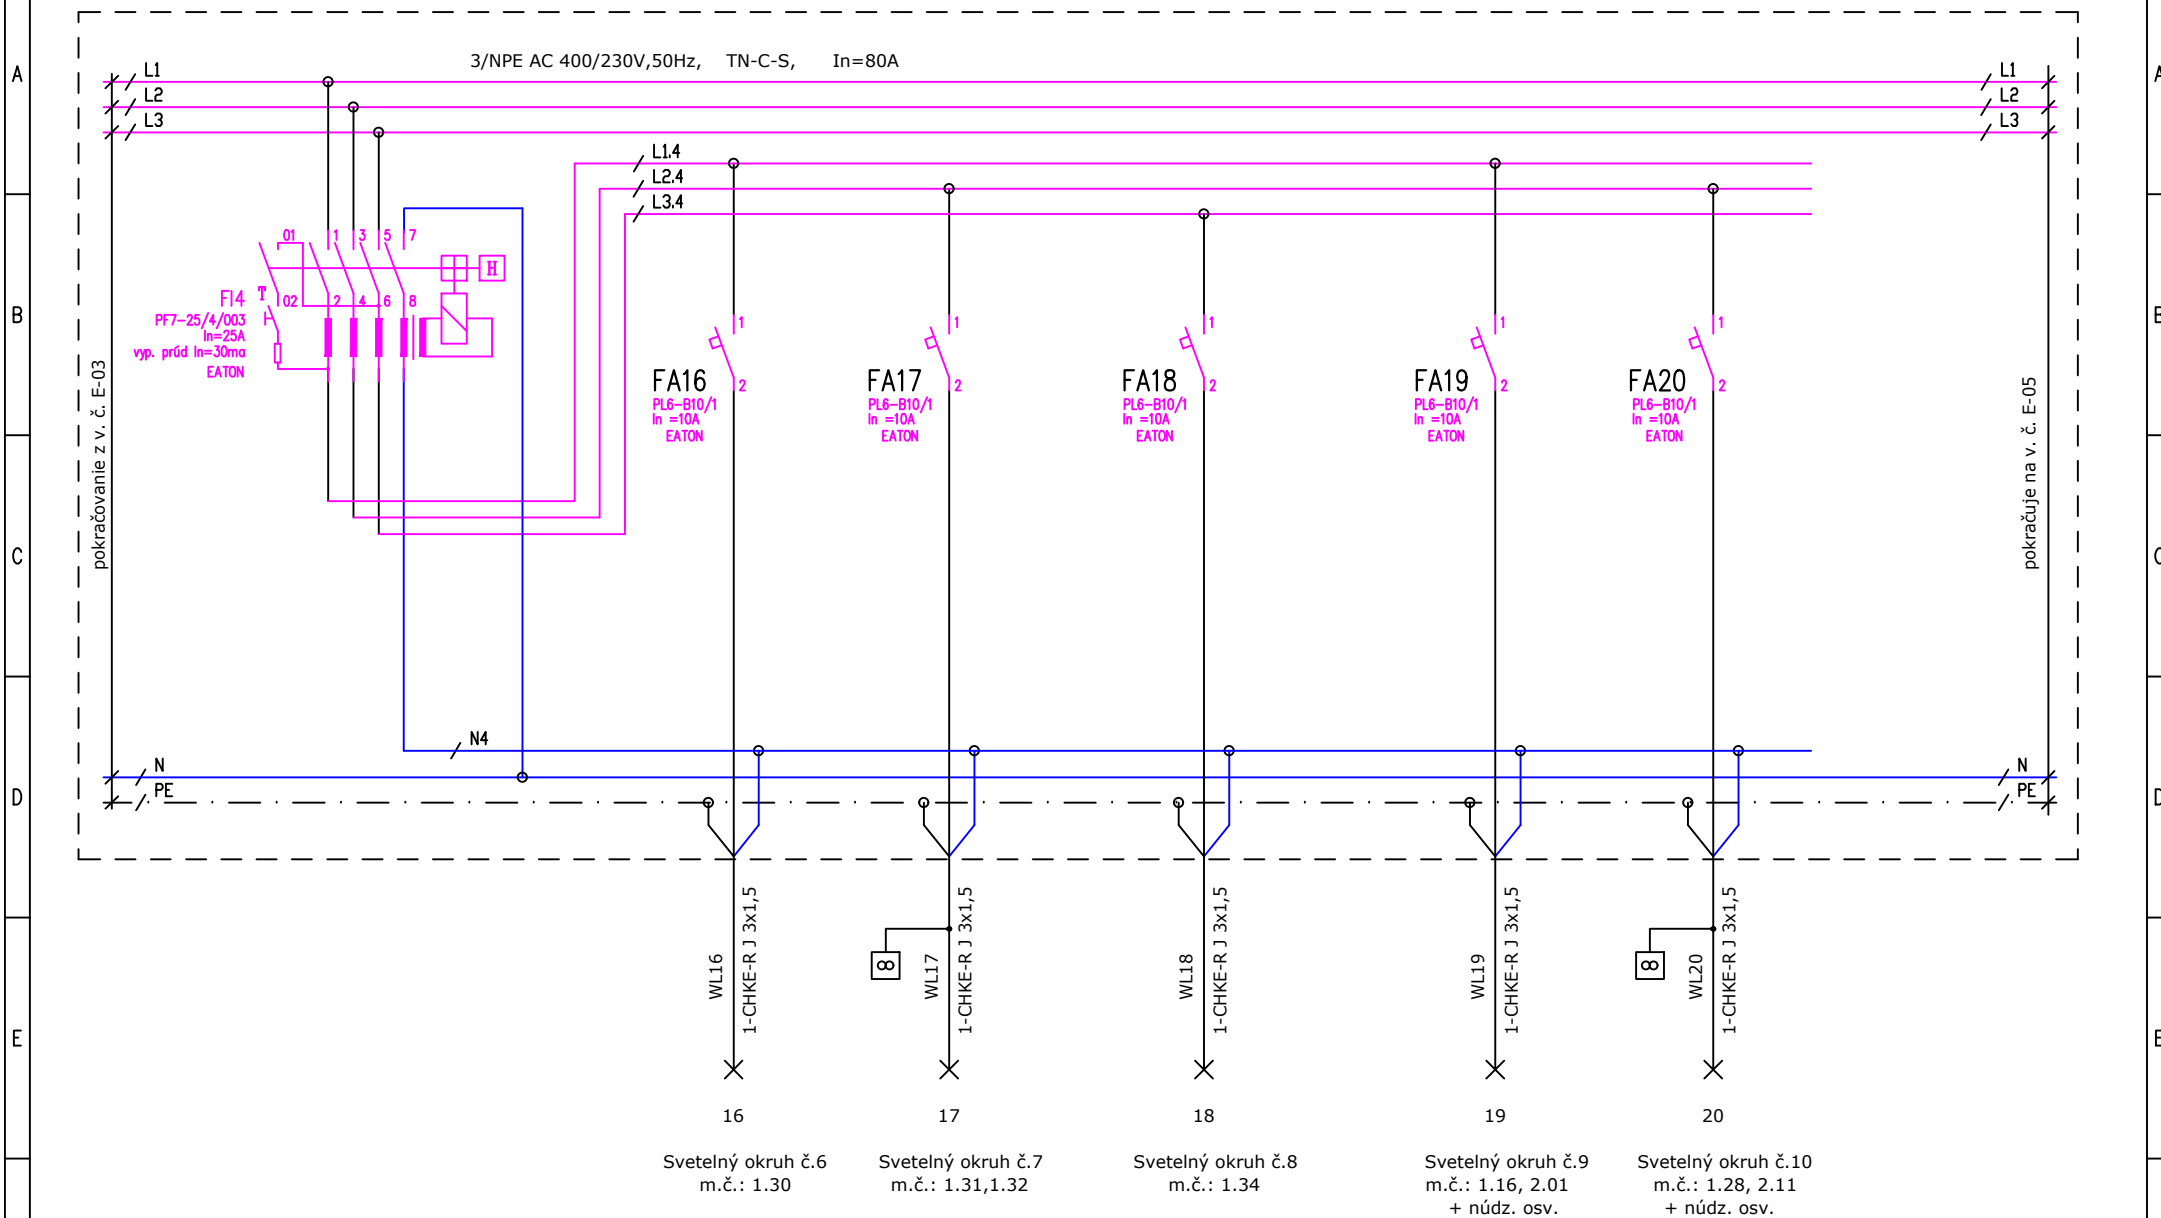

Sústava: 3/NPE AC 400/230V 50Hz, TN-C-S

Ochranné opatrenie : Samočinné odpojenie od napájania

NÁZOV: Denný stacionár v meste Tlmače
k.ú.: Tlmače, č.p.: 5999/132, Nitriansky kraj, okres Levice, SR
ROZVÁDZAČ RH - PREHLADOVÁ SCHÉMA VÝVODOV

STUPEN' DSP
DATUM 02/2019

Navrhov:
Kreslil:
Kontrola:
Schválil:

MENO

Juraj VARGA

PODPIS

ZMENA

Č.zákazky:	
Výkres	
Rozmer	
Archívne číslo	

4	Ciclo	E-04	Hasled. E-05