



VZOROVÉ ULOŽENIE BG ŽĽABU

BG ŽĽAB 200

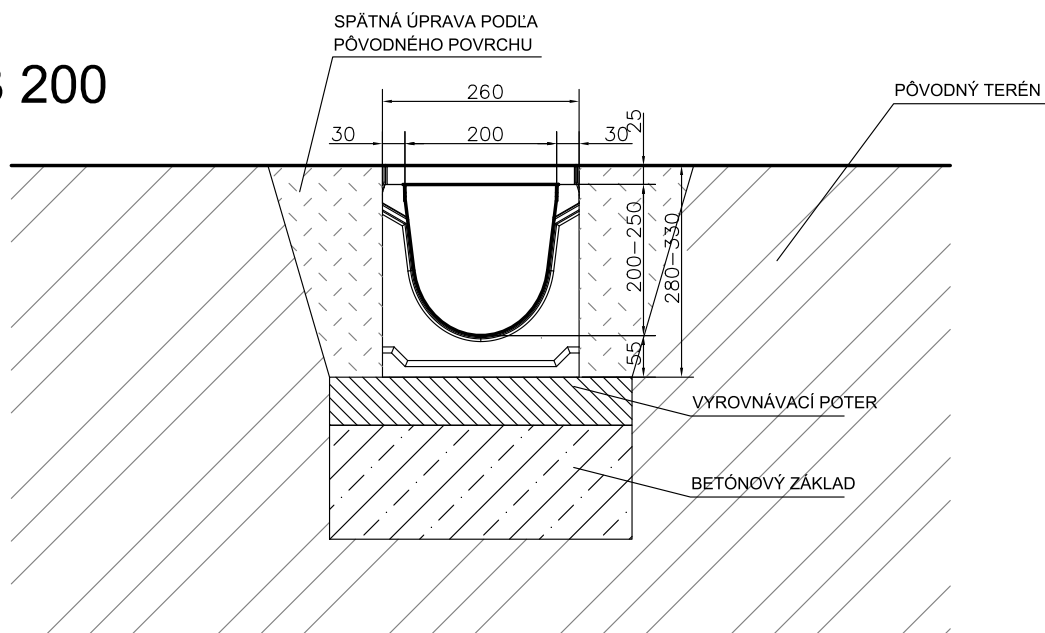

UPOZORNENIE

Táto dokumentácia je určená pre potreby získania stavebného povolenia a nie je určená pre potreby realizácie stavebných prác. Za účelom výstavby je potrebné spracovať realizačný projekt. Akékoľvek škody spôsobené použitím tejto dokumentácie pre realizačné účely znáša stavebník

Klient: Obec Lysá pod Makytou, č. 1, 020 54 Lysá pod Makytou	Zhotoviteľ:	
Zodpovedný projektant: Ing. Peter Brtko	DHI SLOVAKIA, s.r.o. Hattalova 12 831 03 Bratislava IČO: 35857579	
Vypracoval: Ing. Tomáš Gibala, PhD.		
Výkres: VZOROVÝ REZ ULOŽENIA BG ŽĽABU	Dátum: 08/2020	Stupeň dokumentácie: DSP
	Formát: A4	Číslo prílohy: 10
Názov projektu: Vodozáržné opatrenia v obci Lysá pod Makytou	Mierka: 1 : 20	Číslo paré: