

Výkres vytvoril program pp_kan,
KATASTER
PARCELNÉ ČÍSLA
DRUH POVRCHU
VZDIALENOSŤ ŠACHIET
OZNAČENIE ŠACHIET

SMEROVÉ POMERY

LEGENDA ČIAR
Pôvodný terén

MIERKA 1:1000/100

STOKA "C4"

HLBKA VÝKOPU

HLBKA DNA POTRUBIA

KÓTA DNA POTRUBIA

KÓTA PôVODNÉHO TERÉNU

POROVNÁVACIA ROVINA

STANIČENIE [km/m]

PROFIL[mm]–MATERIÁL–DLŽKA[m]

SKLON[promile]–DLŽKA[m]



ULOŽENIE POTRUBIA

KAPACITNÝ PRIETOK[l/s]–RYCHLOSŤ[m/s]

(c)AutoPEN Liberec, tel:487953082, autopen@volny.cz

14.00	45.00	45.00	45.00	45.00	17.00

Š21/92.0Š1 Š2 Š3 Š4 Š5/186.0° Š6

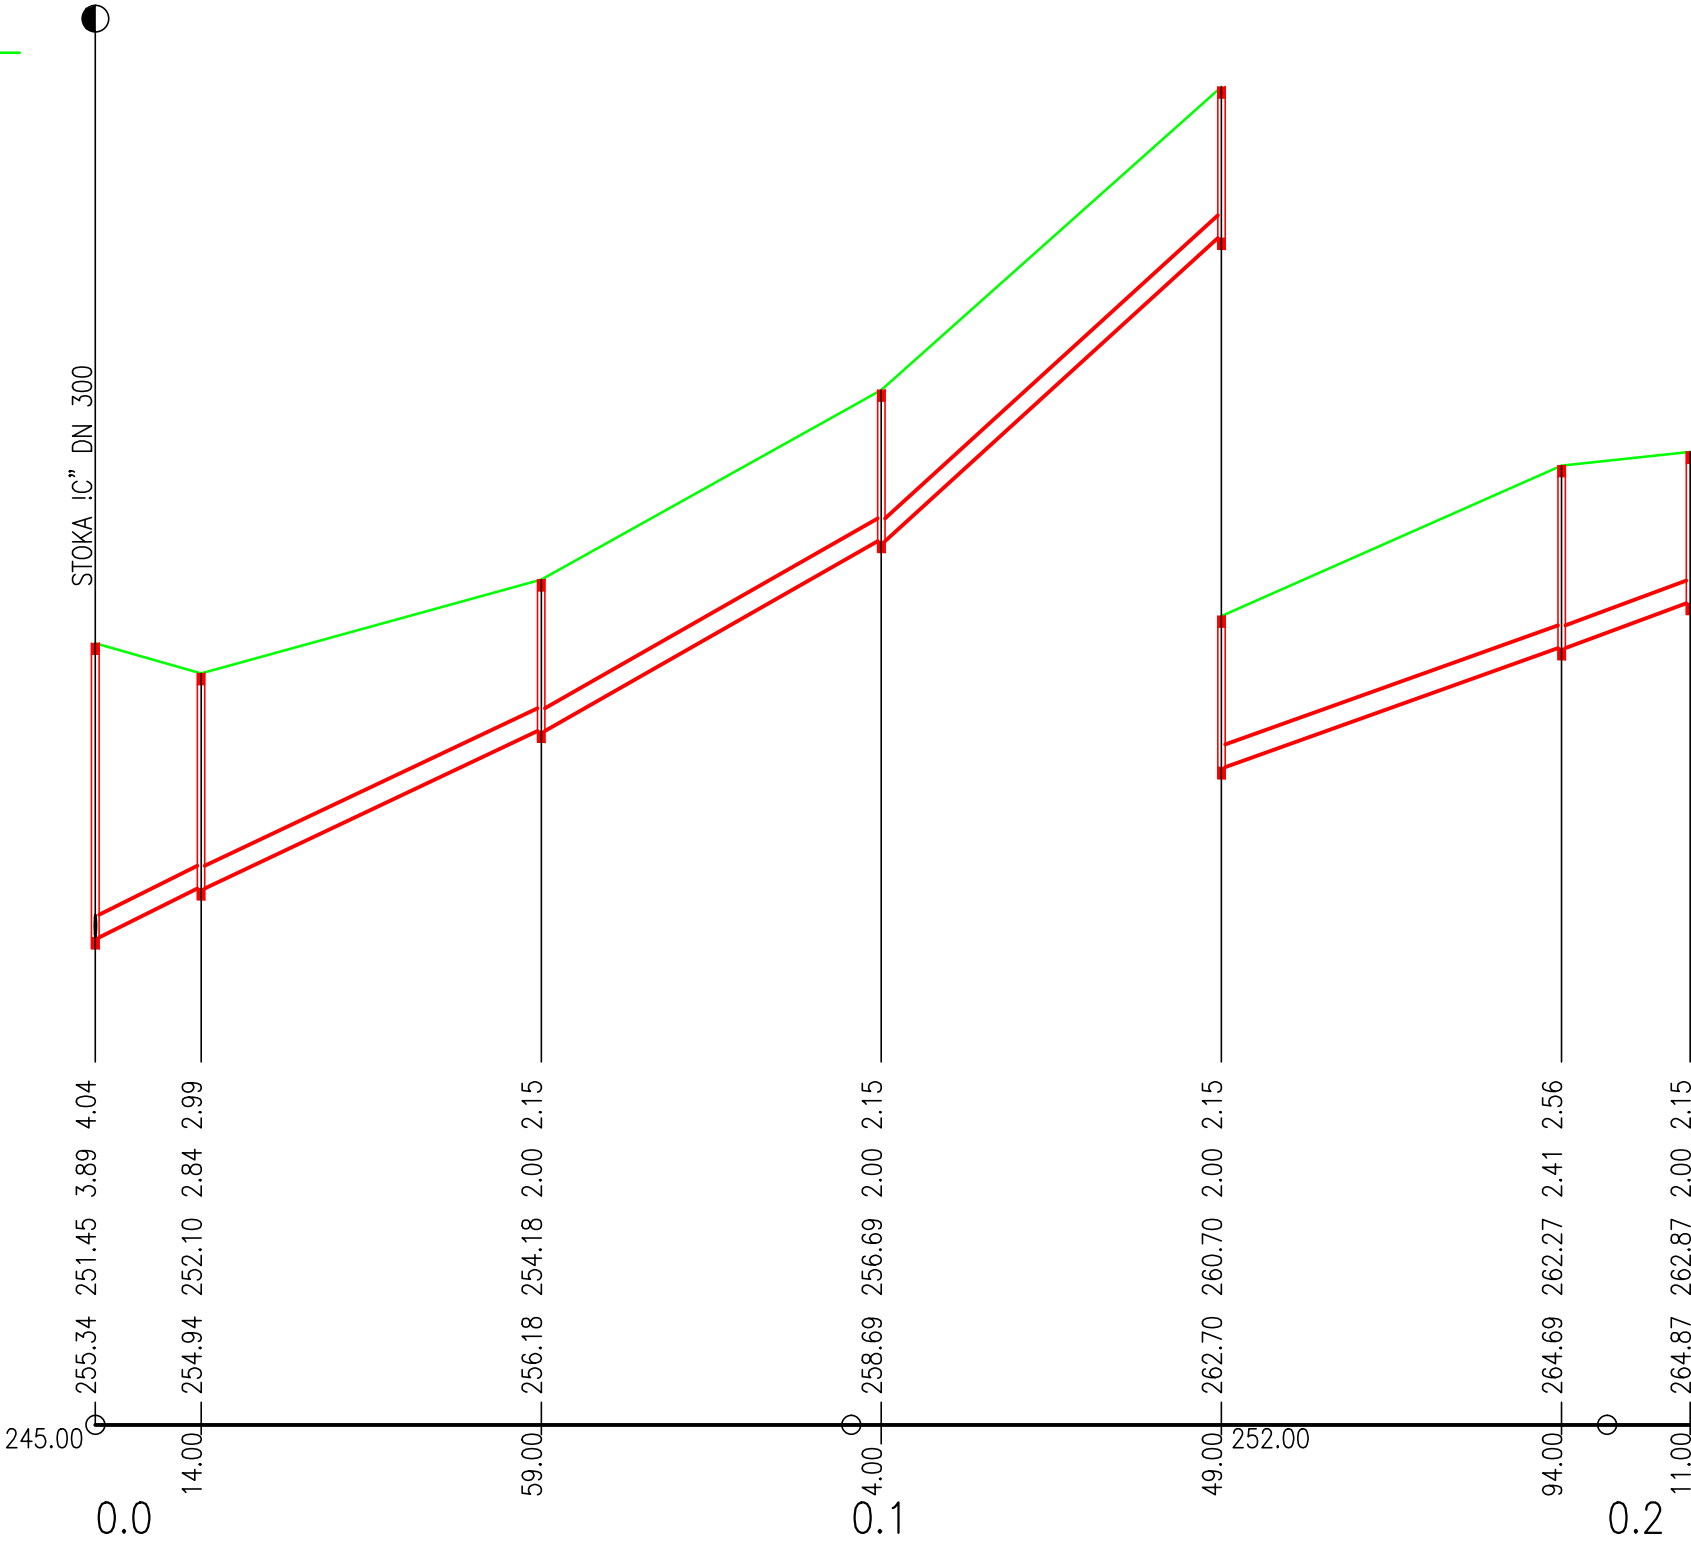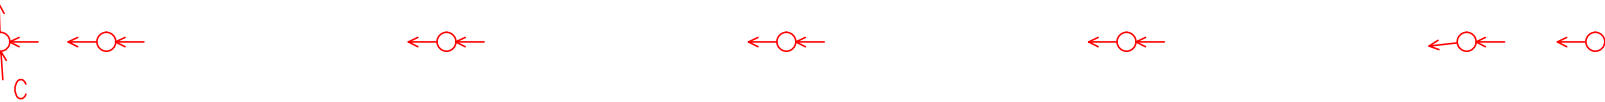

DN300–PP KANALIZAČNÉ POTRUBIE ULTRA RIB 2 335/300 x 5000mm SN 10–211.00			
46.3–59.00	55.8–45.00	89.1–45.00	35.0–62.00
PIESKOVÉ LôŽKO 15cm			
252.3–3.57	277.1–3.92	350.8–4.96	219.2–3.10

Číslo sady:

Zodp. projektant: Ing. Rudolf Hasička	PROJ-MONT
Vypracoval: Ing. Ladislav Javorek	Ing. Ladislav JAVOREK PROJ-MONT
Miesto stavby: Tekovské Nemce	STARÉ GRUNTY 110,
Investor: Obec Tekovské Nemce	966 54 TEKOVSKÉ NEMCE
Stavba:	tel. 045/6892 695
ČOV A KANALIZÁCIA	Formát: 2 x A4
TEKOVSKÉ NEMCE	Dátum: 06/2016
Objekt: SO 10 Splašková kanalizácia	Stupeň: SPaR
Názov:	Mierka: Číslo výkresu:
POZDÍŽNY PROFIL STOKA "C4"	1 : 1000/100 E.1.34