



Hladiny
H1 - minimálna
H2 - vypínacia
H3 - zapínacia jedno čerpadlo
H4 - zapínacia druhé čerpadlo
H5 - havarijná hlásenie

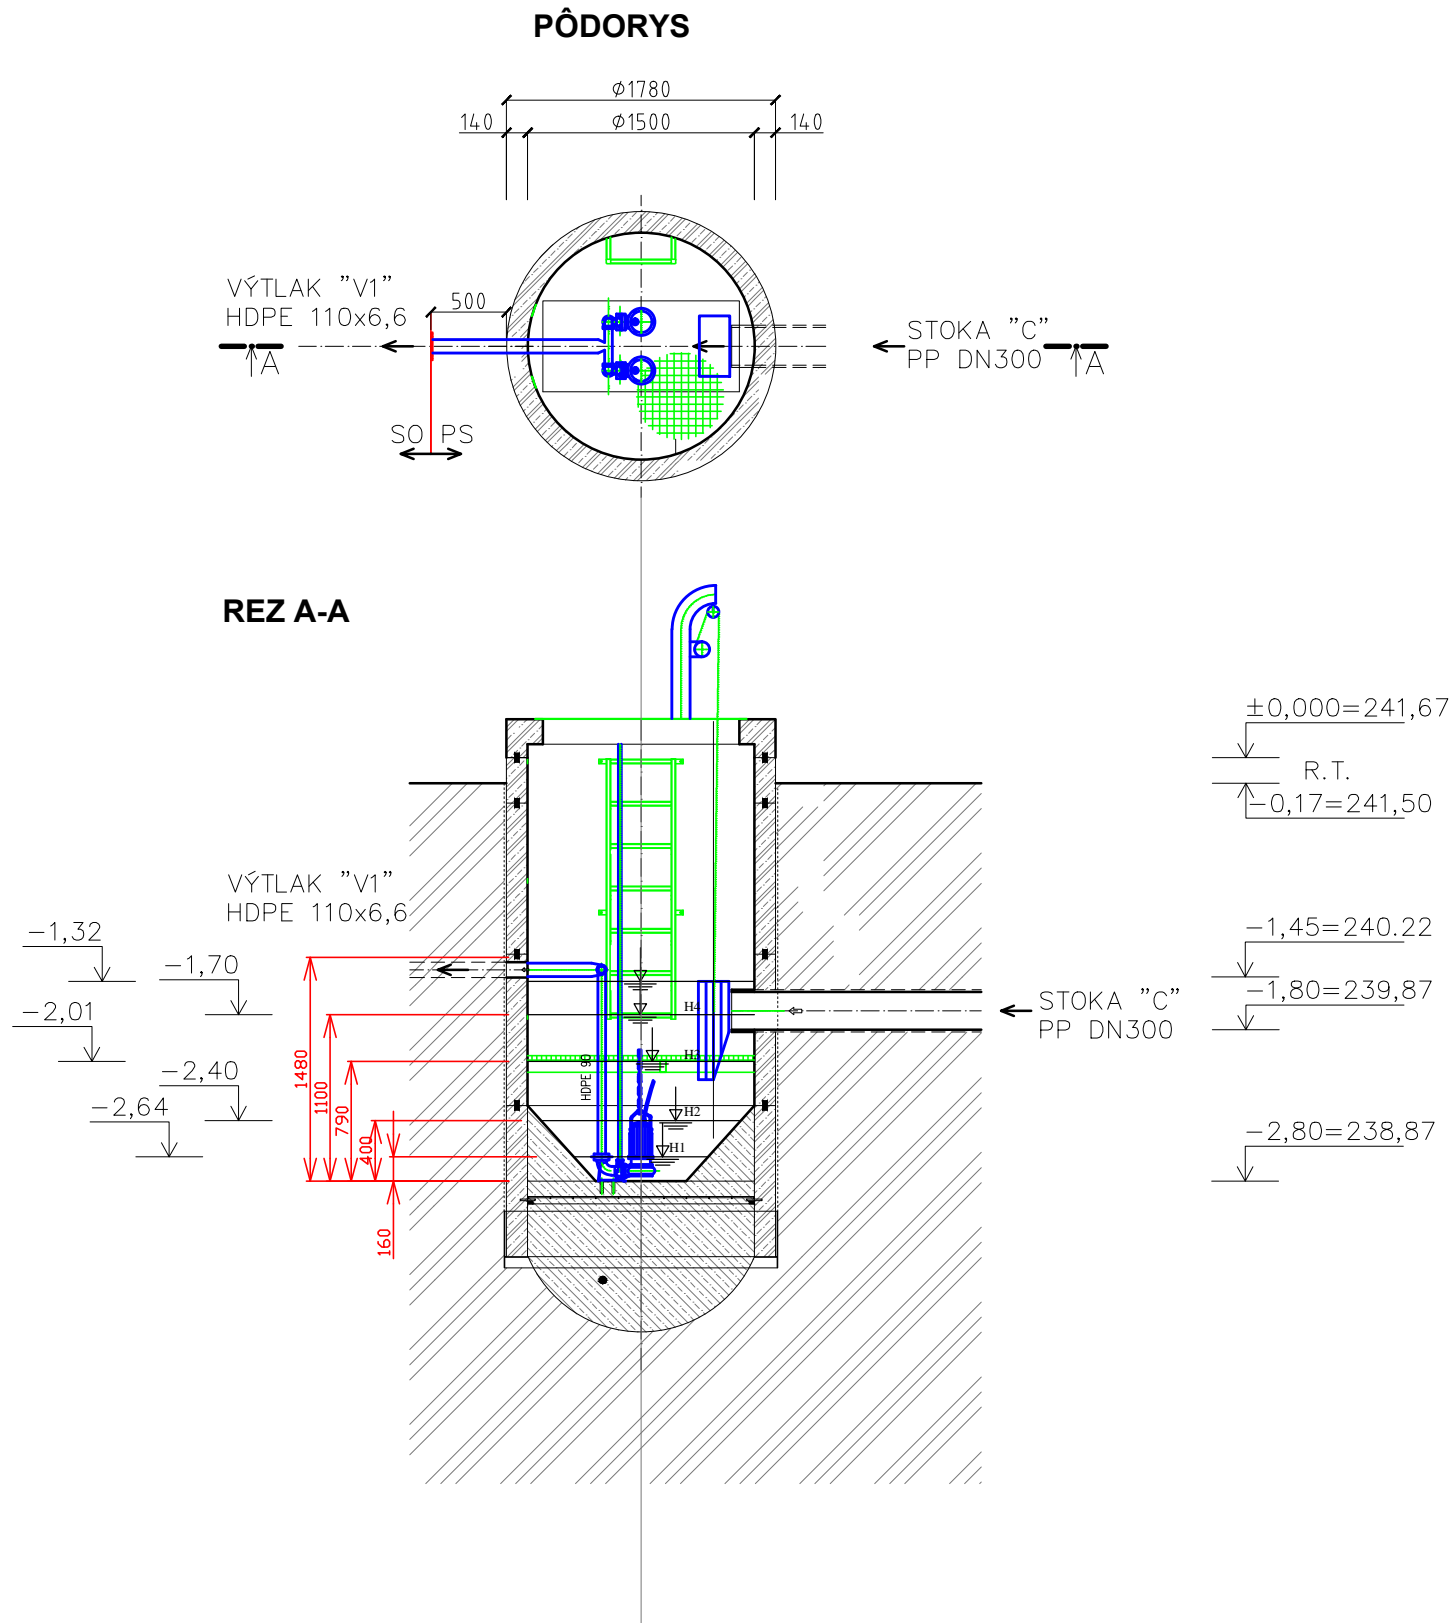

ZOZNAM STROJNÝCH ZARIADENÍ :

OZNAČENIE	PC – 06 A/B	RM 6
POPIS	PONORNÉ KALOVÉ ČERPADLO PRIECHODNOSŤ 80mm	ELEKTRICKÝ ROZVÁDZAČ
PRIETOK Q	2,0 l/s	S AUTOMATIKOU PRE 1+1ČERPADLO
VÝTLAK H	6,96 m	
VÝKON ELEKTROMOTORA	1,5 kW	
OTÁČKY/FREKVENCIA	2900 ot/min–50Hz	
DN1 / DN2	80/80	
HMOTNOSŤ	39 kg	
POČET	2 ks	DO MOKREJ NÁDRŽE
INŠTALÁCIA	DO MOKREJ NÁDRŽE	

Číslo sady:	Zodp. projektant: Ing. Ladislav Javorek			<div>PROJ - MONT</div> <div>Ing. Ladislav JAVOREK PROJ-MONT STARÉ GRUNTY 110, 966 54 TEKOVSKÉ NEMCE tel. 045/6892 695</div>	
	Vypracoval: Ing. Ladislav Javorek				
	Miesto stavby: Tekovské Nemce				
	Investor: Obec Tekovské Nemce				
	Stavba: ČOV A KANALIZÁCIA TEKOVSKÉ NEMCE			Formát:	2 x A4
	Objekt: PS 10 Splašková kanalizácia			Dátum:	06/2016
	Názov: ČERPACIA STANICA ČS1			Stupeň:	SPaR
				1 : 50	Číslo výkresu: G.1.2