



POHLAD PRAVÝ

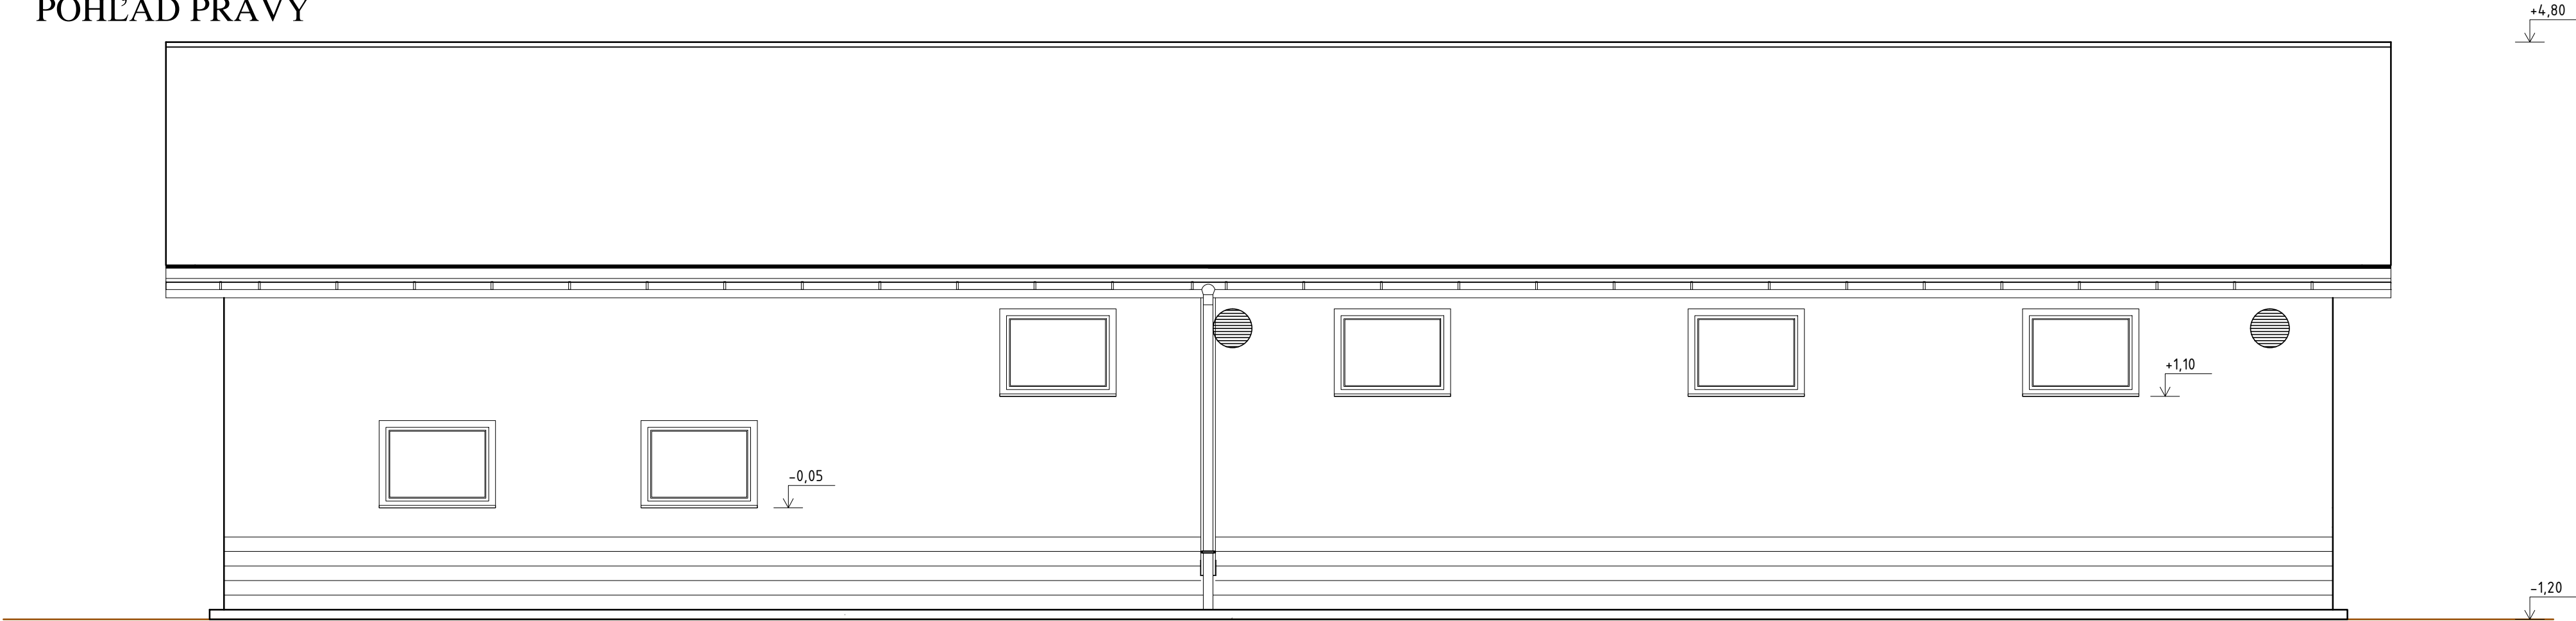

POHLAD ĽAVÝ

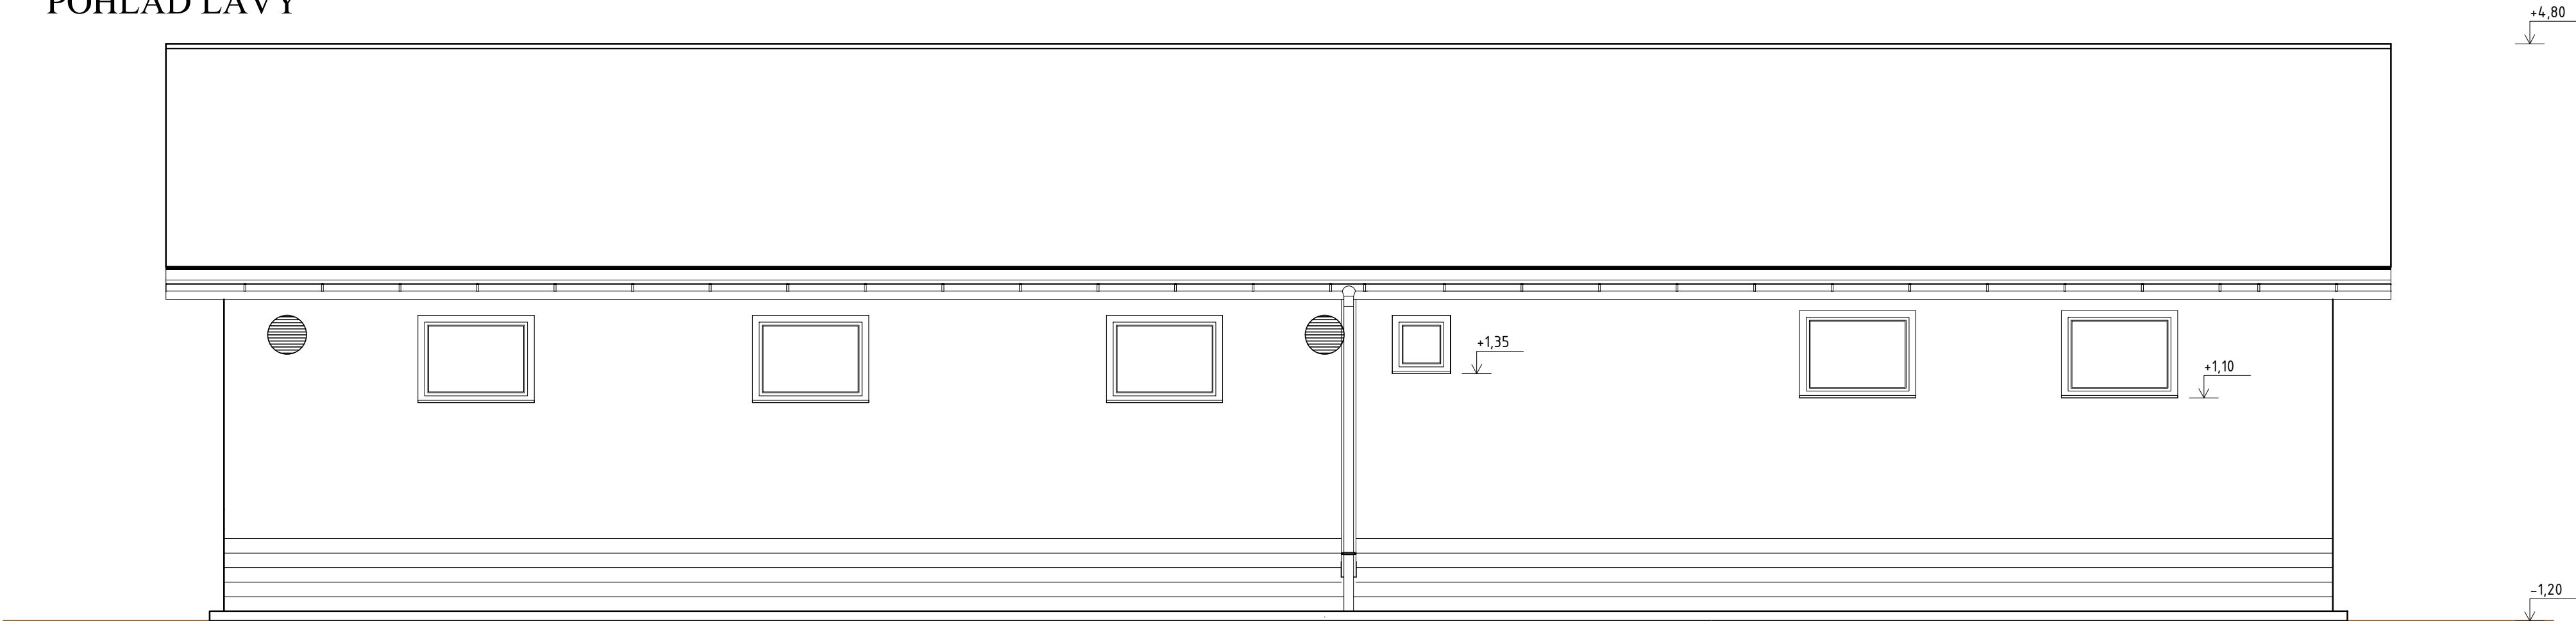

±0,000 = 230,95 m.n.m. = ÚROVEŇ PODLAHY V PREVÁDZKOVEJ BUDOVE

Číslo sady:	Zodp. projektant: Ing. Rudolf Hasička	Hasička	<b>PROJ - MONT</b> Ing. Ladislav JAVOREK PROJ-MONT STARÉ GRUNTY 110, 966 54 TEKOVSKÉ NEMCE tel. 045/6892 695	
	Vypracoval: Ing. Ladislav Javorek	ja		
	Miesto stavby: Tekovské Nemce			
	Investor: Obec Tekovské Nemce		Formát:	4 x A4
	Stavba: ČOV A KANALIZÁCIA TEKOVSKÉ NEMCE		Dátum:	06/2016
	Objekt: SO 20.2 Združený objekt ČOV a prevádzková budova		Stupeň:	SPaR
	Názov: POHLADY BOČNÉ		Mierka: 1 : 50	Číslo výkresu: E.2.12