




ZVISLÝ REZ A-A

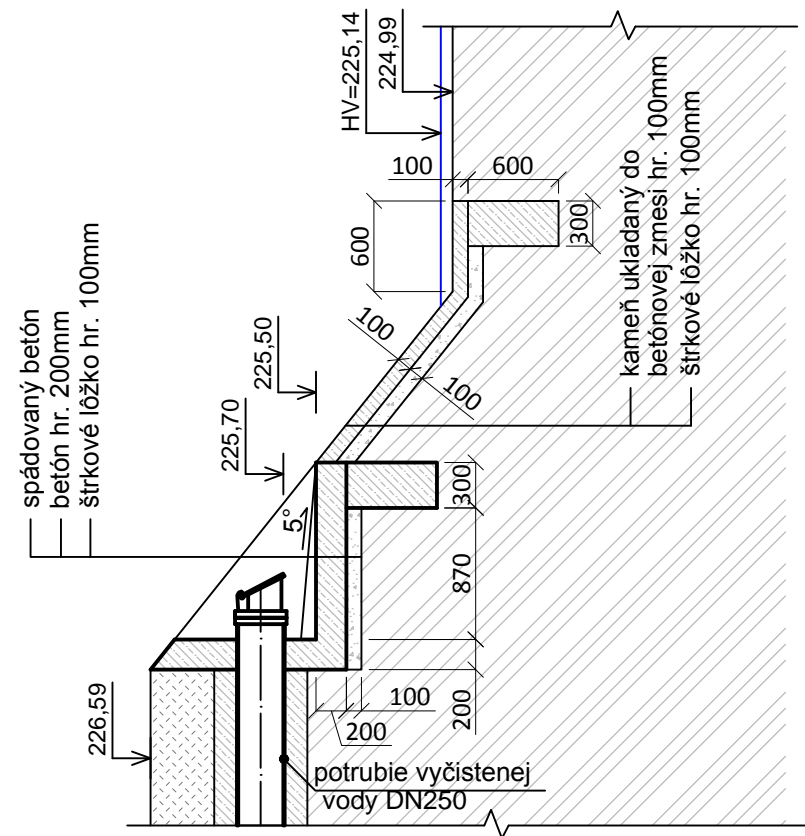

PÔDORYS

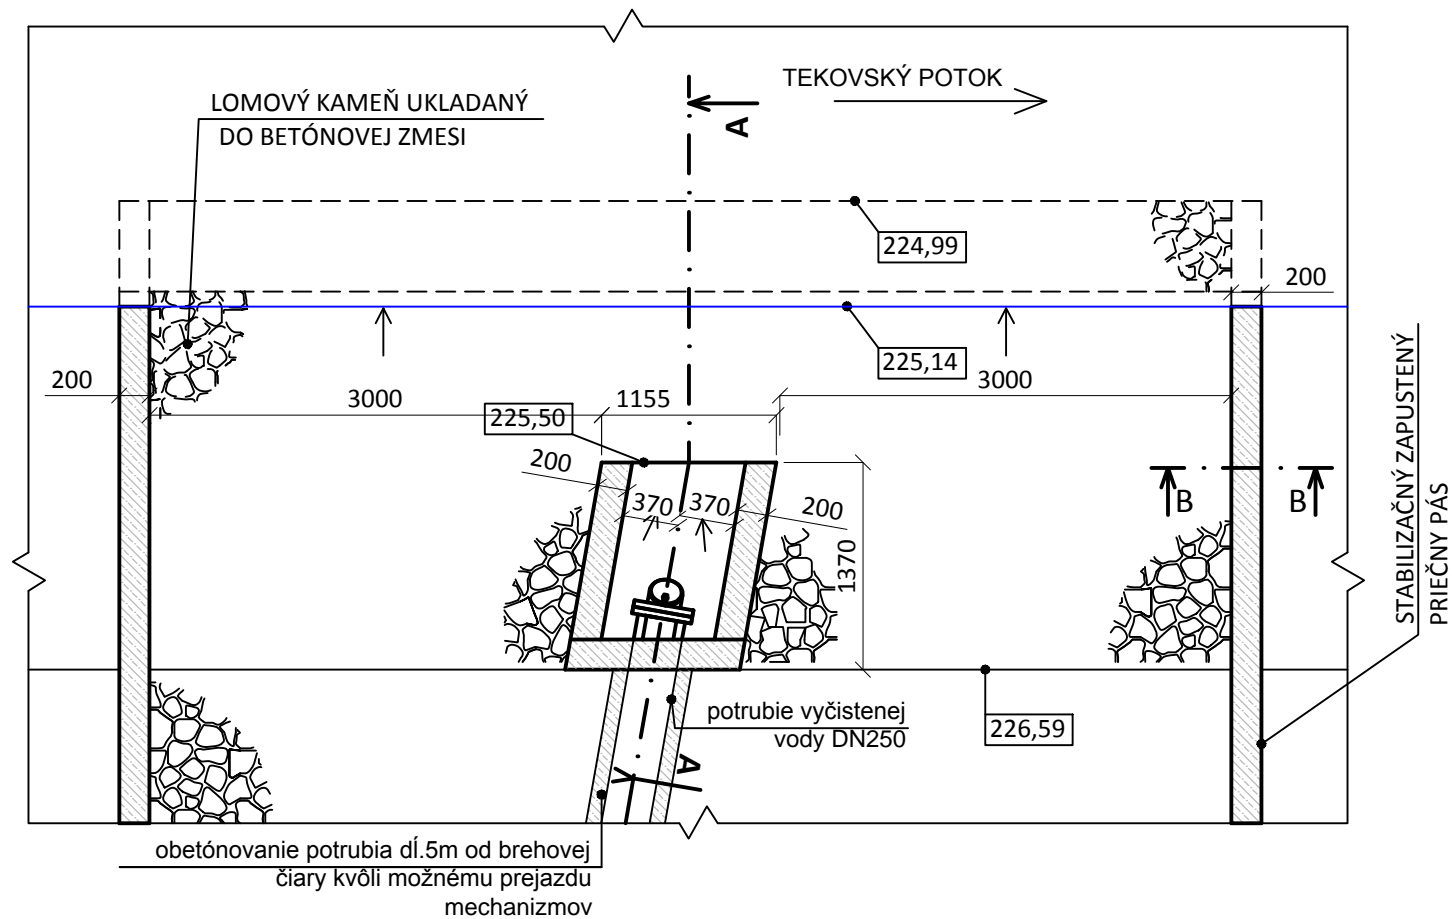

STABILIZAČNÝ PRIEČNY PÁS - REZ B-B

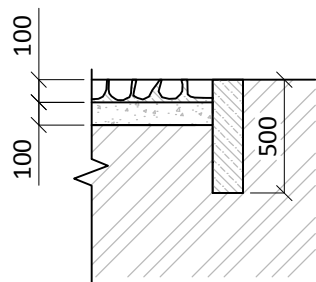



LEGENDA MATERIÁLOV:

- PROSTÝ BETÓN
- ŠTRKOVÉ LÔŽKO
- PÔVODNÁ ZEMINA
- LOMOVÝ KAMEŇ UKLADANÝ DO BETÓNOVEJ ZMESI
- NASYPANÁ ZEMINA

POZNÁMKY:

- opevnenie svahu v šírke 3,0 m na každú stranu od výustného objektu kameňom ukladným do betónovej zmesi.
- Výustný objekt sa musí budovať v letných mesiacoch za minimálnych vodných stavov.
- Kóta vodnej hladiny 225,14
- Kóta dna koryta 224,99

±0,000 = 230.95 m.n.m. = ÚROVEŇ PODLAHY V PREVÁDZKOVEJ BUDOVE

Číslo sady:	Zodp. projektant: Ing. Rudolf Hasička			 Ing. Ladislav JAVOREK PROJ-MONT STARÉ GRUNTY 110, 966 54 TEKOVSKÉ NEMCE tel. 045/6892 695	
	Vypracoval: Ing. Ladislav Javorek				
	Miesto stavby: Tekovské Nemce				
	Investor: Obec Tekovské Nemce				
	Stavba: ČOV A KANALIZÁCIA TEKOVSKÉ NEMCE			Formát: 2 x A4	
	Objekt: SO 20.4 Potrubné prepojenia, merný objekt a výustný objekt			Dátum: 06/2016	
	Názov: VÝUSTNÝ OBJEKT			Stupeň: SPaR	
				Mierka: 1 : 50	Číslo výkresu: E.2.20