



POZDĹŽNY REZ
M 1:x

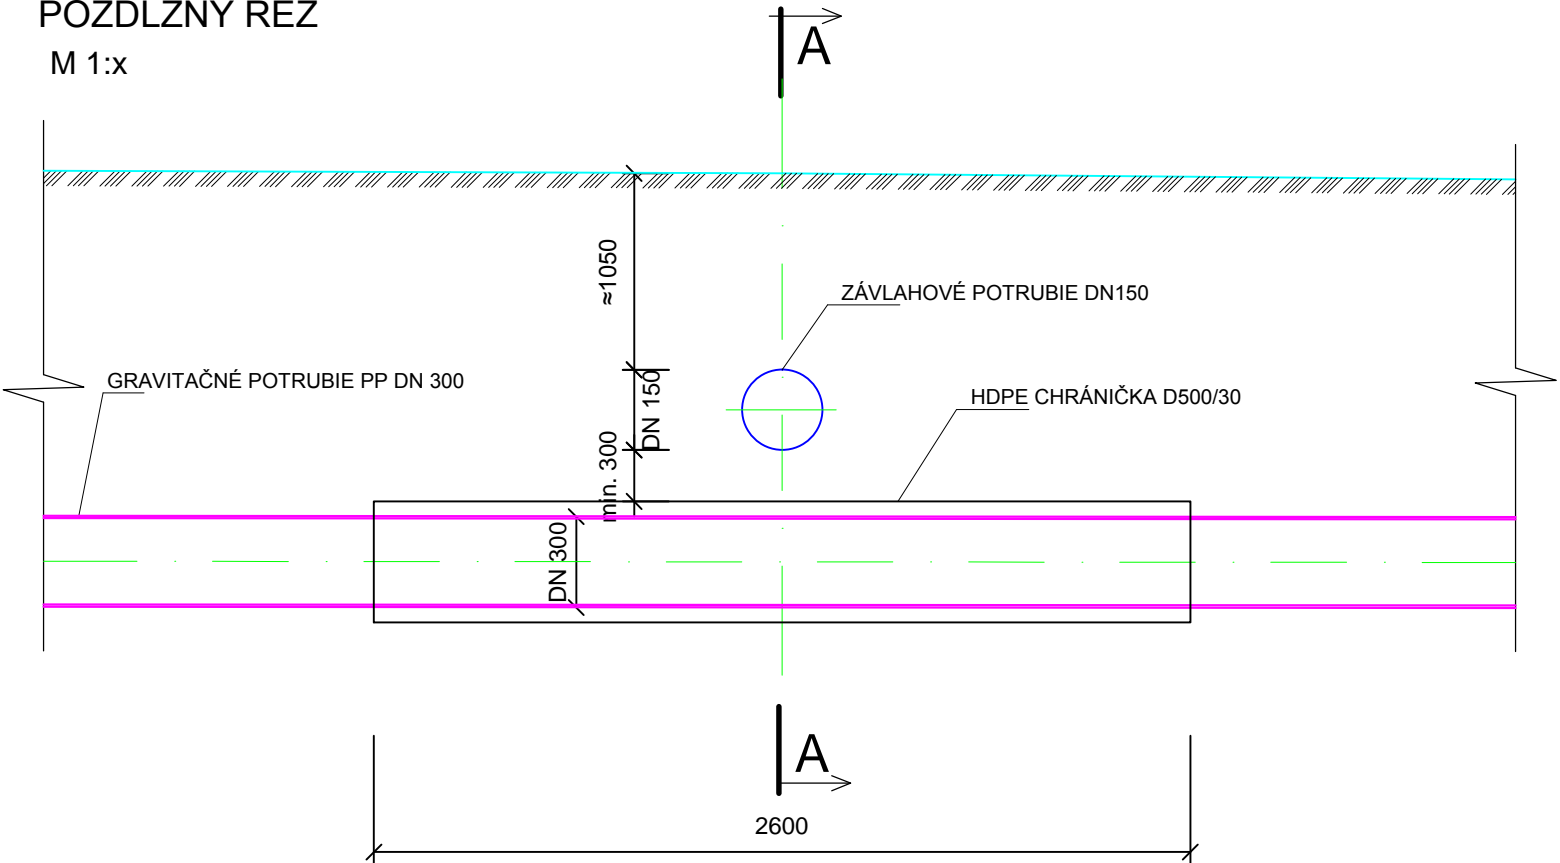

PRIEČNY REZ A-A
M 1:x

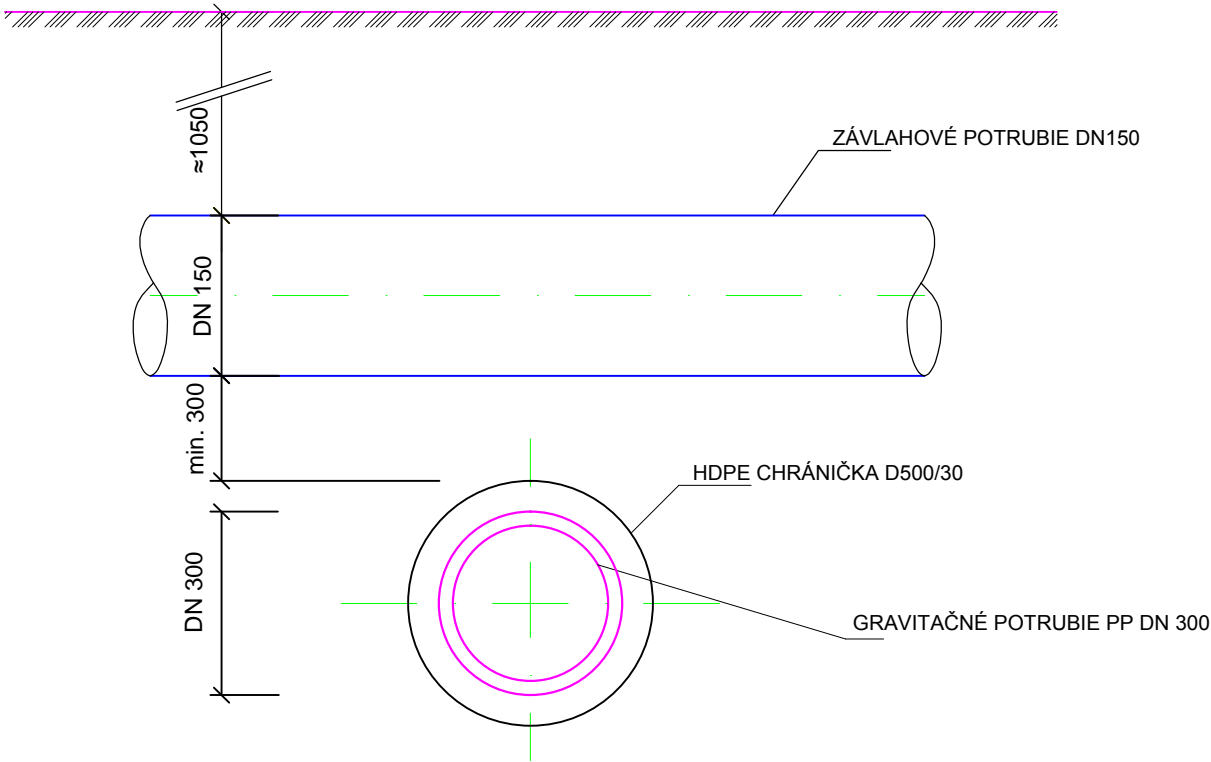

Číslo sady:	Zodp. projektant: Ing. Rudolf Hasička		Hasička		<div>PROJ - MONT</div> <div>Ing. Ladislav JAVOREK PROJ-MONT STARÉ GRUNTY 110, 966 54 TEKOVSKÉ NEMCE tel. 045/6892 695</div>	
	Vypracoval: Ing. Ladislav Javorek		ja			
	Miesto stavby: Tekovské Nemce					
	Investor: Obec Tekovské Nemce					
	Stavba: <div>ČOV A KANALIZÁCIA TEKOVSKÉ NEMCE</div>				Formát: <div>2 x A4</div>	
	Objekt: SO 10 Splašková kanalizácia				Dátum: <div>06/2016</div>	
	Názov: <div>KRIŽOVANIE SO ZÁVLAHOVÝM POTRUBÍM - VZOR</div>				Stupeň: <div>SPaR</div>	
				1 : x	Číslo výkresu: <div>E.1.51</div>	