



1.42.3

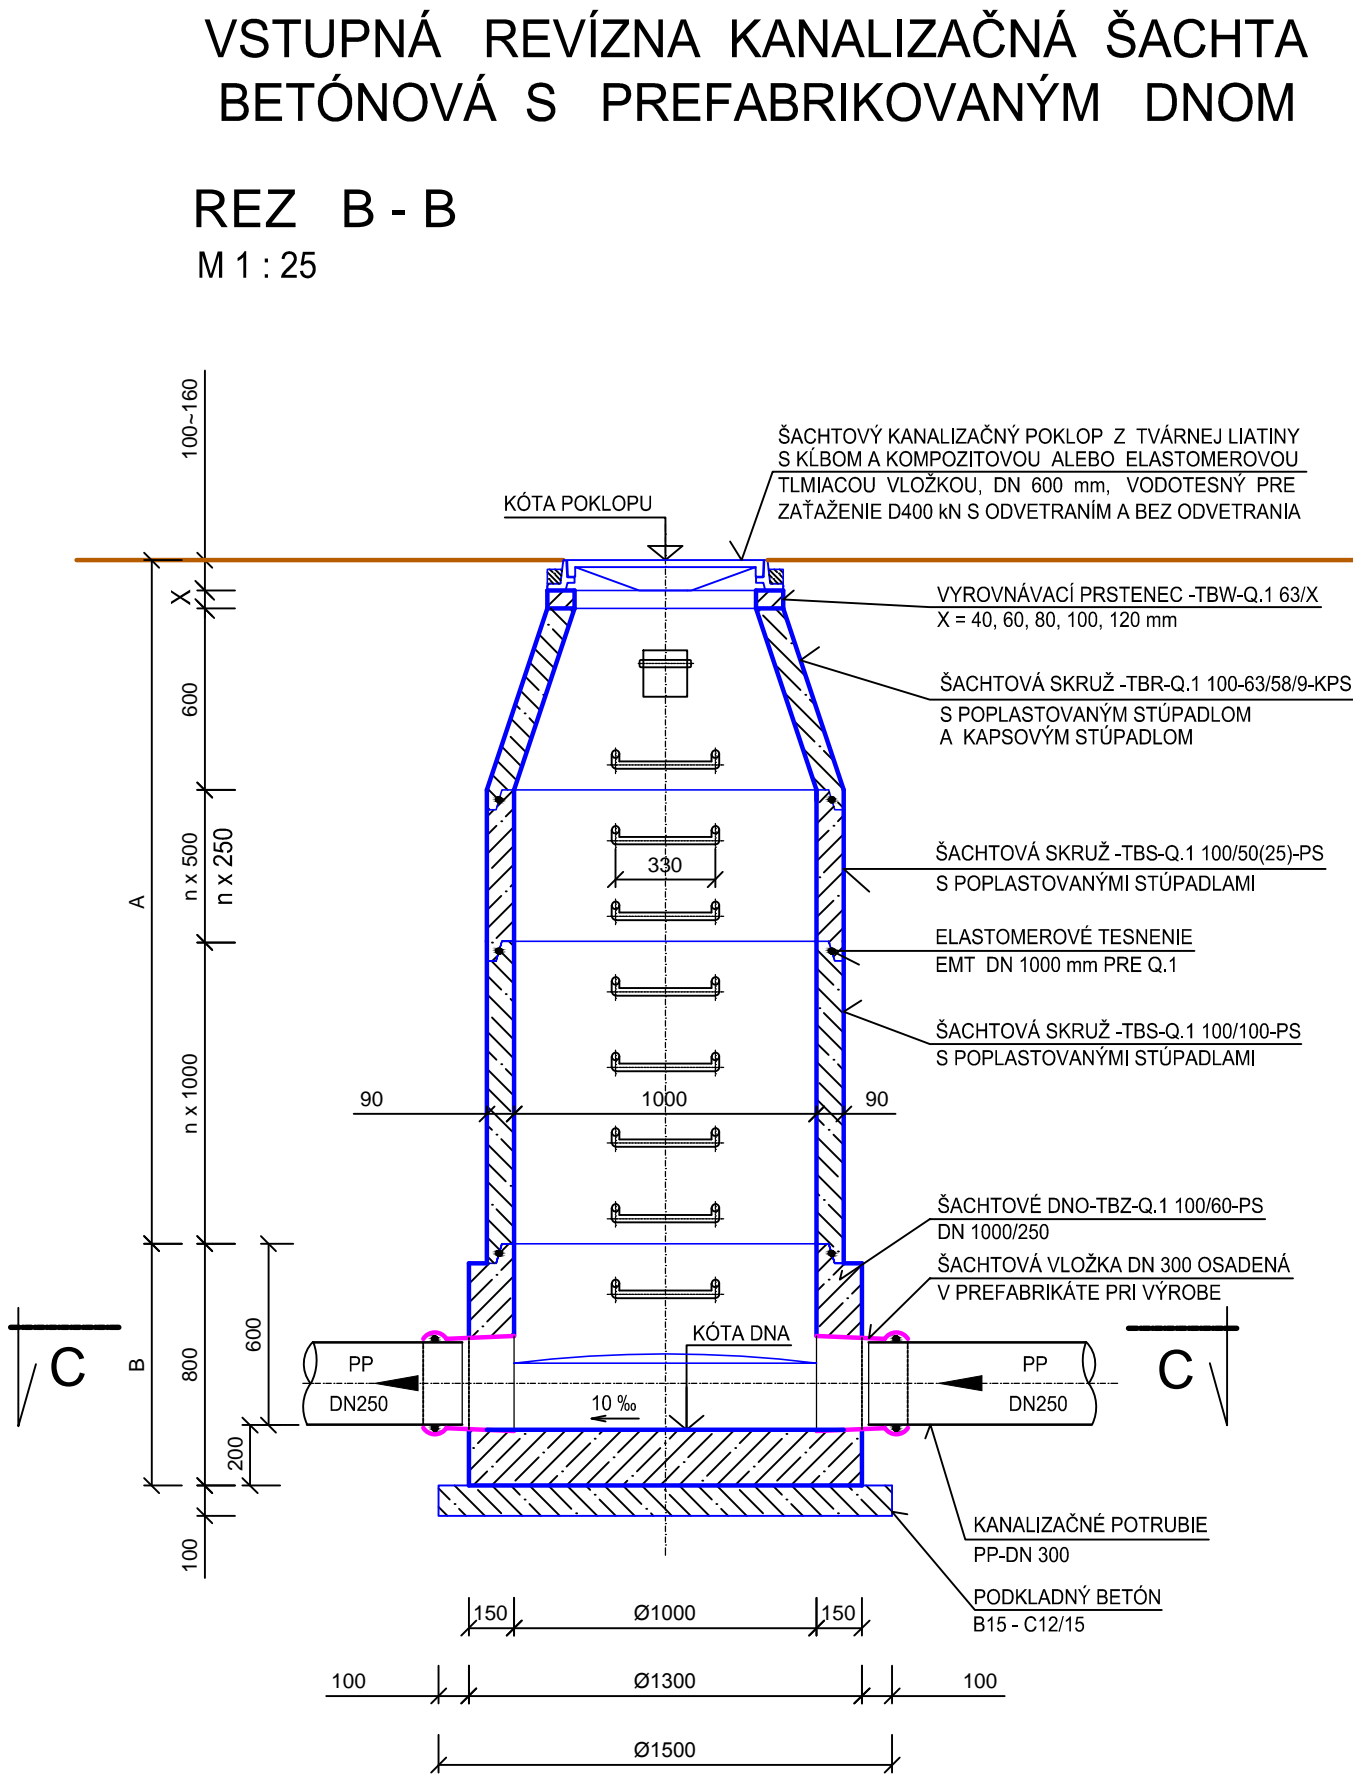

1.42.2

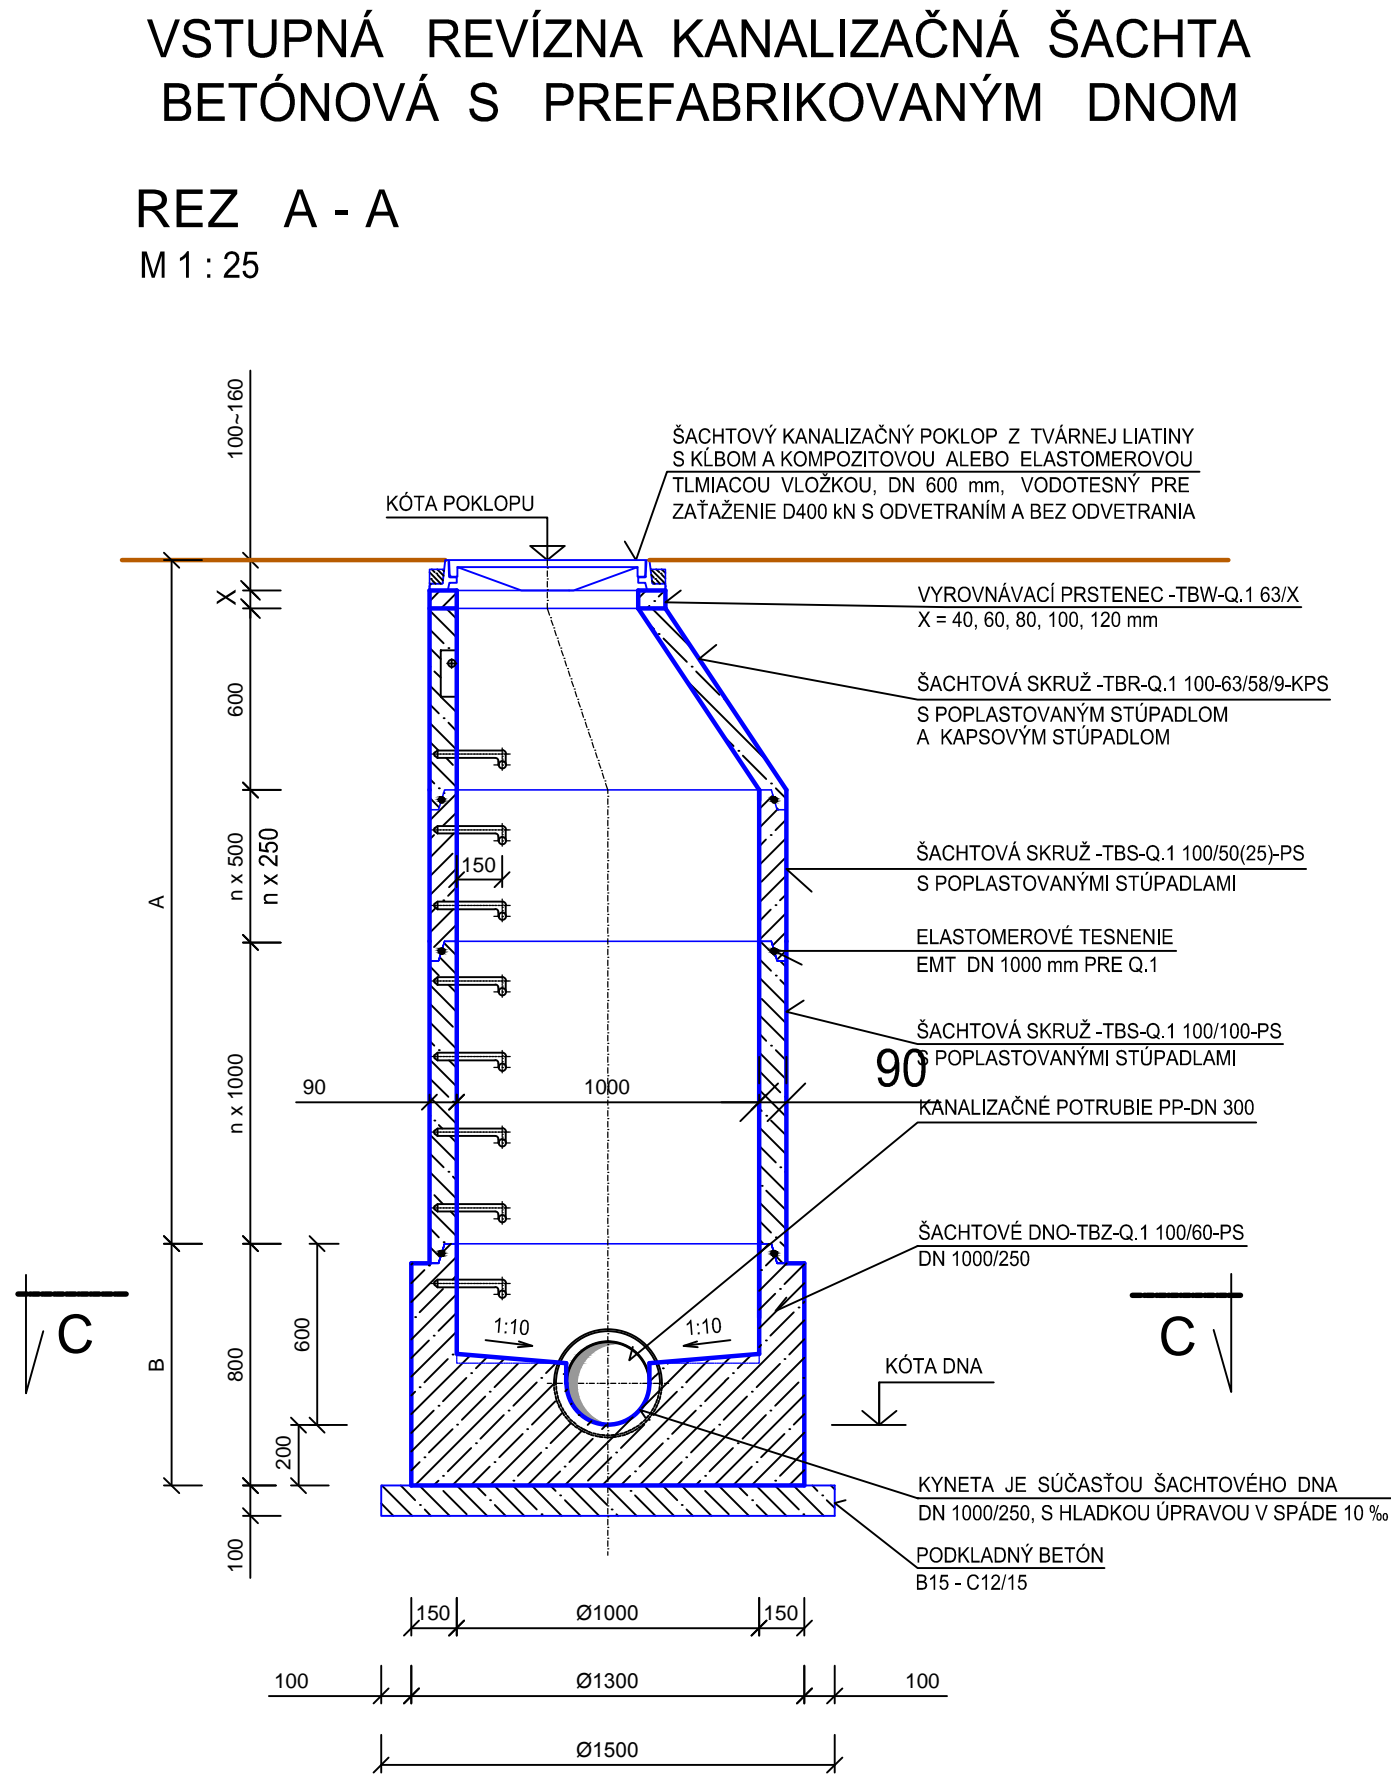

1.42.1

POZNÁMKA :  
KANALIZAČNÁ ŠACHTOVÁ PRECHODKA V PREFABRIKOVANOM DNE MÁ BYŤ OSADENÁ PRI VÝROBE DNE A POUŽITÝ TYP SA MUSÍ ZHODOVAŤ S TYPOM KANALIZAČNÉHO POTRUBIA - PP - ULTRA-RIB 2, RESP. PVC. ALTERNATÍVNE MÔŽE BYŤ VÝROBOU ZHOTOVENÝ PRESNÝ PRESTUP (OTVOR) PODĽA POŽIADAVKY DODÁVATEĽA STAVBY.

Číslo sady:	Zodp. projektant: Ing. Rudolf Hasička		<div>PROJ.-MONT'</div> Ing. Ladislav JAVOREK PROJ-MONT STARE GRUNTY 110, 966 54 TEKOVSKÉ NEMCE tel. 045/6892 695
	Vypracoval: Ing. Ladislav Javorek		
	Miesto stavby: Tekovské Nemce		
	Investor: Obec Tekovské Nemce		
	Stavba: ČOV A KANALIZÁCIA		
	TEKOVSKÉ NEMCE		
Objekt: SO 10 Splašková kanalizácia		Formát: 4 x A4	
Názov: KANALIZAČNÁ ŠACHTA BETÓNOVÁ DN 1000 - VZOR		Dátum: 06/2016	
		Stupeň: SPaR	
		Mierka: 1 : 25	
		Číslo výkresu: E.1.42	